
SITE PLANNING

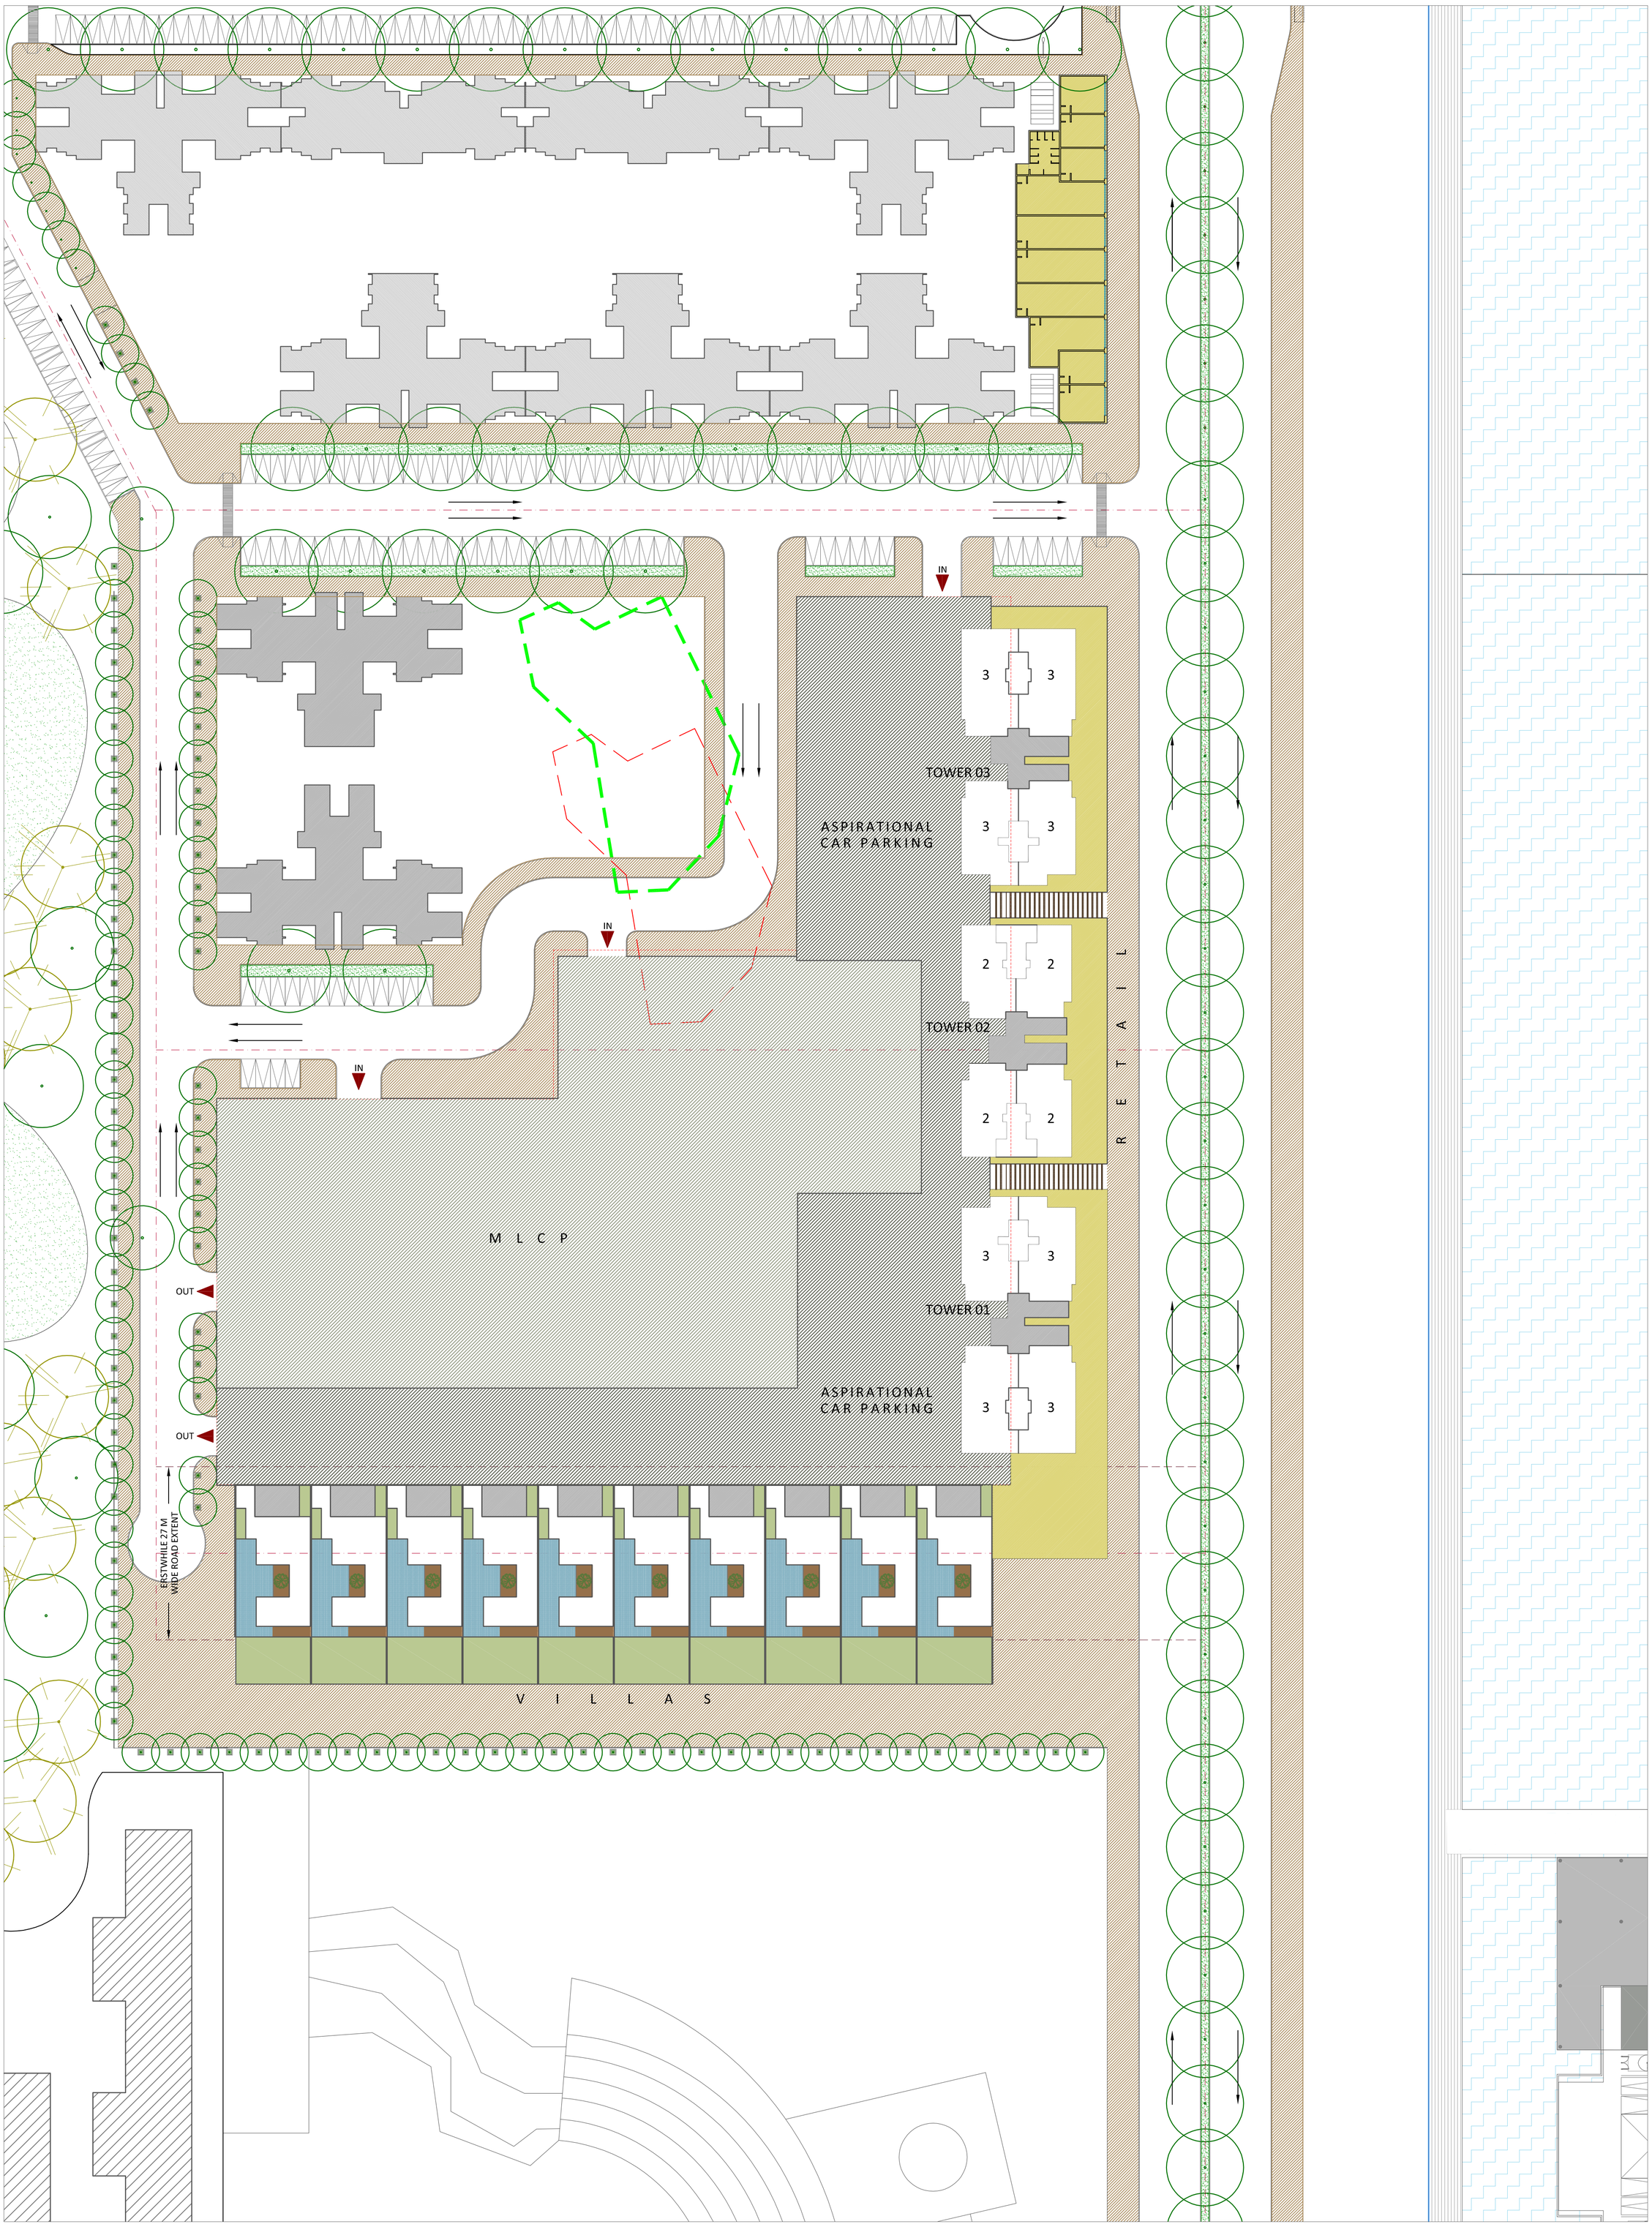

LODHA PALAVA
LAKESHORE GREEN

21. 07. 2015
SCALE 1:500

KAPADIA ASSOCIATES
D E S I G N L L P

1:25.1191