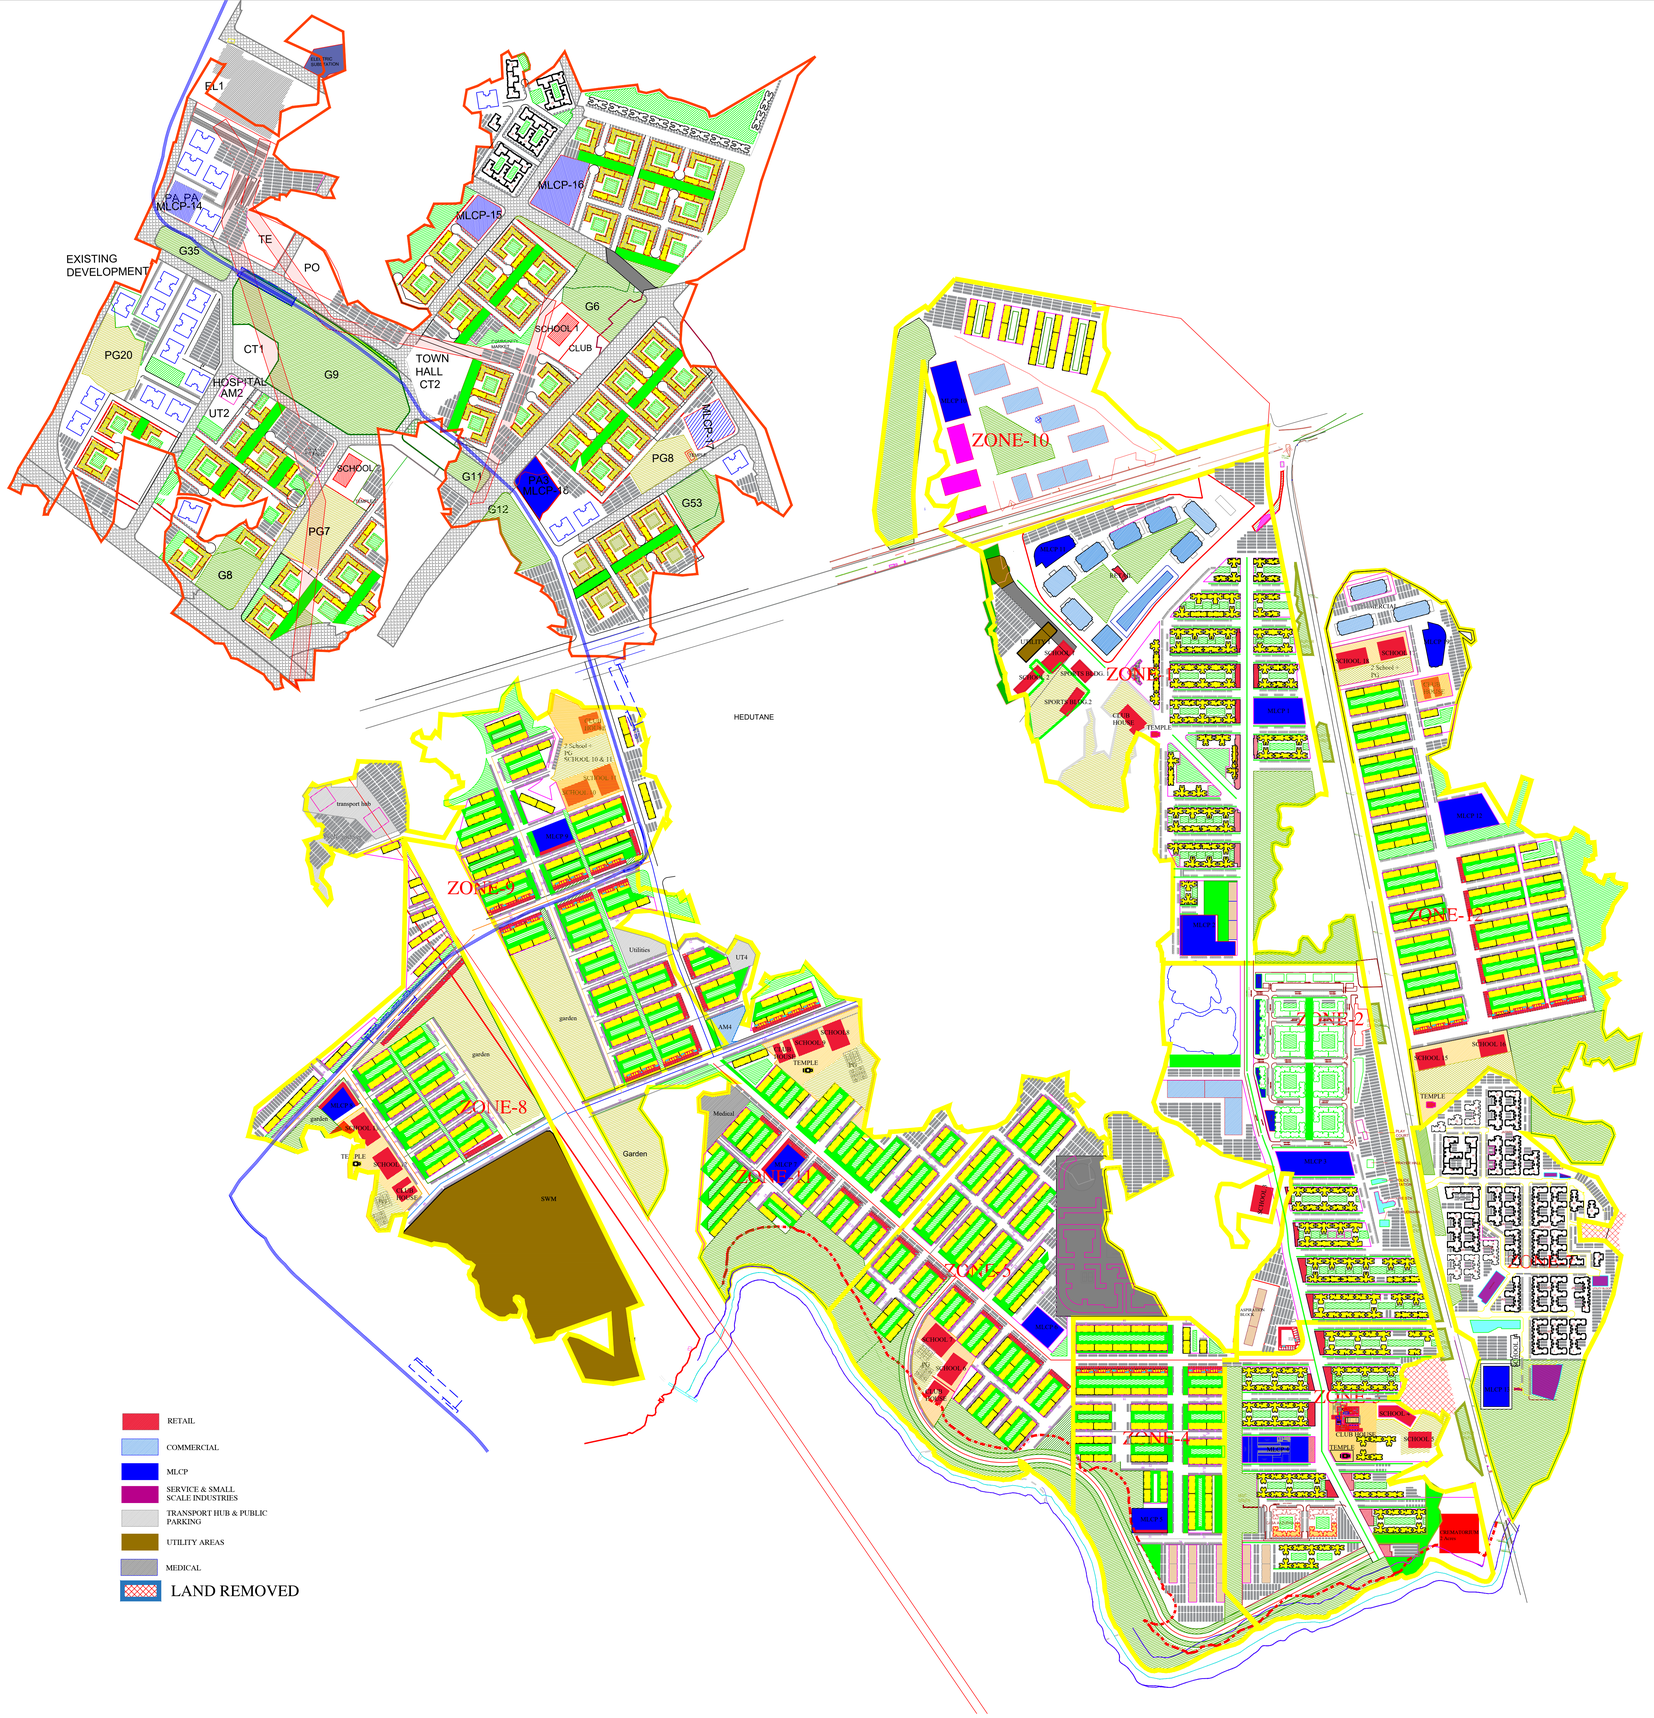


PROJECT : PALAVA DRAWING TITLE : MASTER LAYOUT PALAVA

SCALE : 1:1500

DATE : 28-04-2021

LODHA DWELLERS PVT LTD.