

A4

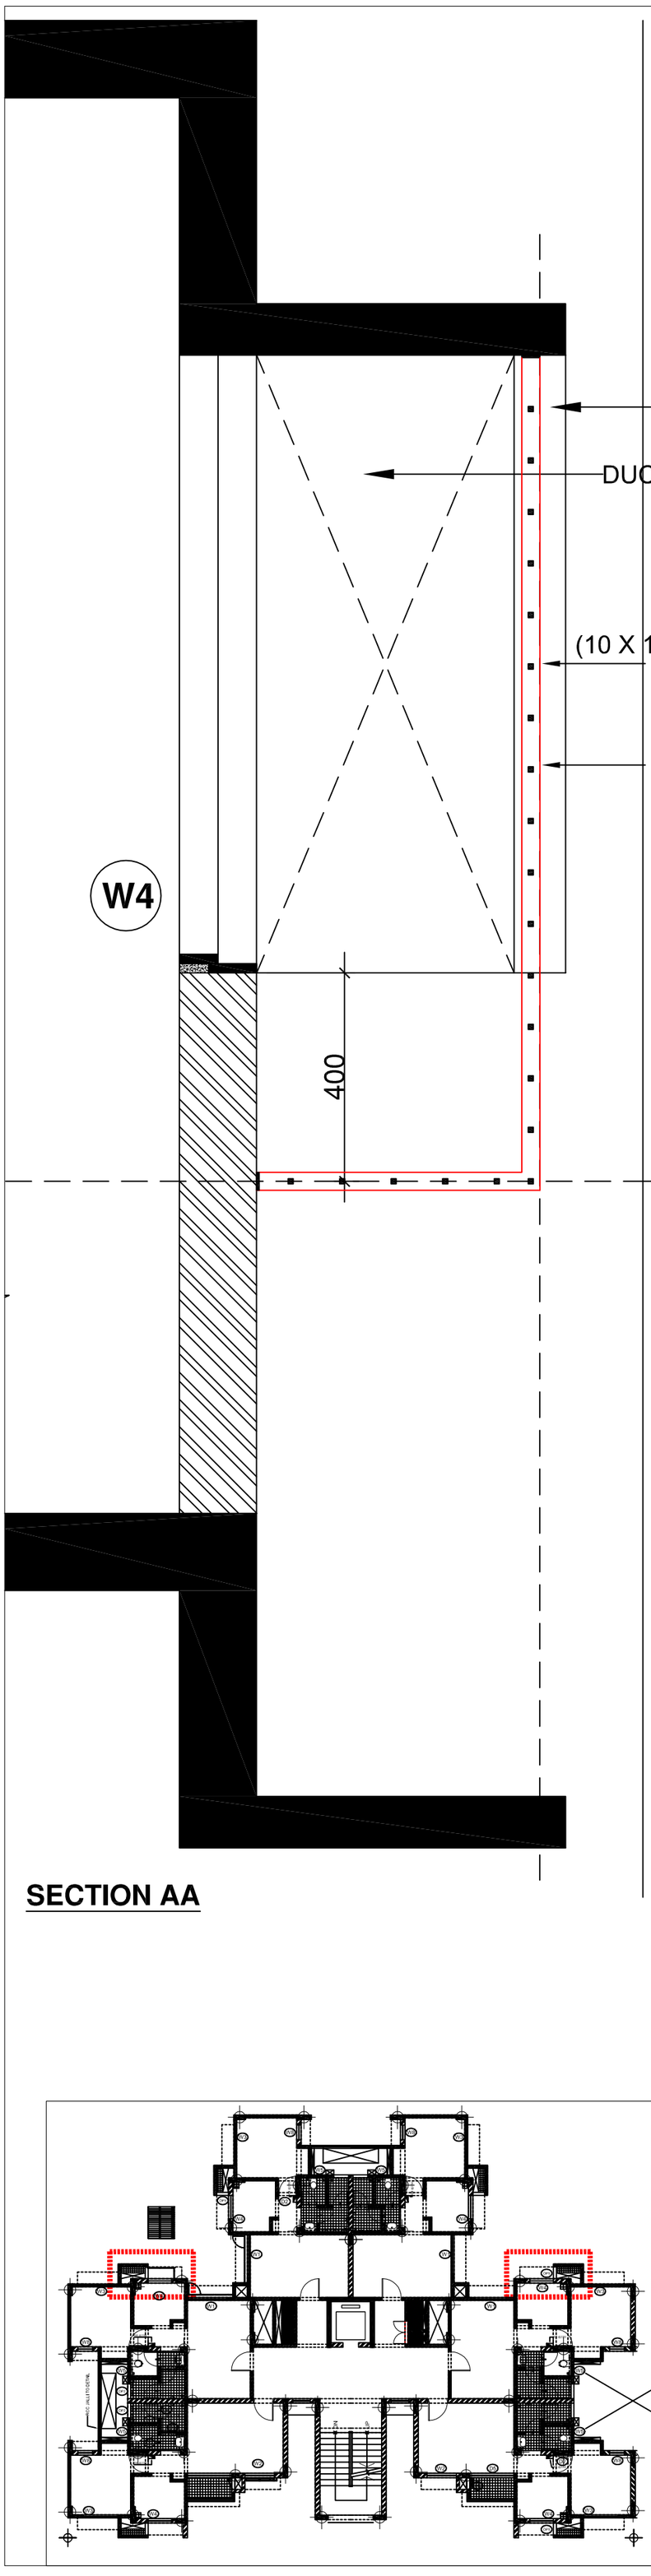

SECTION AA

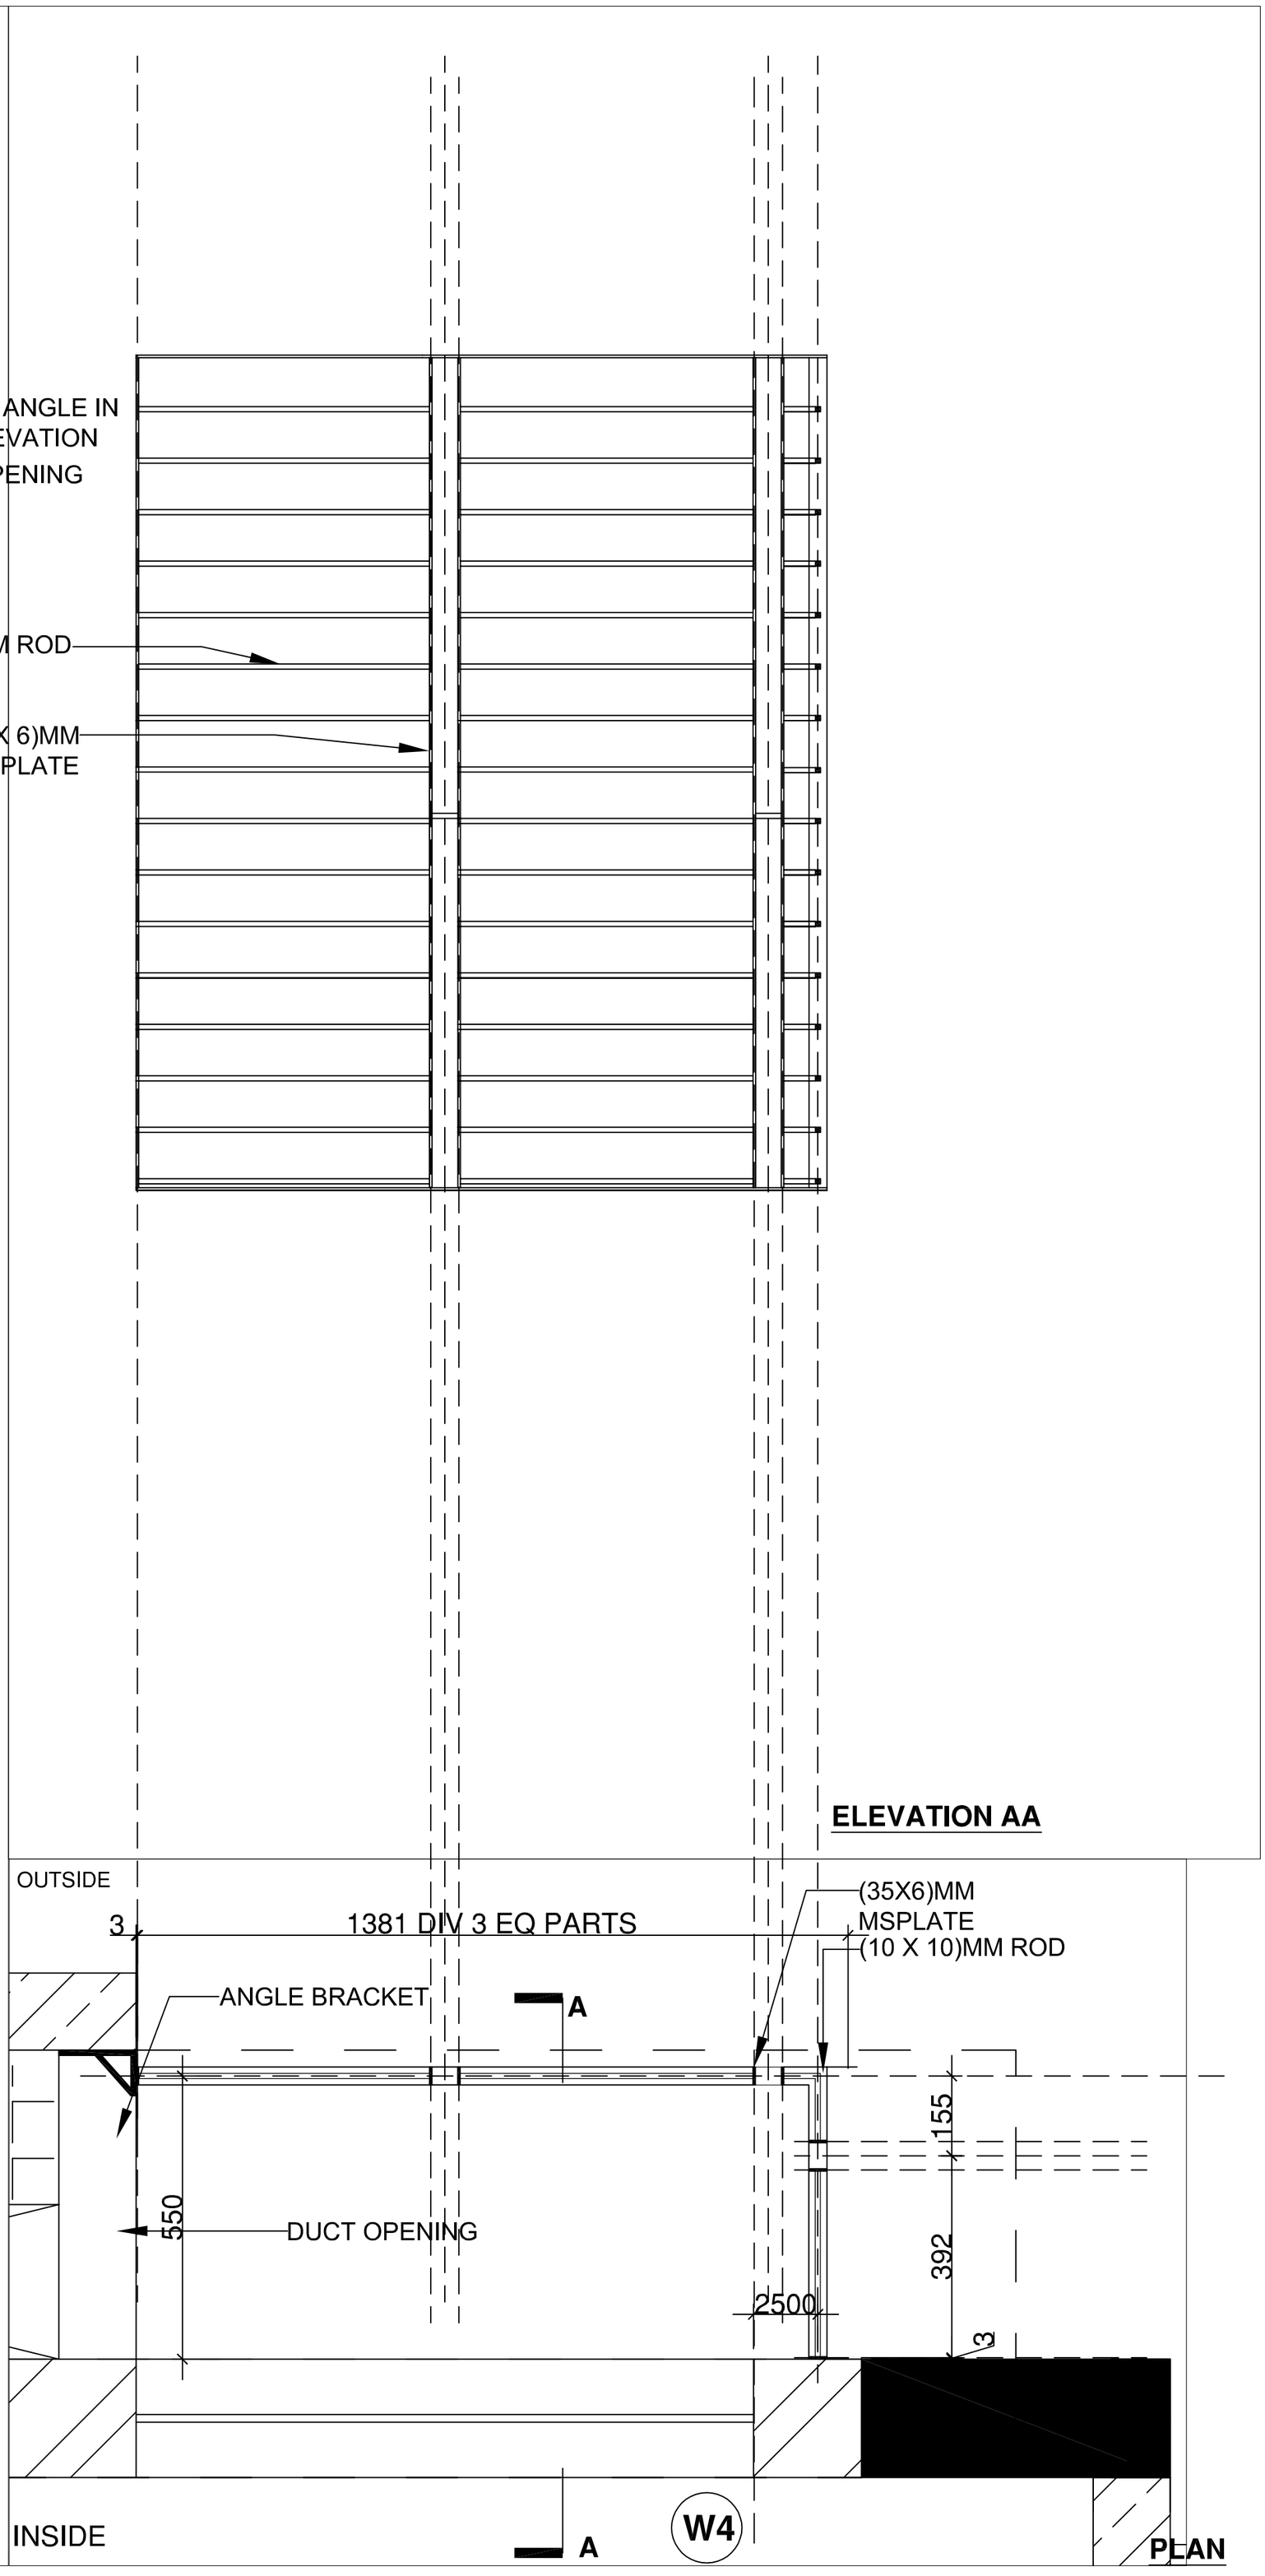

ELEVATION AA

PLAN

PROJECT TITLE	PROJ.NO.	DRAWING TITLE	DWG.NO.	DRAWN	SCALE	DATE
LODHA CASA BELLA DOMBIVALI,PHASE-I	**L-2508**	**EXTERNAL GRILL DETAIL W4_TYPE B**	**513**	VASANT	1:00	03-11-2010
DRAWING STAGE	REV.NO.					
VFC	**R-00**					

KAPADIA ASSOCIATES
architecture • urban design
112-114
Peninsula Centre,Dr. S.S. Rao Road,
Off Ambedkar Road,Parel East,
Mumbai 400012
Tel : 91-22-6660 2838 / 39
Fax : 91-22-6660 2844
E-mail : kapl@kapl.in
Website: www.kapl.in