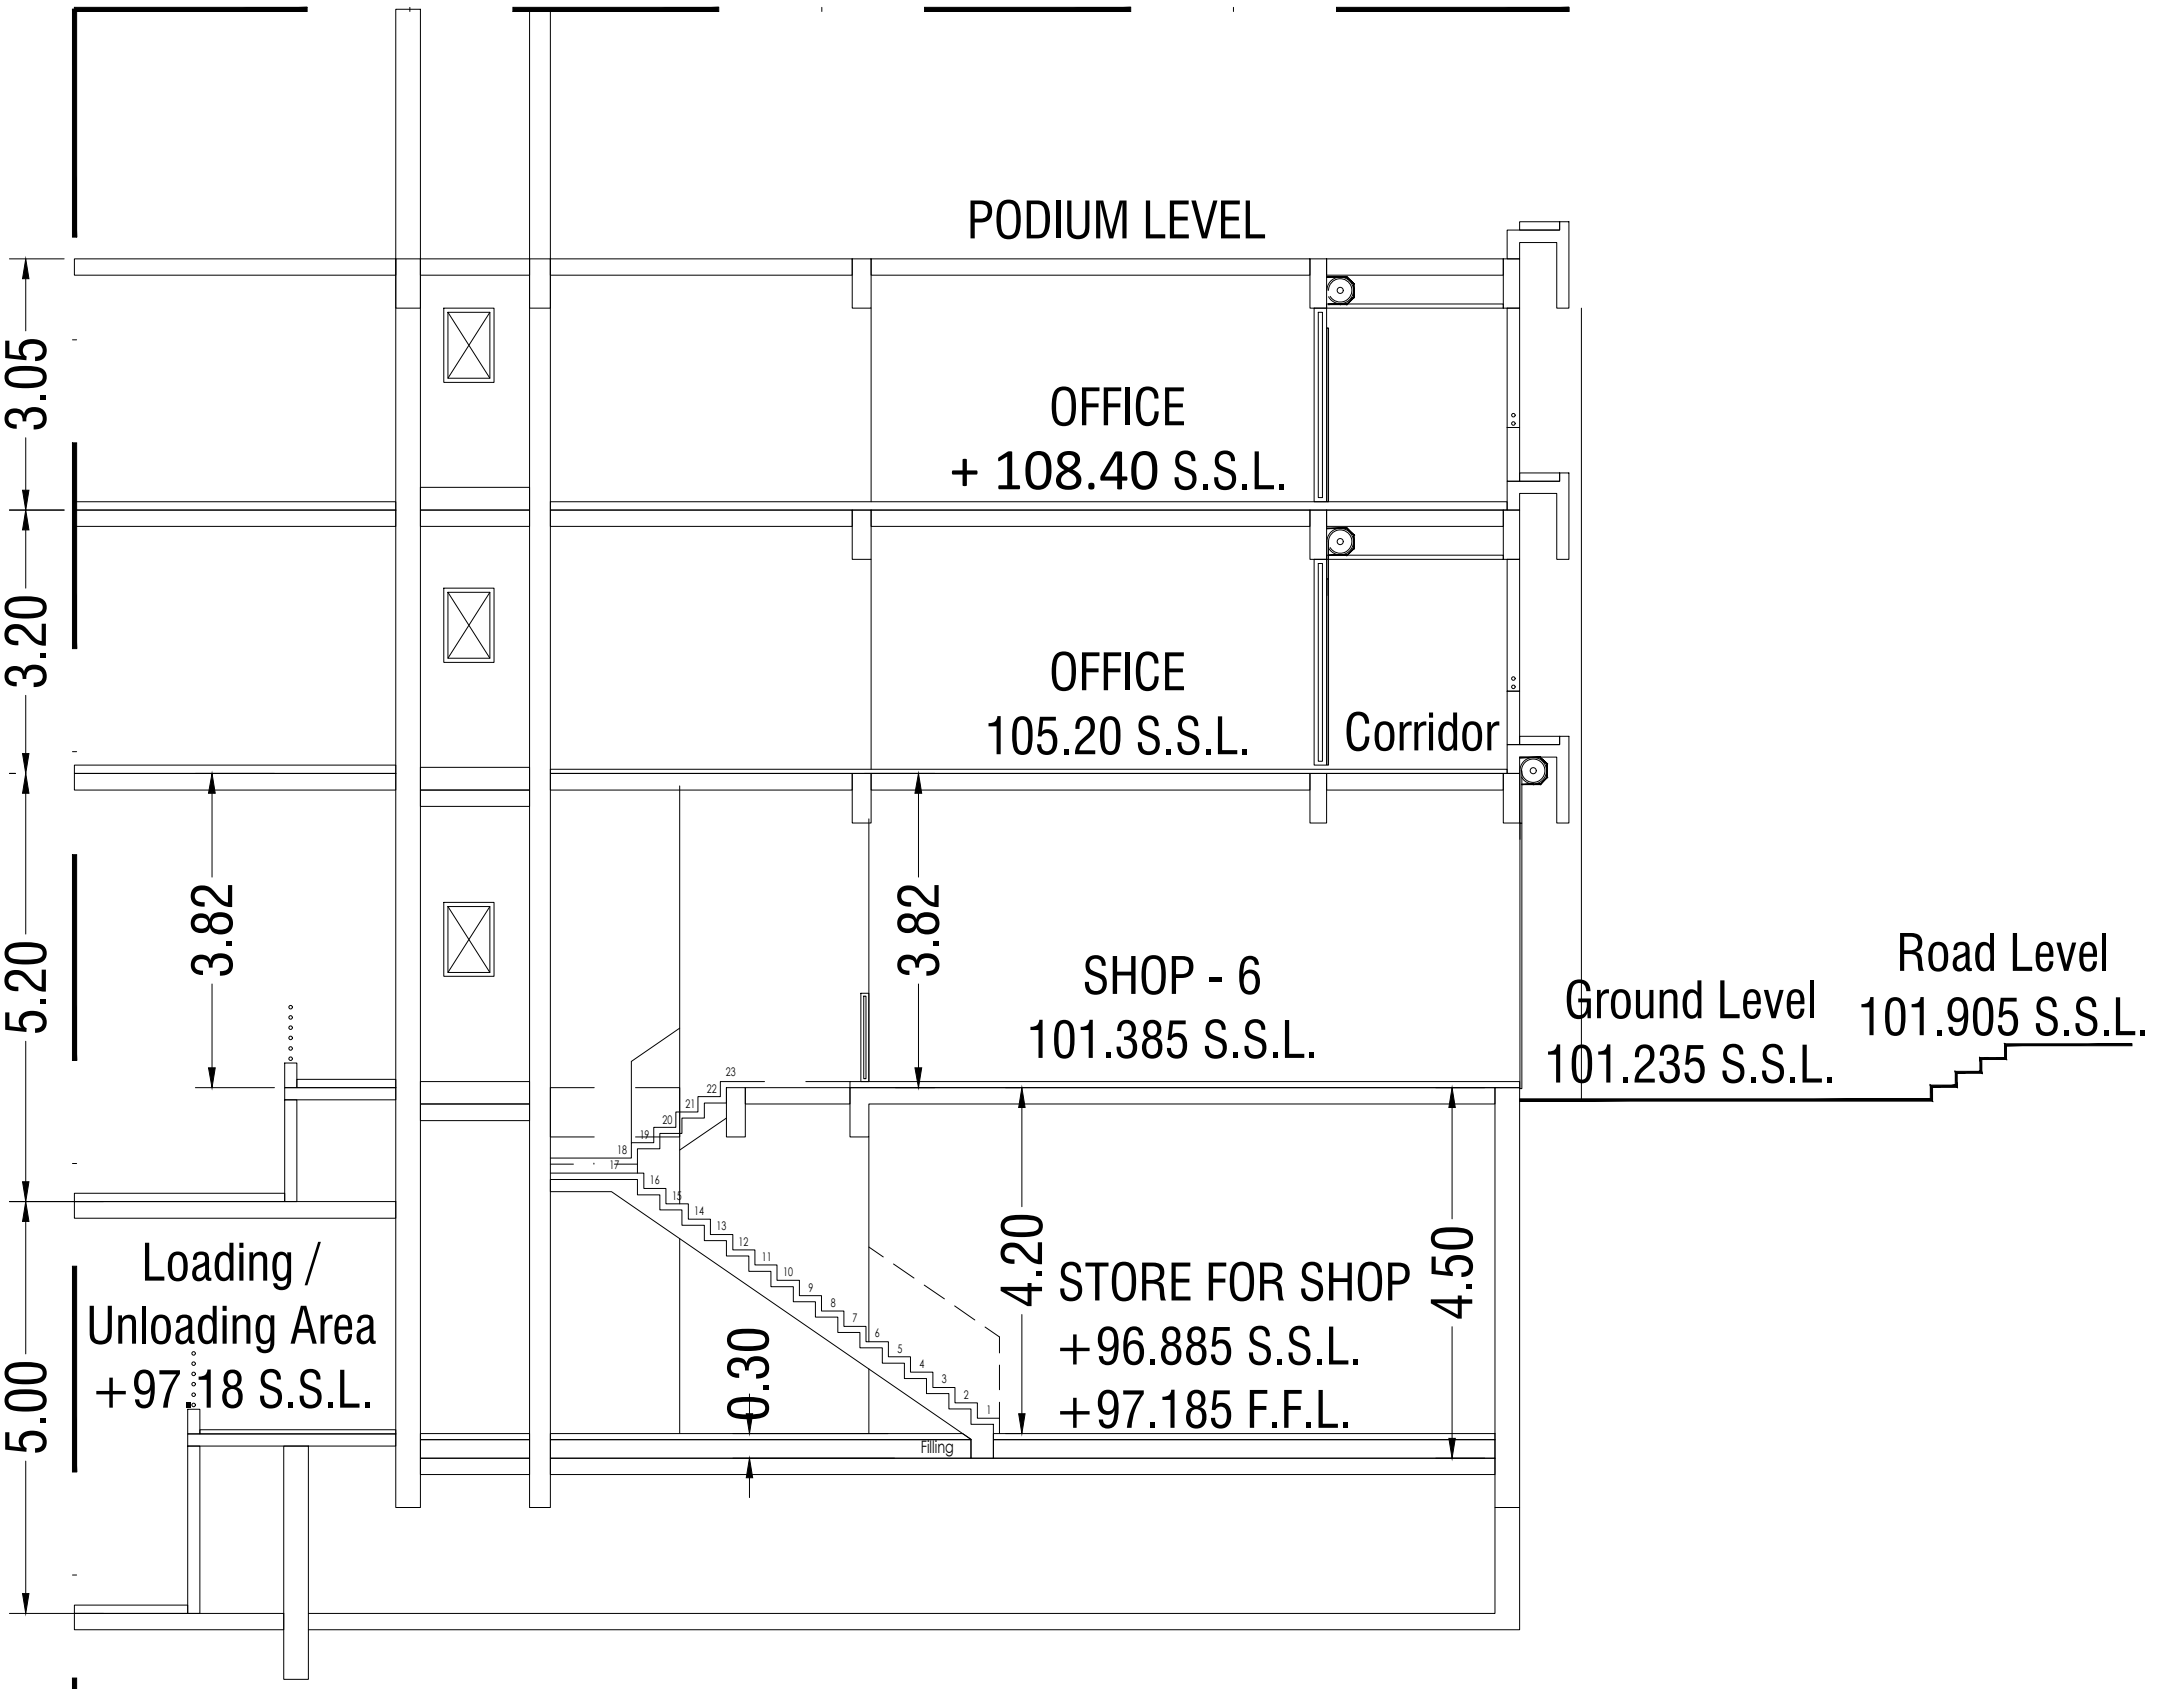


SECTION A-A

SCALE - 1:200