


SECTION D-D

SCALE = 1:100


SECTION FOR M.M.R.D.A. BLDG. NO.- 1 & 2

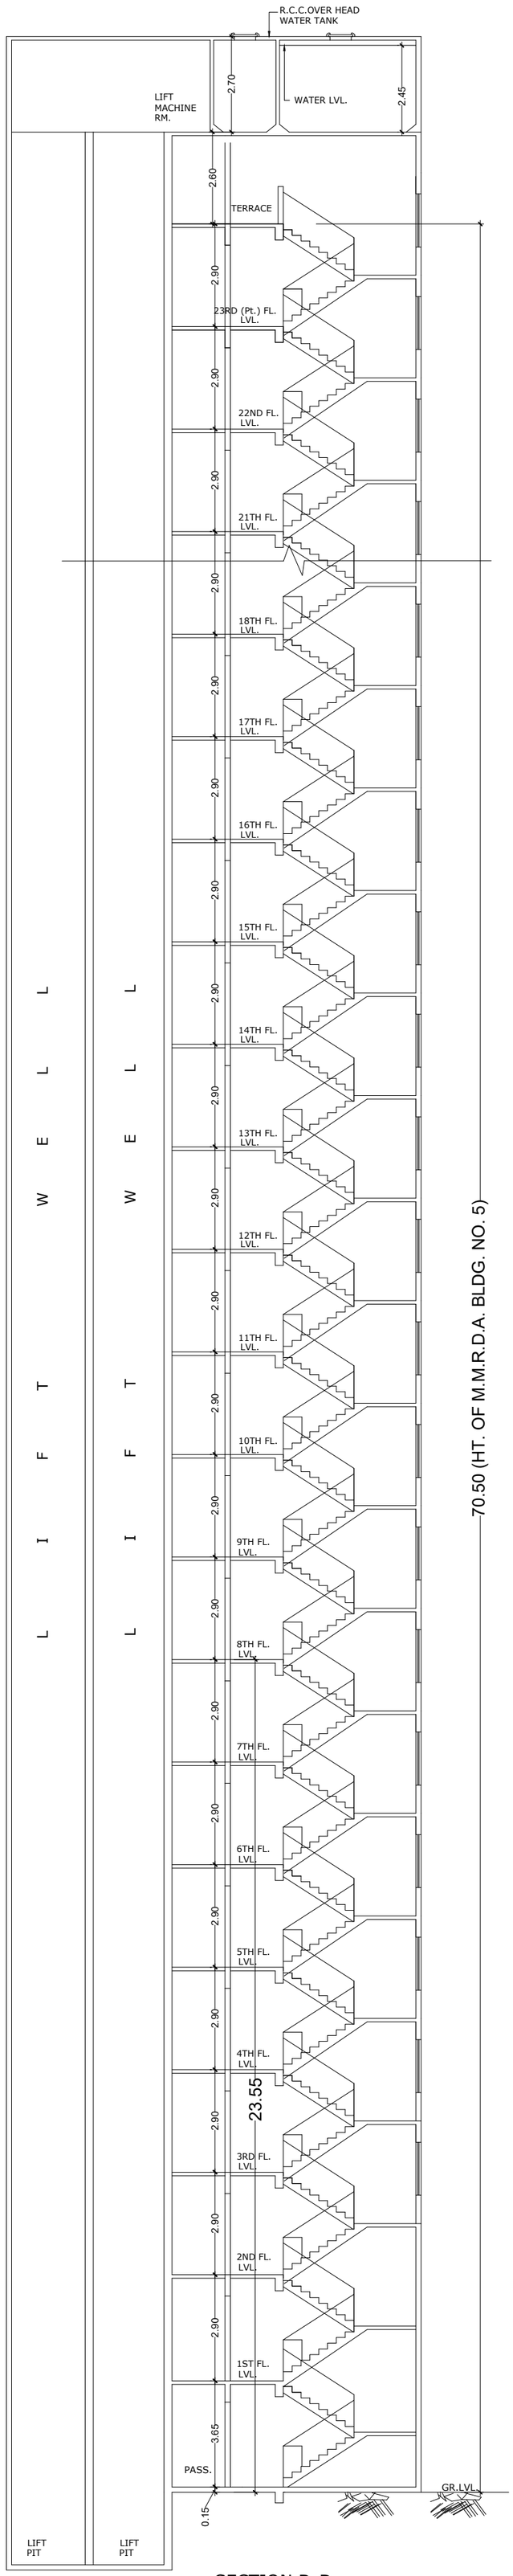

SECTION D-D

SCALE = 1:100

SECTION FOR M.M.R.D.A. BLDG. NO.- 5

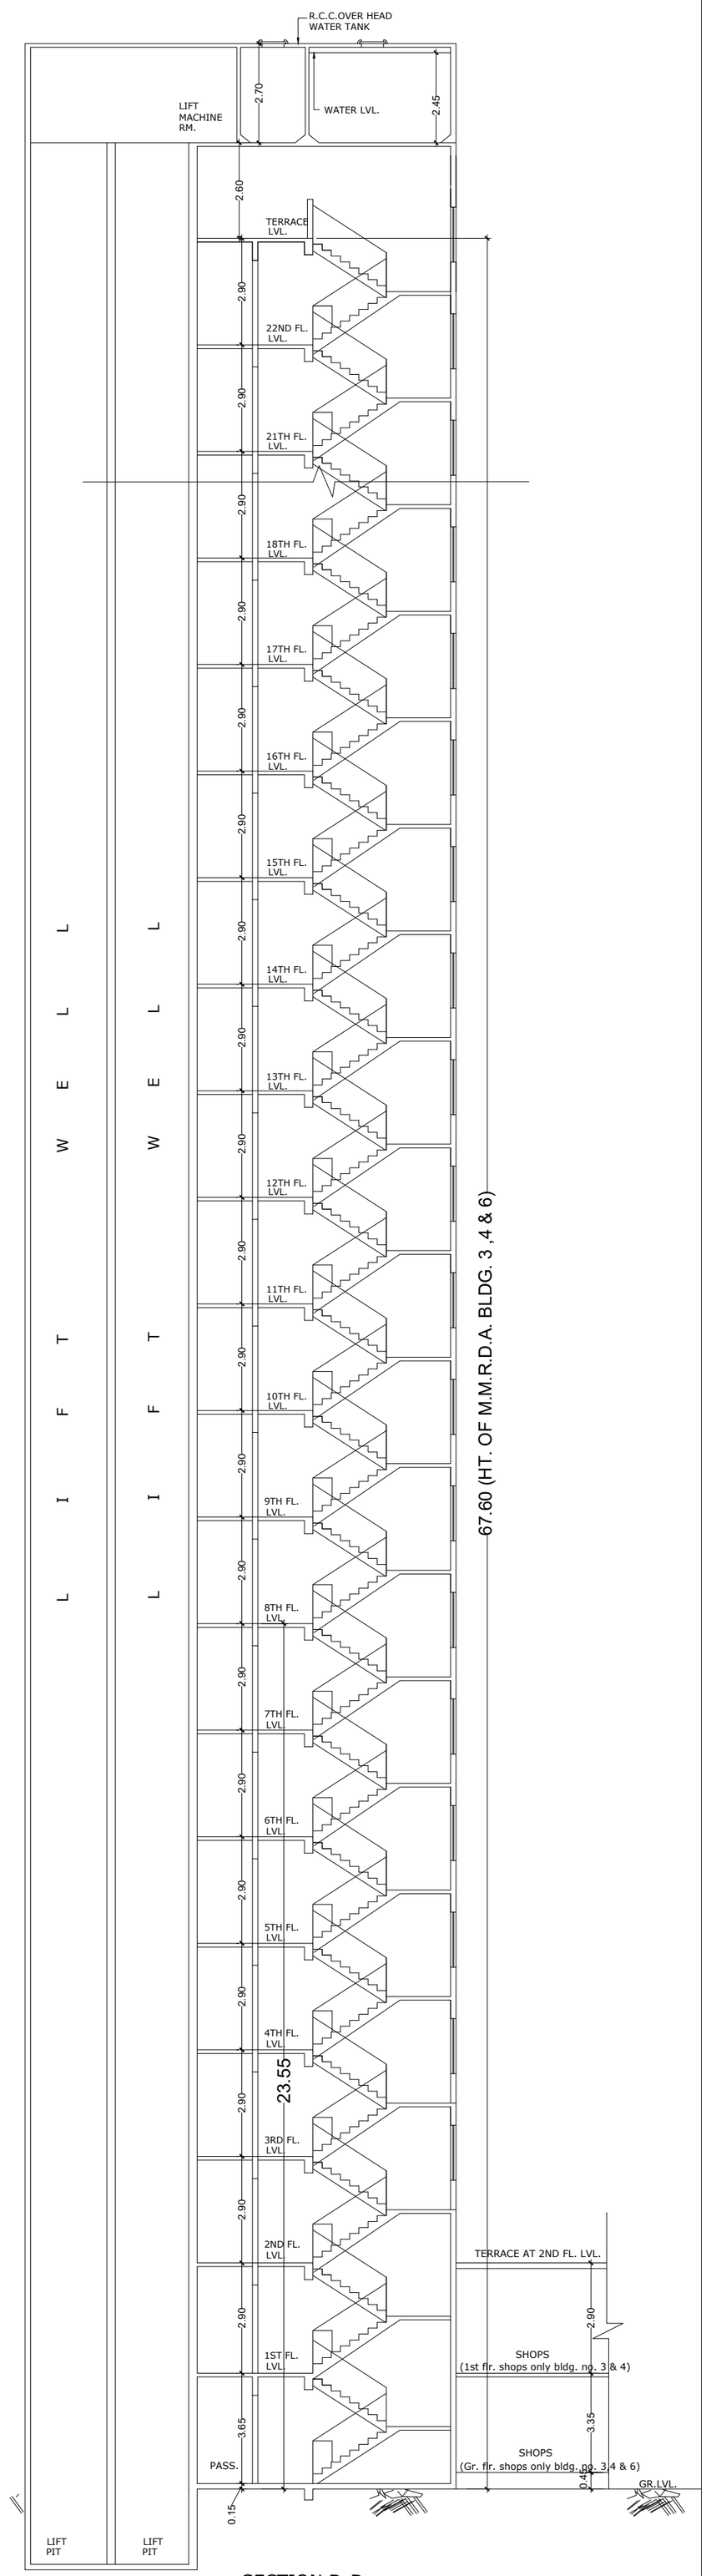

SECTION D-D

SCALE = 1:100

SECTION FOR M.M.R.D.A. BLDG. NO.- 3, 4 & 6