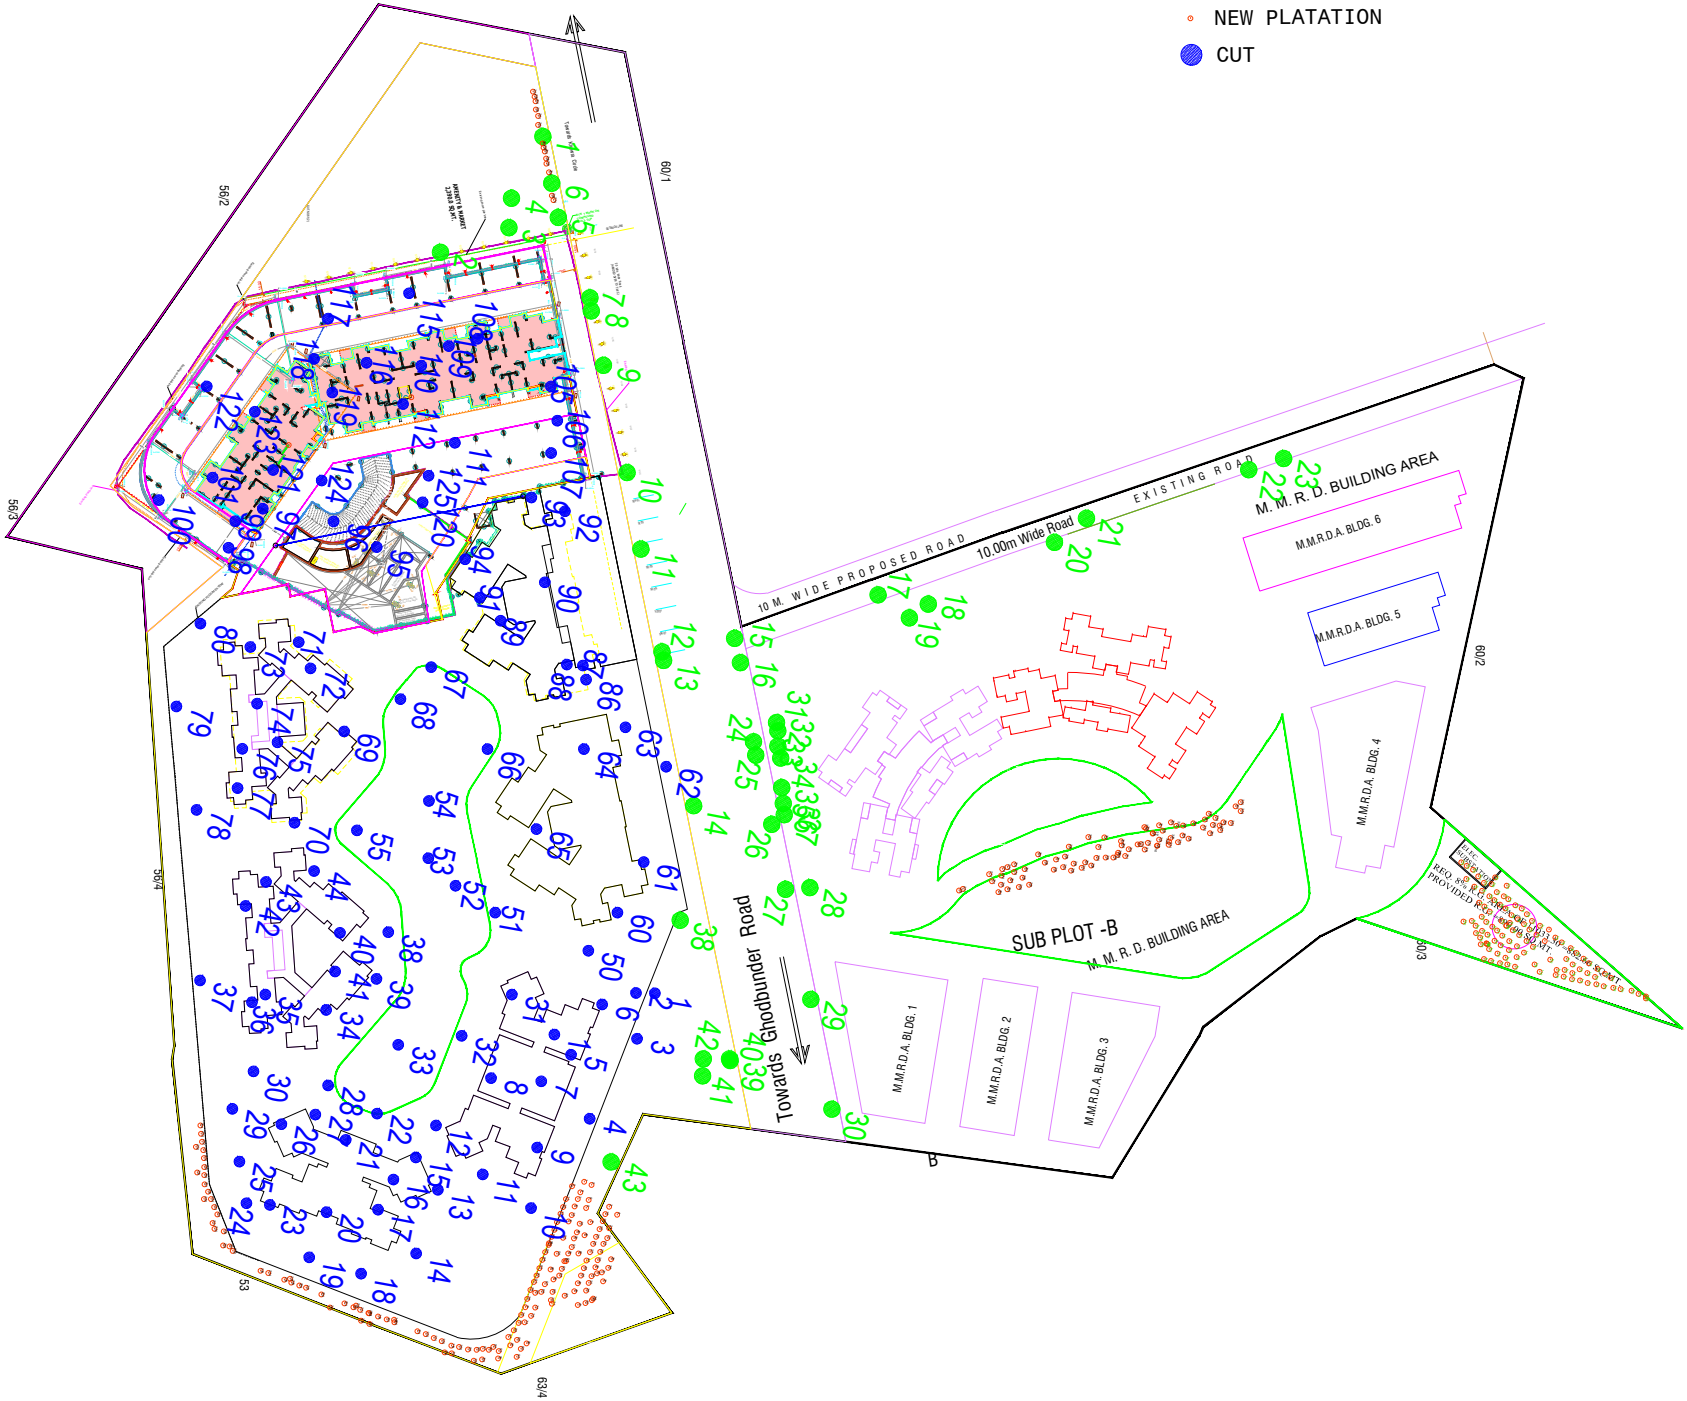

RETAINED
NEW PLATATION
CUT
10 M. WIDE PROPOSED ROAD
10.00m Wide Road
EXISTING ROAD
M. M. R. D. BUILDING AREA
M.M.R.D.A. BLDG. 6
M.M.R.D.A. BLDG. 5
M.M.R.D.A. BLDG. 4
M.M.R.D.A. BLDG. 1
M.M.R.D.A. BLDG. 2
M.M.R.D.A. BLDG. 3
SUB PLOT -B
M. M. R. D. BUILDING AREA
Ghodbunder Road
Towards
56/2
60/1
56/3
60/2
56/4
60/3
53
63/4
B