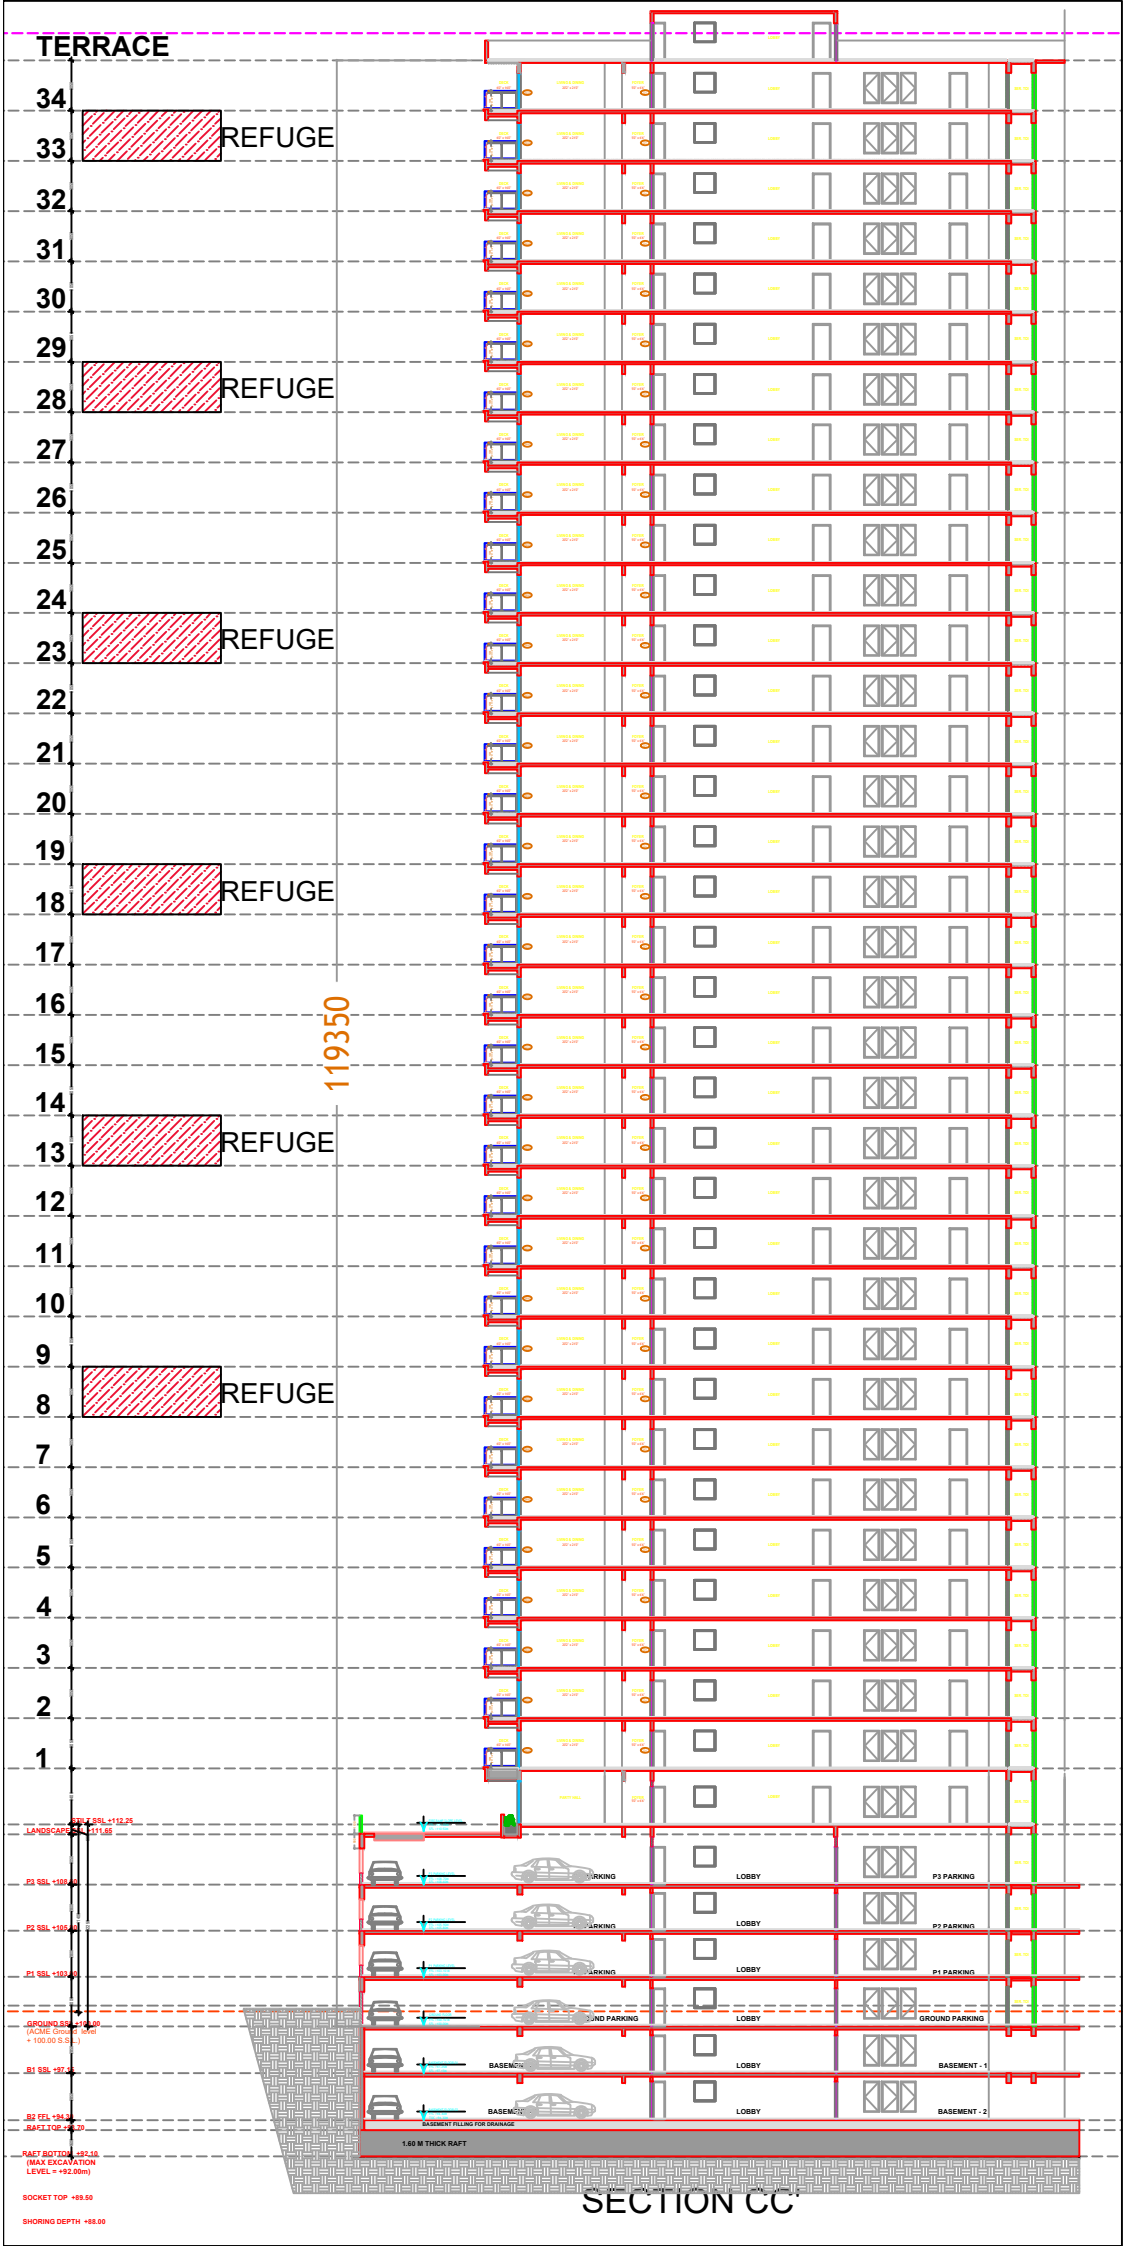

TERRACE
34
33
REFUGE
32
31
30
29
28
REFUGE
27
26
25
24
23
REFUGE
22
21
20
19
18
REFUGE
17
16
15
119350
14
13
REFUGE
12
11
10
9
8
REFUGE
7
6
5
4
3
2
1
LOBBY
P3 PARKING
P2 PARKING
P1 PARKING
GROUND PARKING
BASEMENT - 1
BASEMENT - 2
1.60 M THICK RAFT

SECTION CC