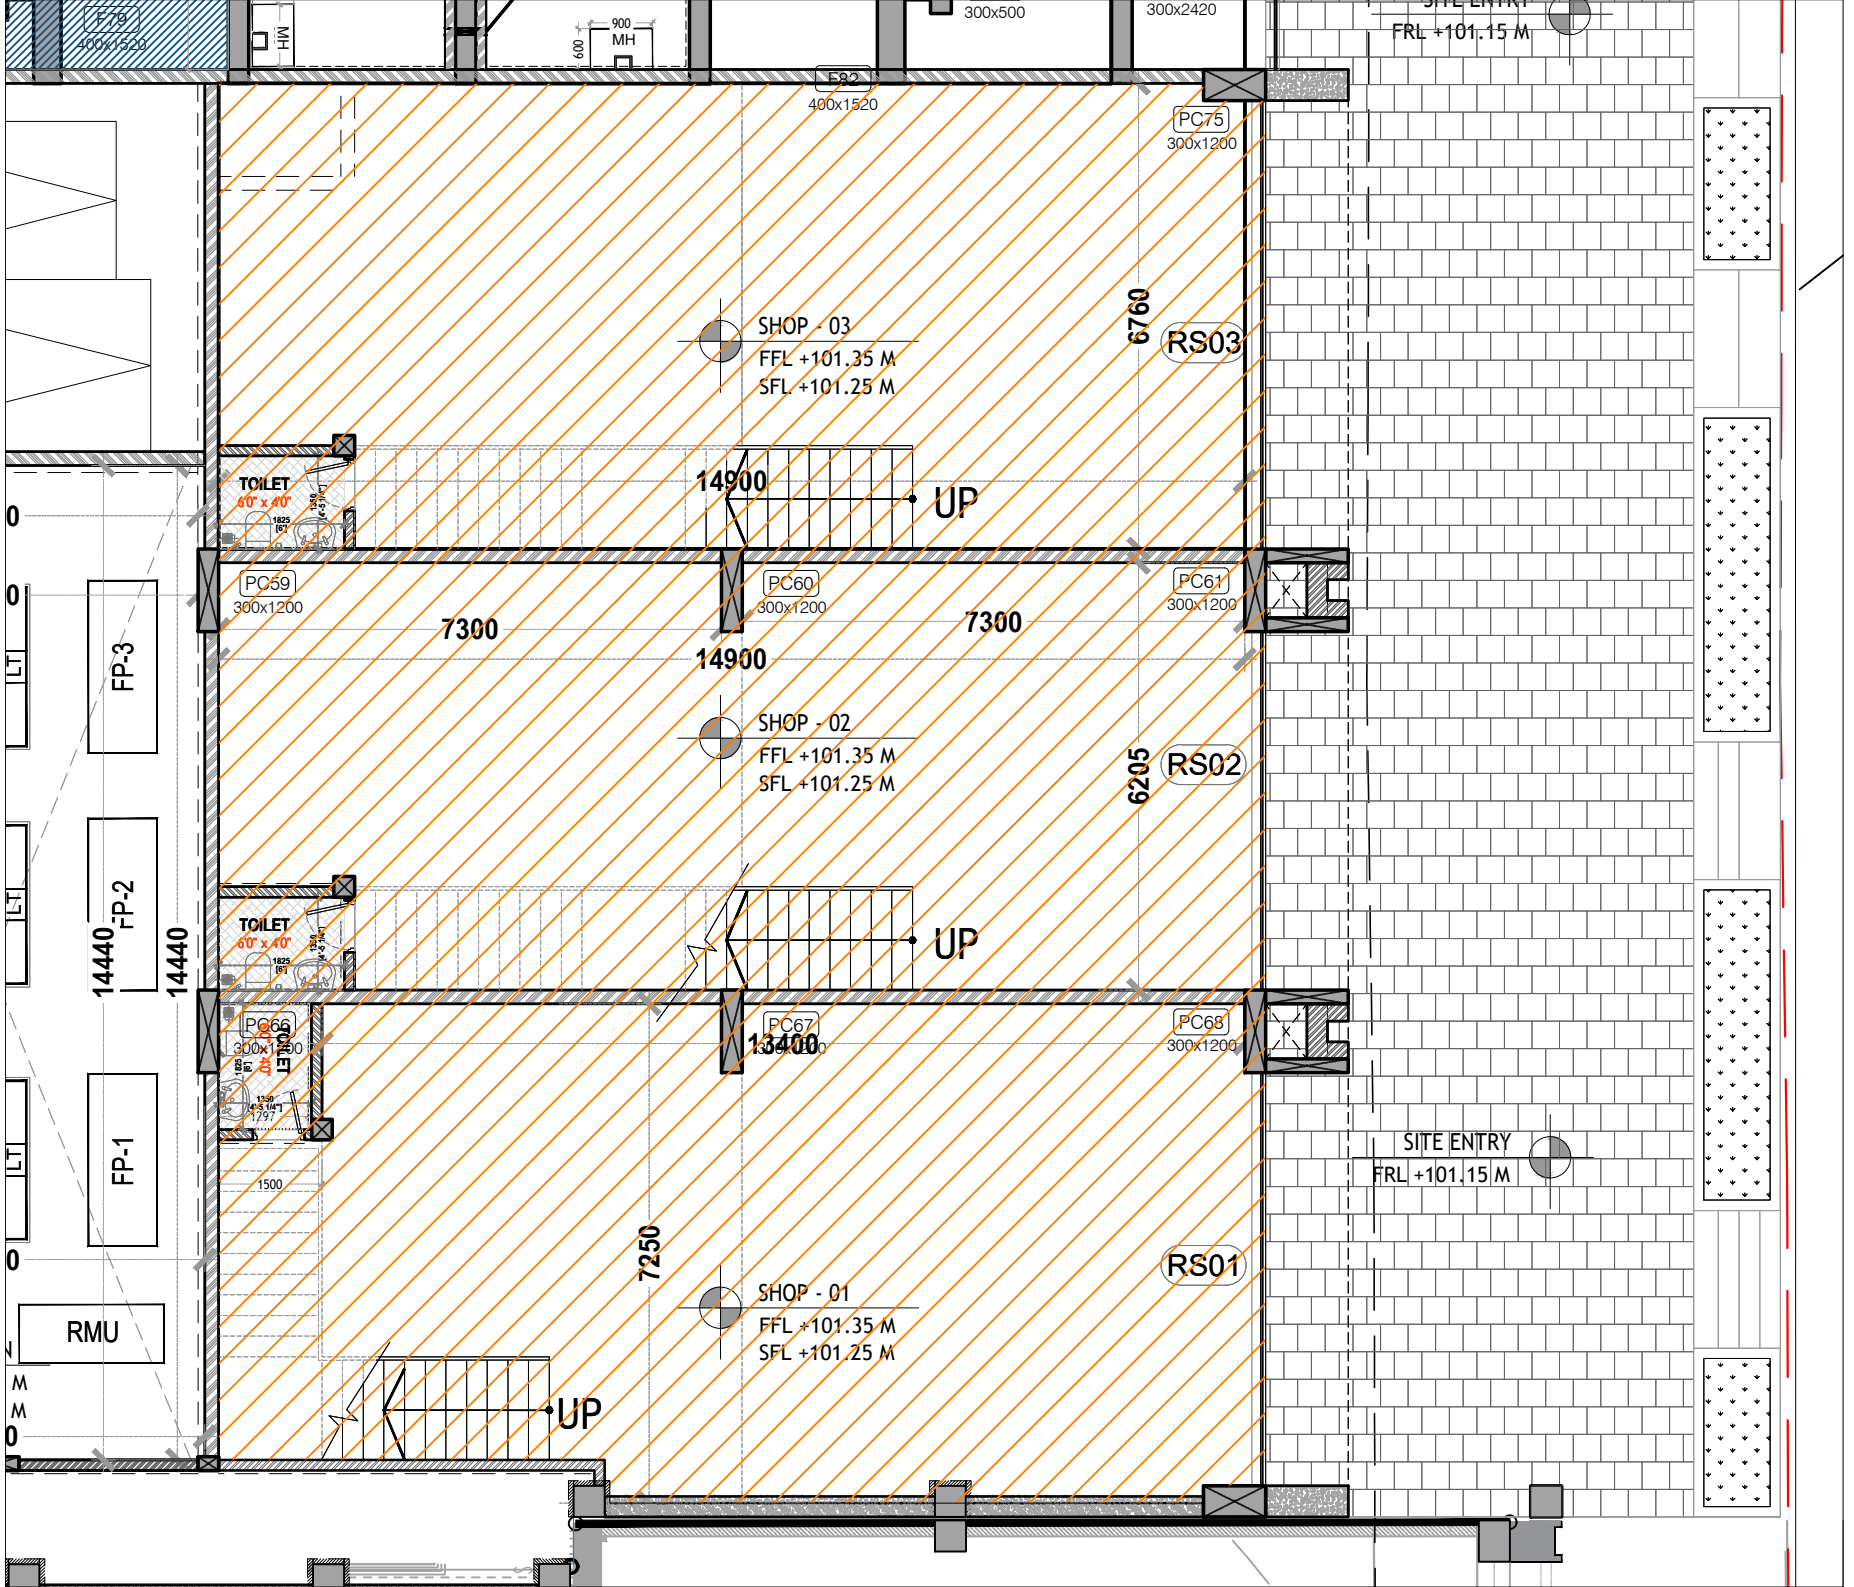

F79
400x1520
MH
900
MH
600
300x500
300x2420
FRL +101.15 M
F82
400x1520
PC75
300x1200
SHOP - 03
FFL +101.35 M
SFL +101.25 M
6760
RS03
14900
UP
TOILET
60" x 40"
PC59
300x1200
PC60
300x1200
PC61
300x1200
7300
7300
14900
SHOP - 02
FFL +101.35 M
SFL +101.25 M
6205
RS02
FP-3
FP-2
FP-1
14440
14440
TOILET
60" x 40"
UP
PC66
300x1200
PC67
300x1200
PC68
300x1200
13400
SITE ENTRY
FRL +101.15 M
1500
7250
SHOP - 01
FFL +101.35 M
SFL +101.25 M
RS01
RMU
UP