
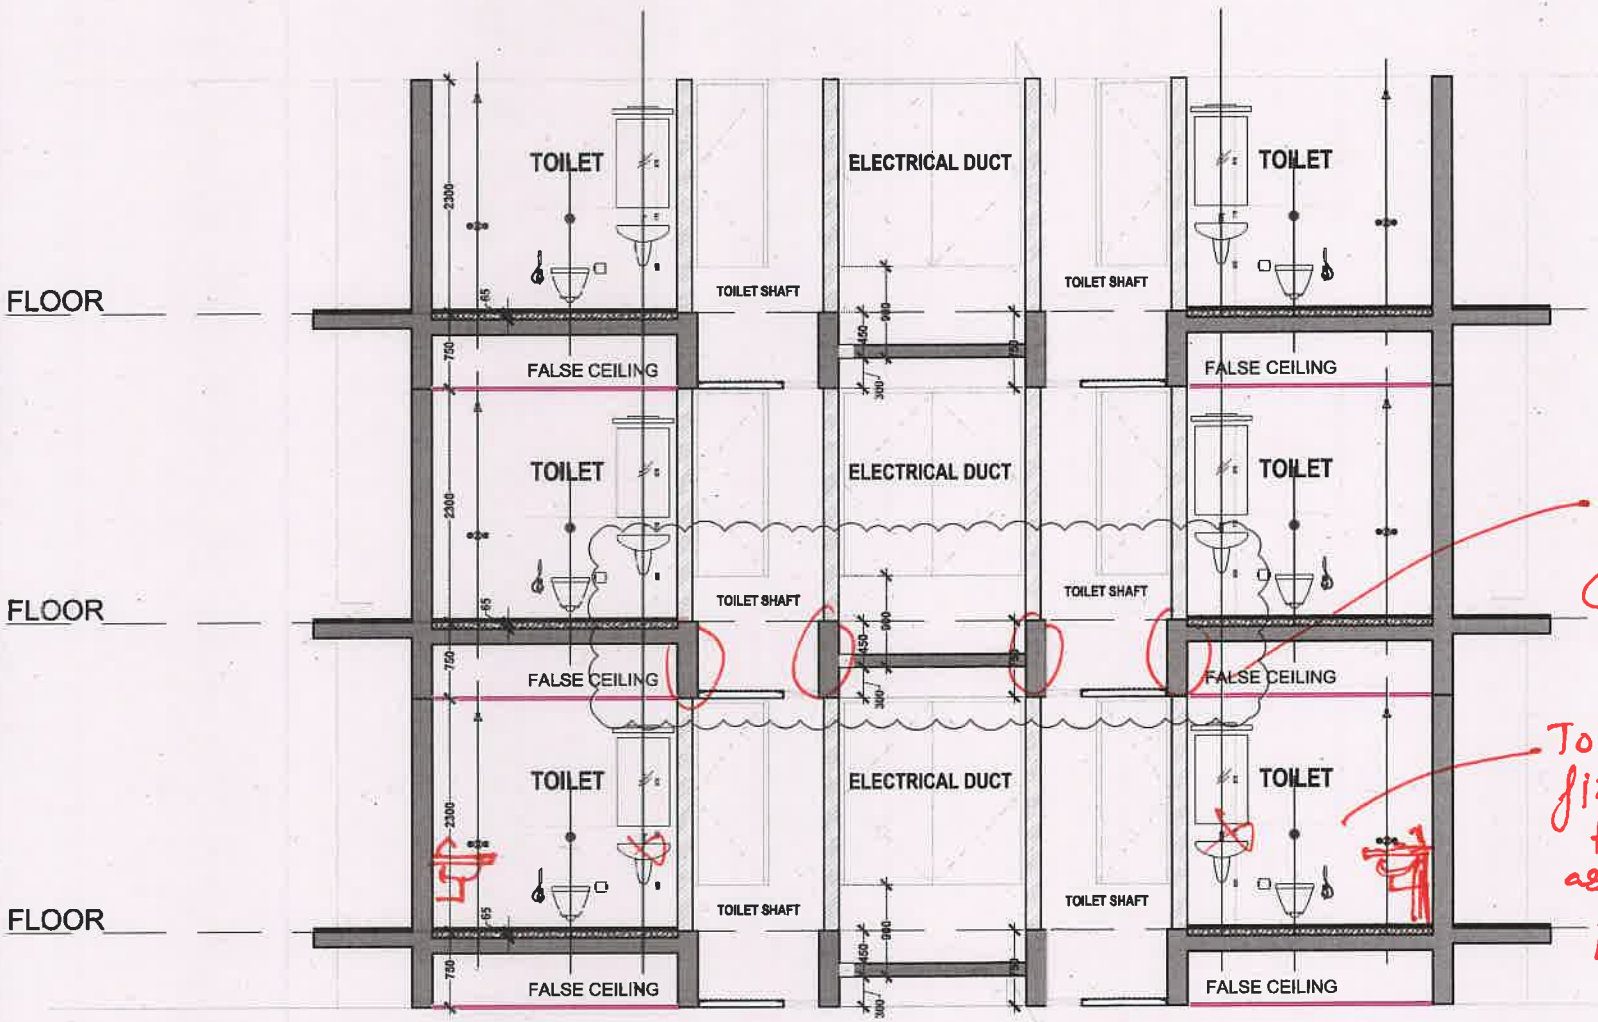


SECTION 55'

1:75


25/7/22

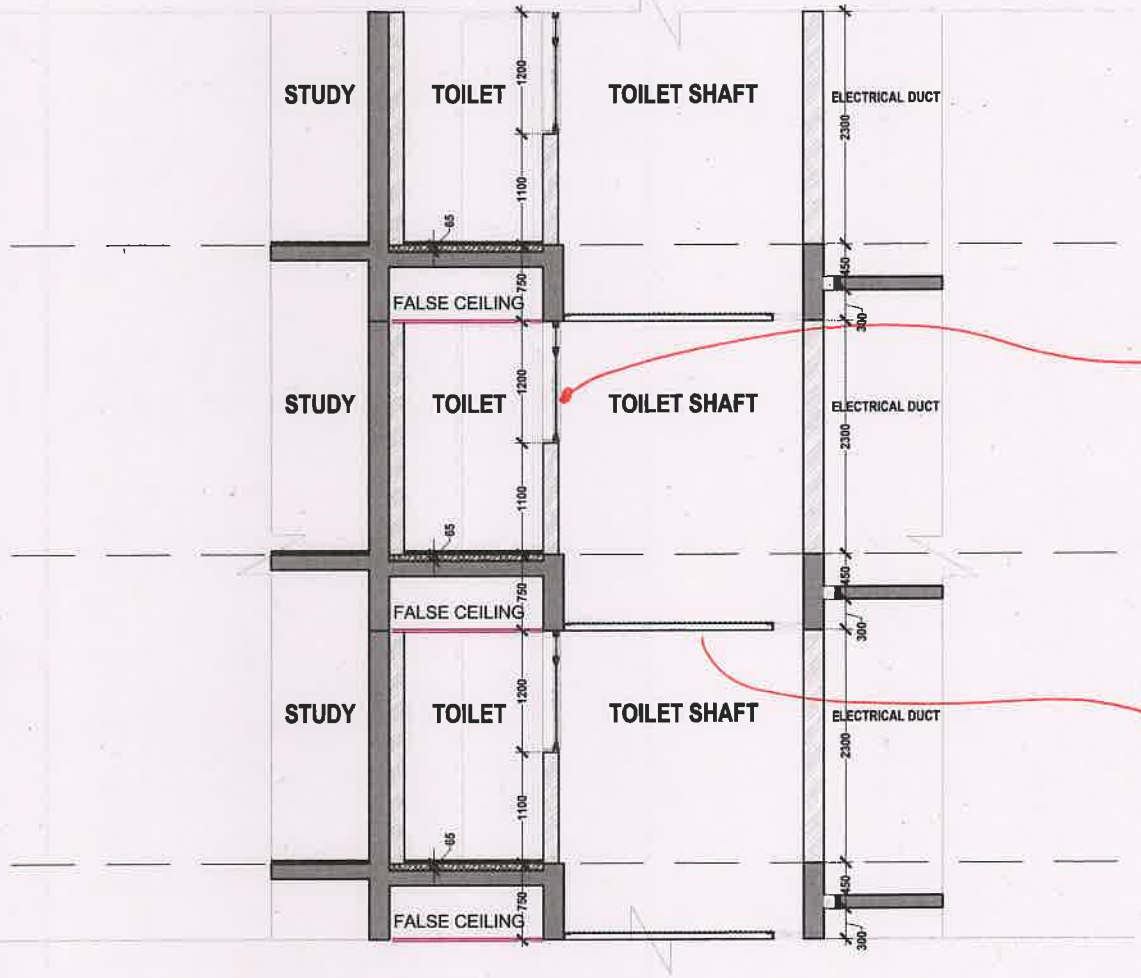

SECTION 11'

1:75

25/7/22

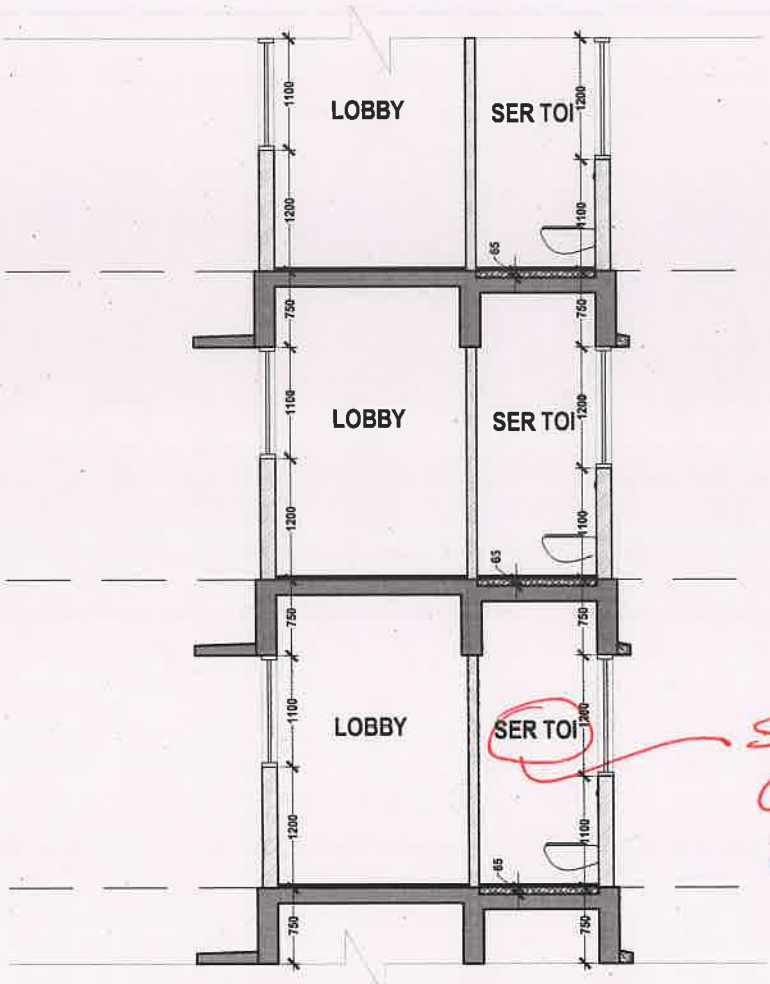


SECTION WILL CHANGE AS PER NEW FHC Shaft location.

SECTION 66'

1:75


A0 - 25/7/2022

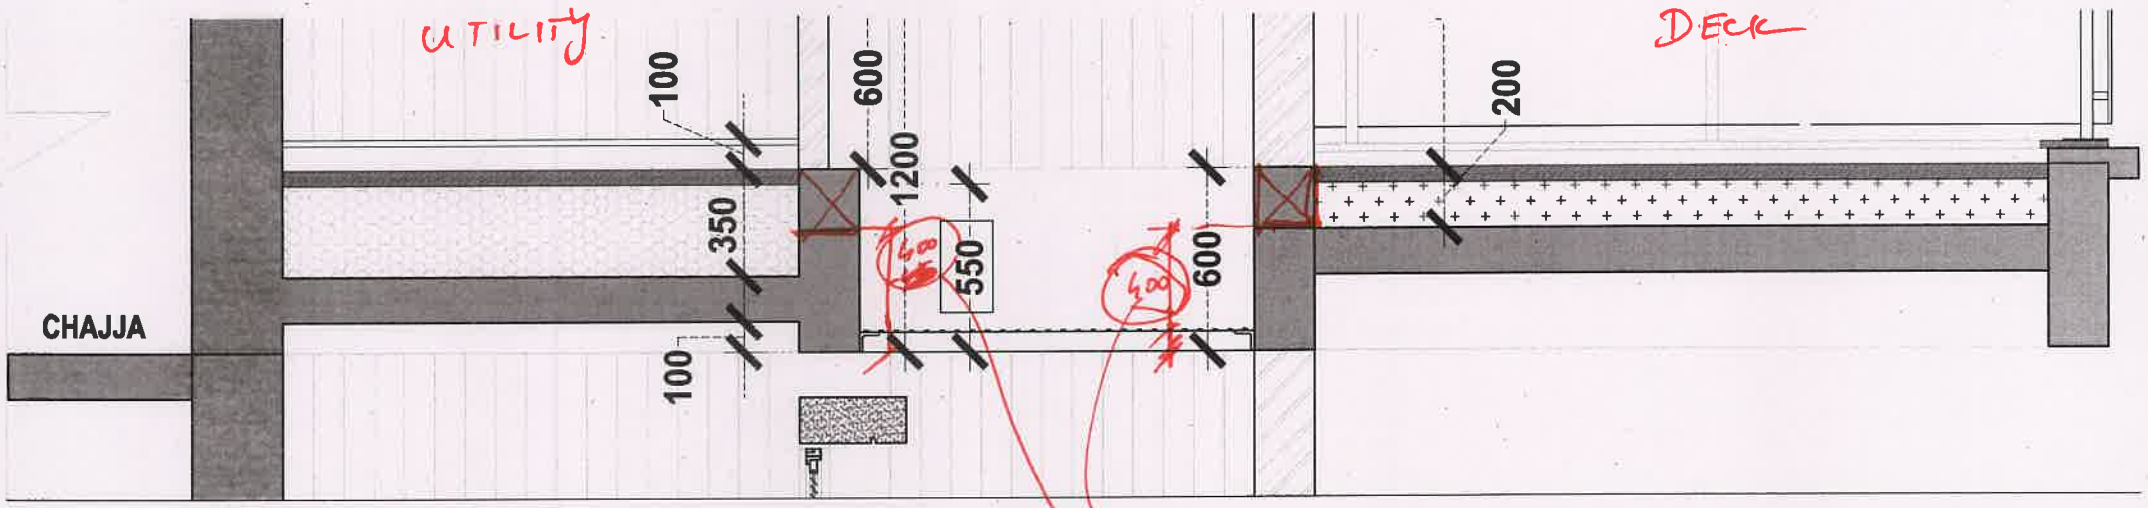

Section 3-3'

25/7/22


1:25

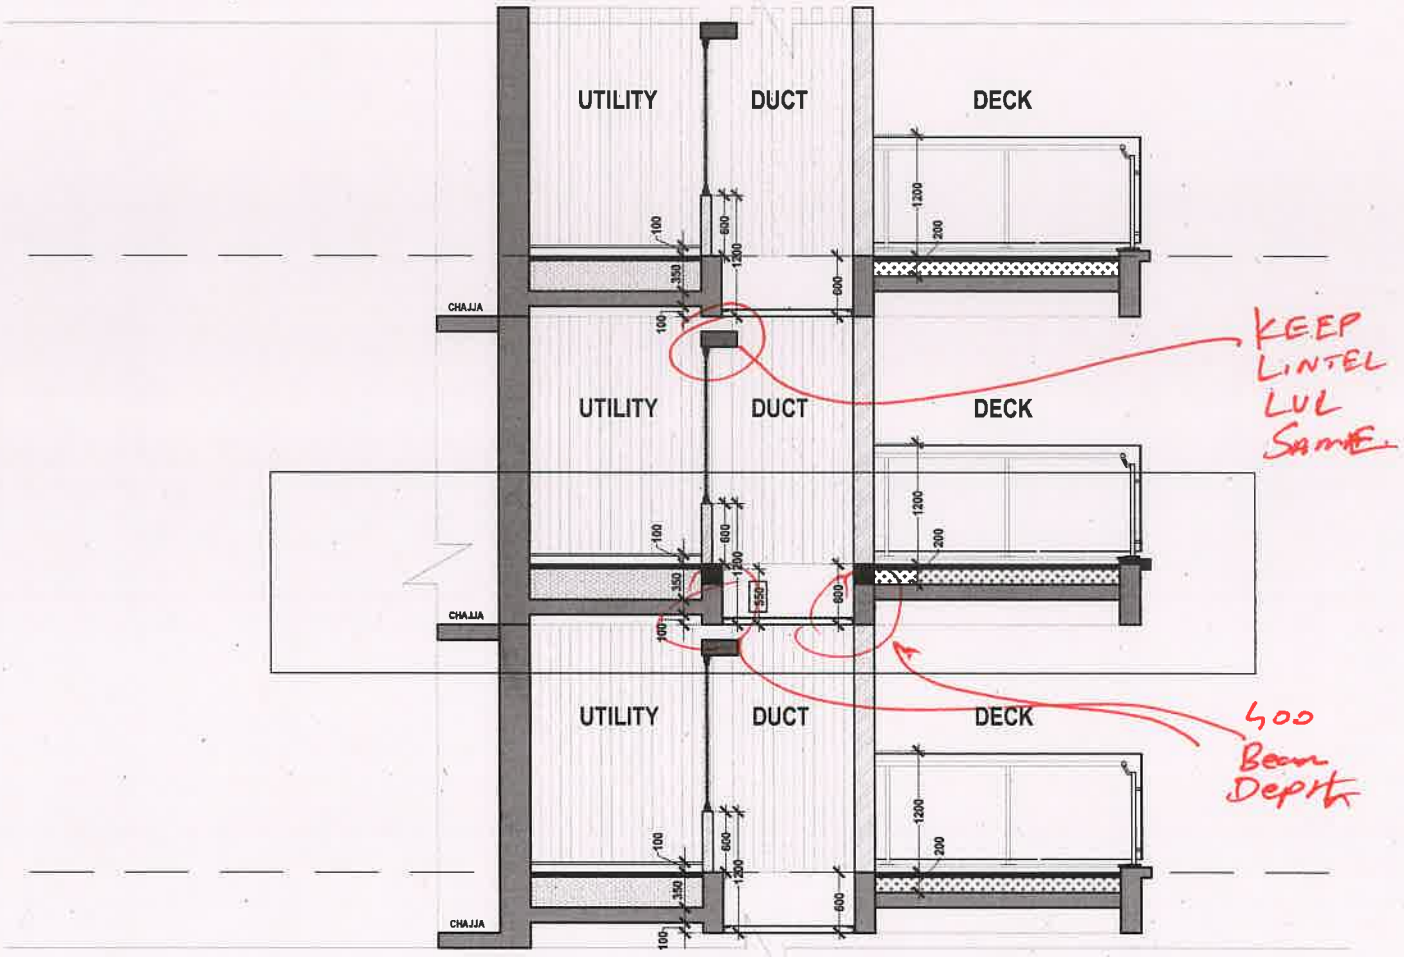

SECTION 33'

1:75

25/7/22

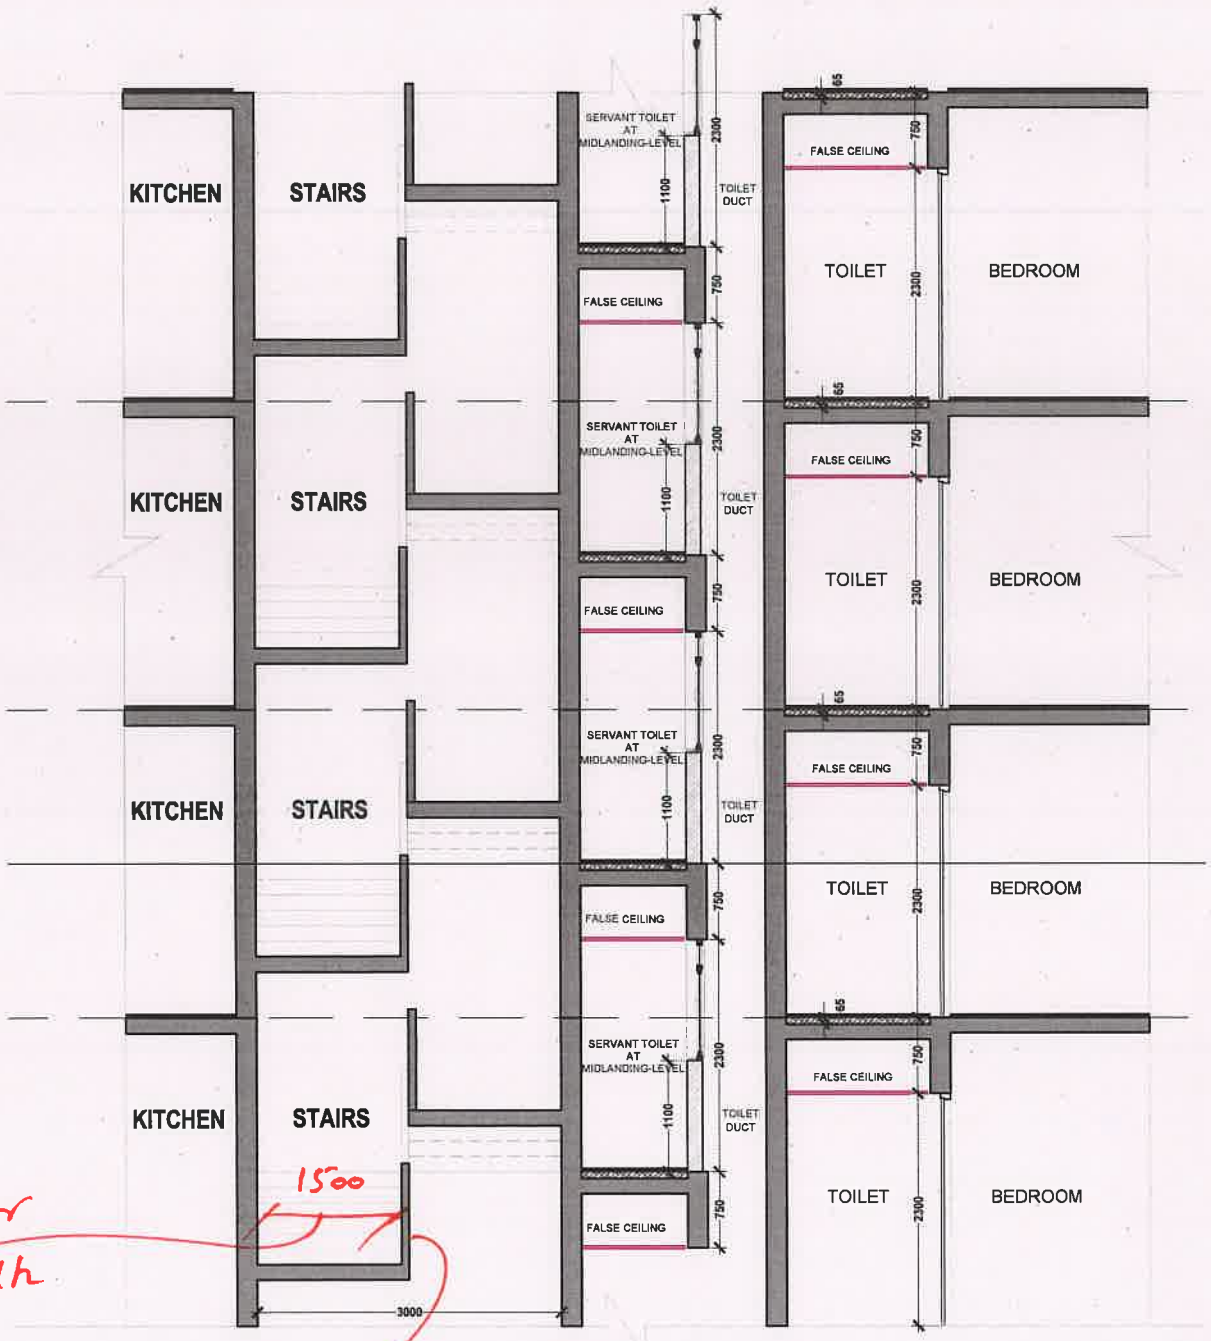


SECTION 77'

Clear width 1500

No Parapet Wall. ONLY RAILING.

1:75

25/7/22

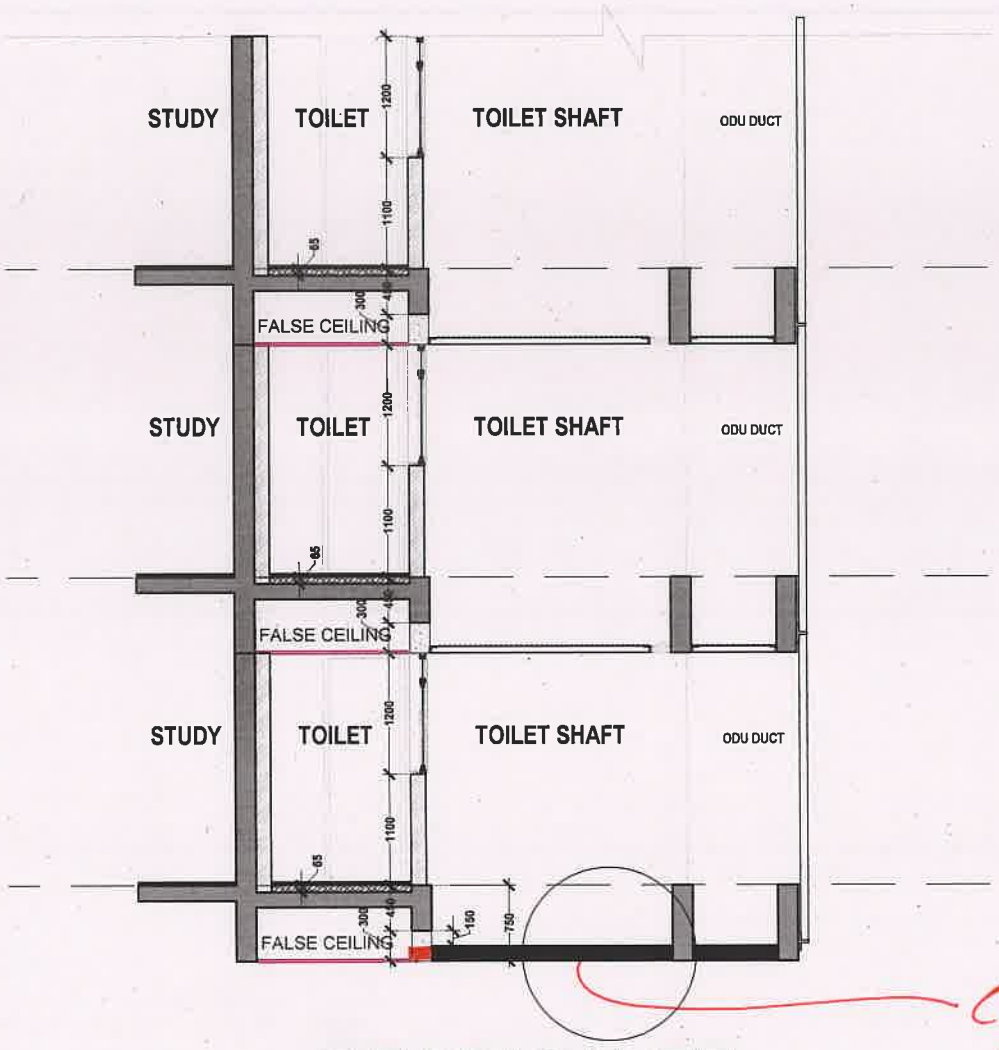

SECTION FF'

Consider slab
MEP to check
150 gap i/o/c.

1:75

25/7/22