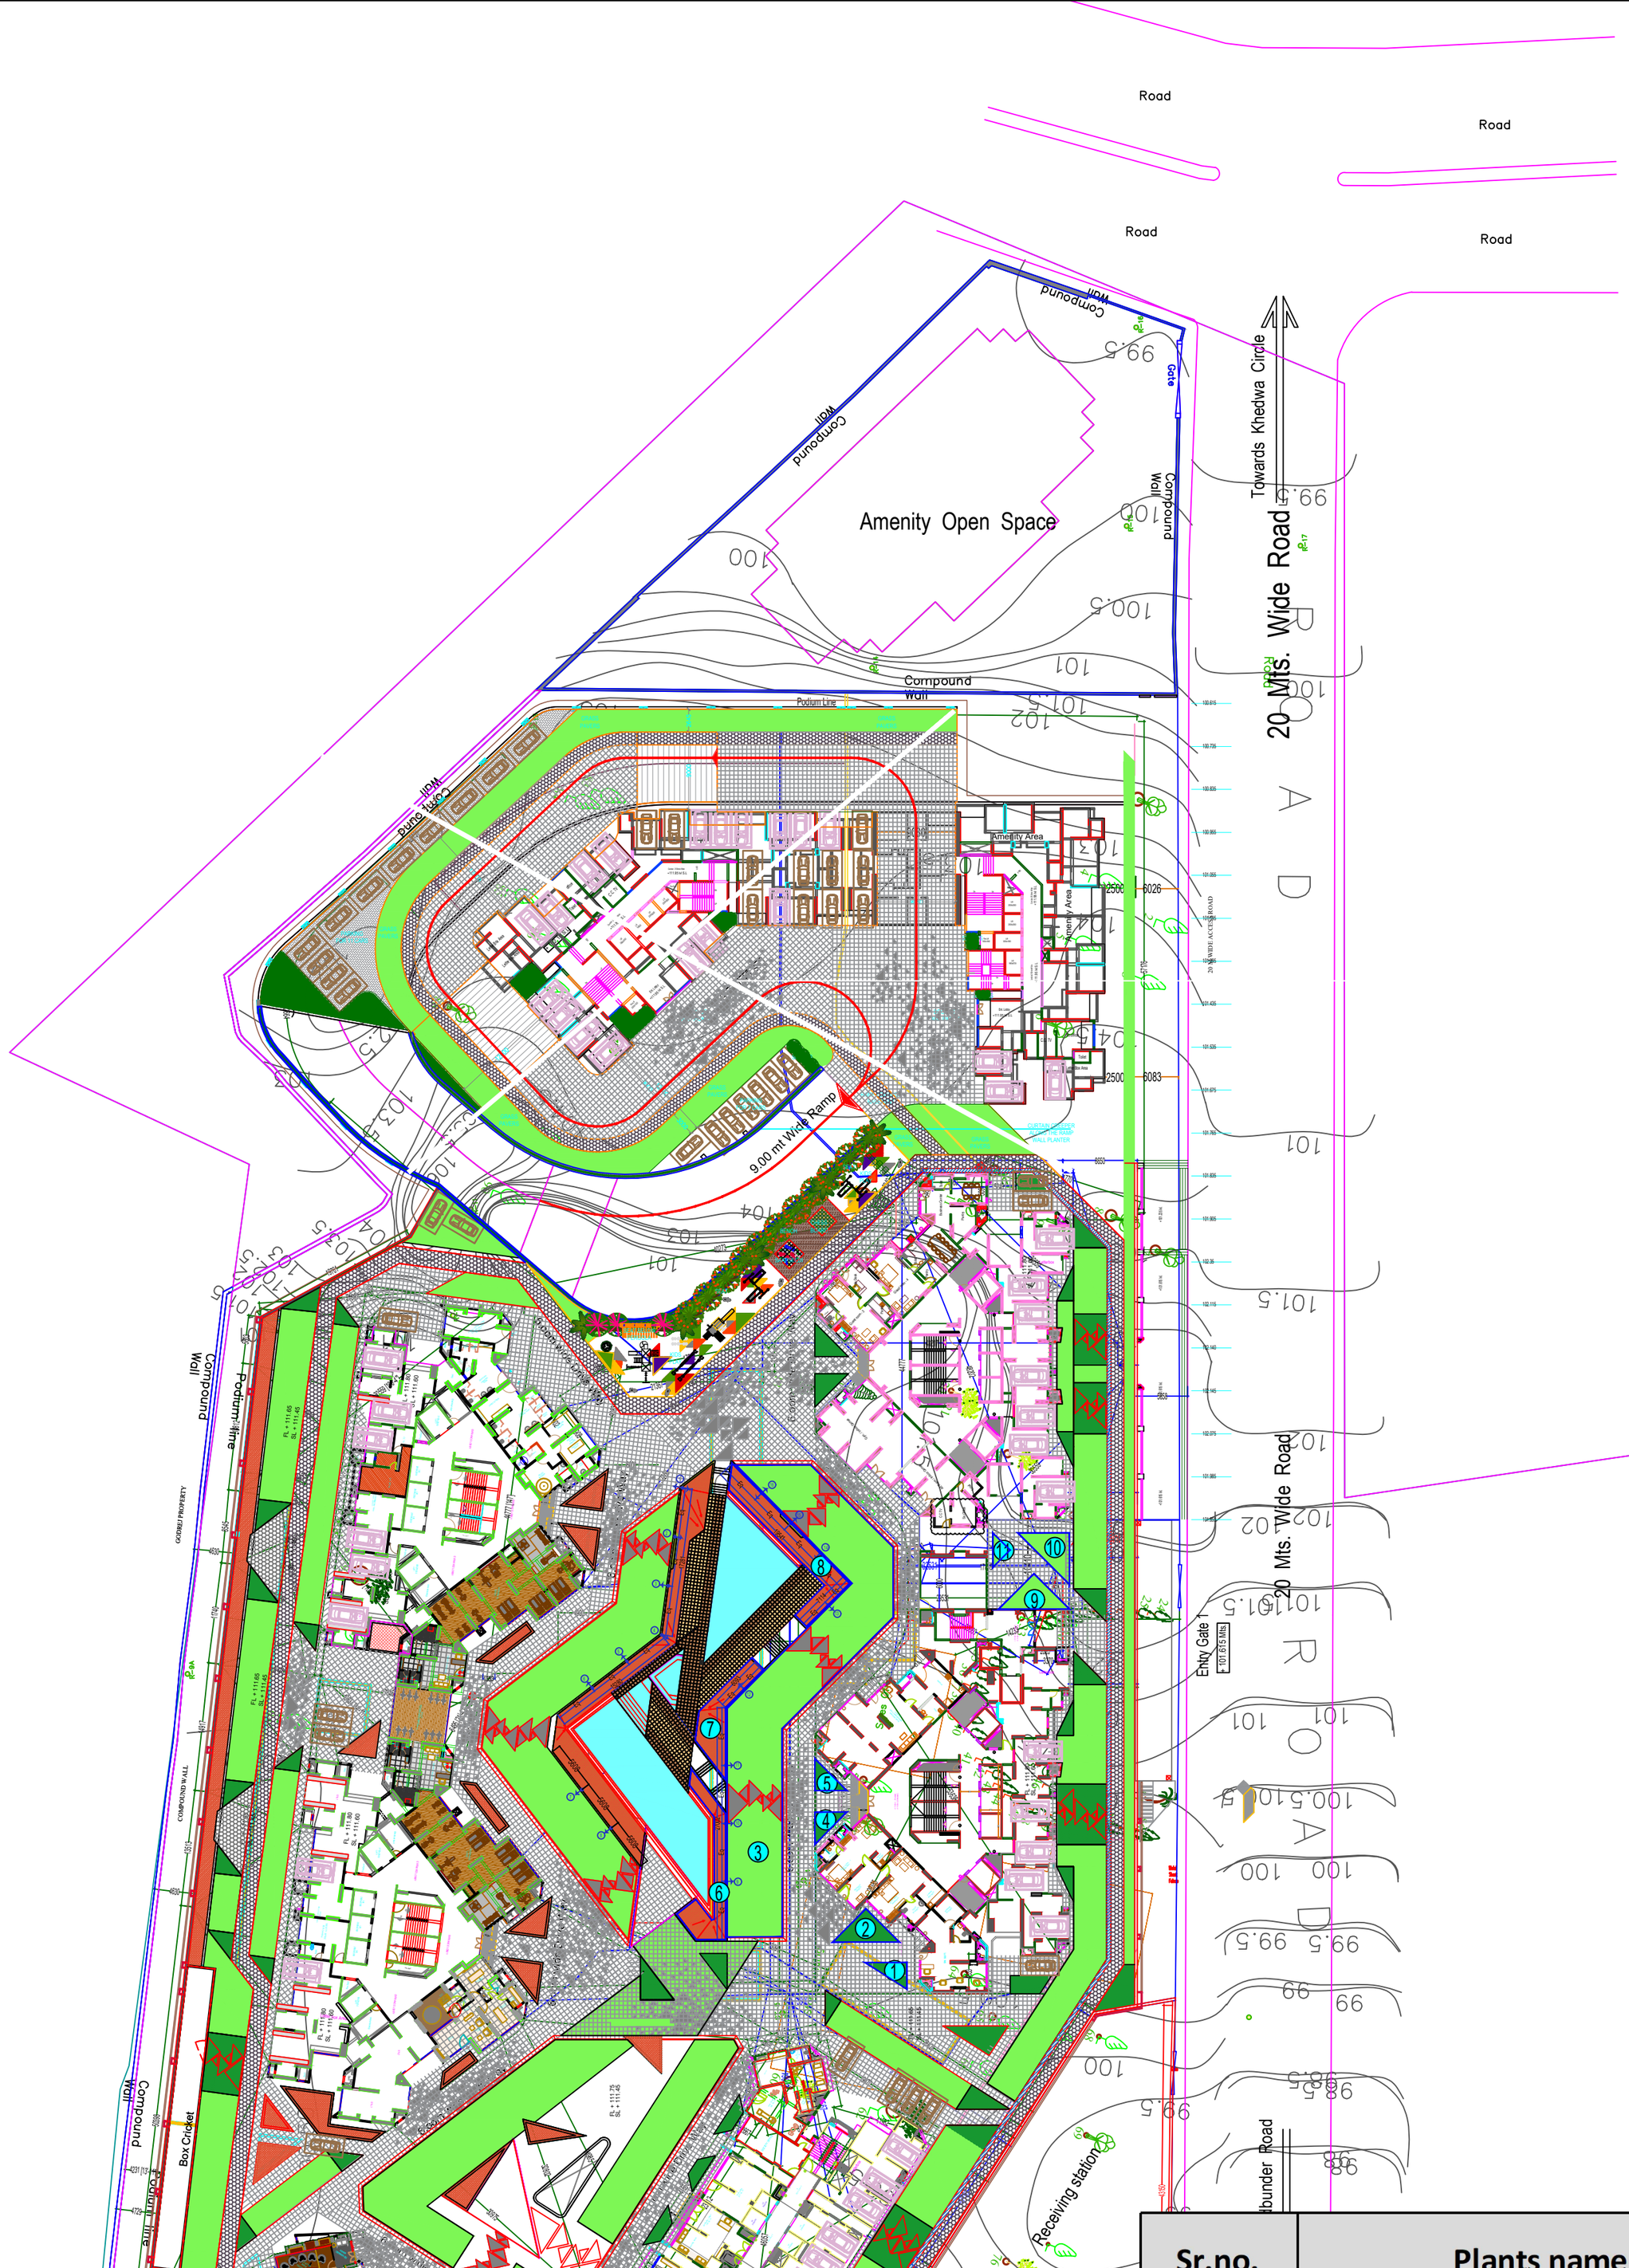


STILT LEVEL PLAN(+111.60 LVL)

Sr.no.	Plants name	Area in Sq.mtr.	Area in Sq.ft.
1	Grass paver	7.53	81.05
2	Grass paver	15.02	161.68
3	Grass paver	405.71	4367.06
4	Phyllanthus & Dracena mahatma	6.93	74.59
5	Phyllanthus & Dracena mahatma	6.93	74.59
6	Heliconia & Eranthamum golden	133.23	1434.09
7	Heliconia & Eranthamum golden	34.15	367.59
8	Heliconia & Eranthamum golden	52.63	566.51
9	Phyllanthus & Dracena mahatma	16.97	182.67
10	Phyllanthus & Dracena mahatma	18	193.75
11	Phyllanthus & Dracena mahatma	4	43.06
Total area		**701.1**	**7546.64**