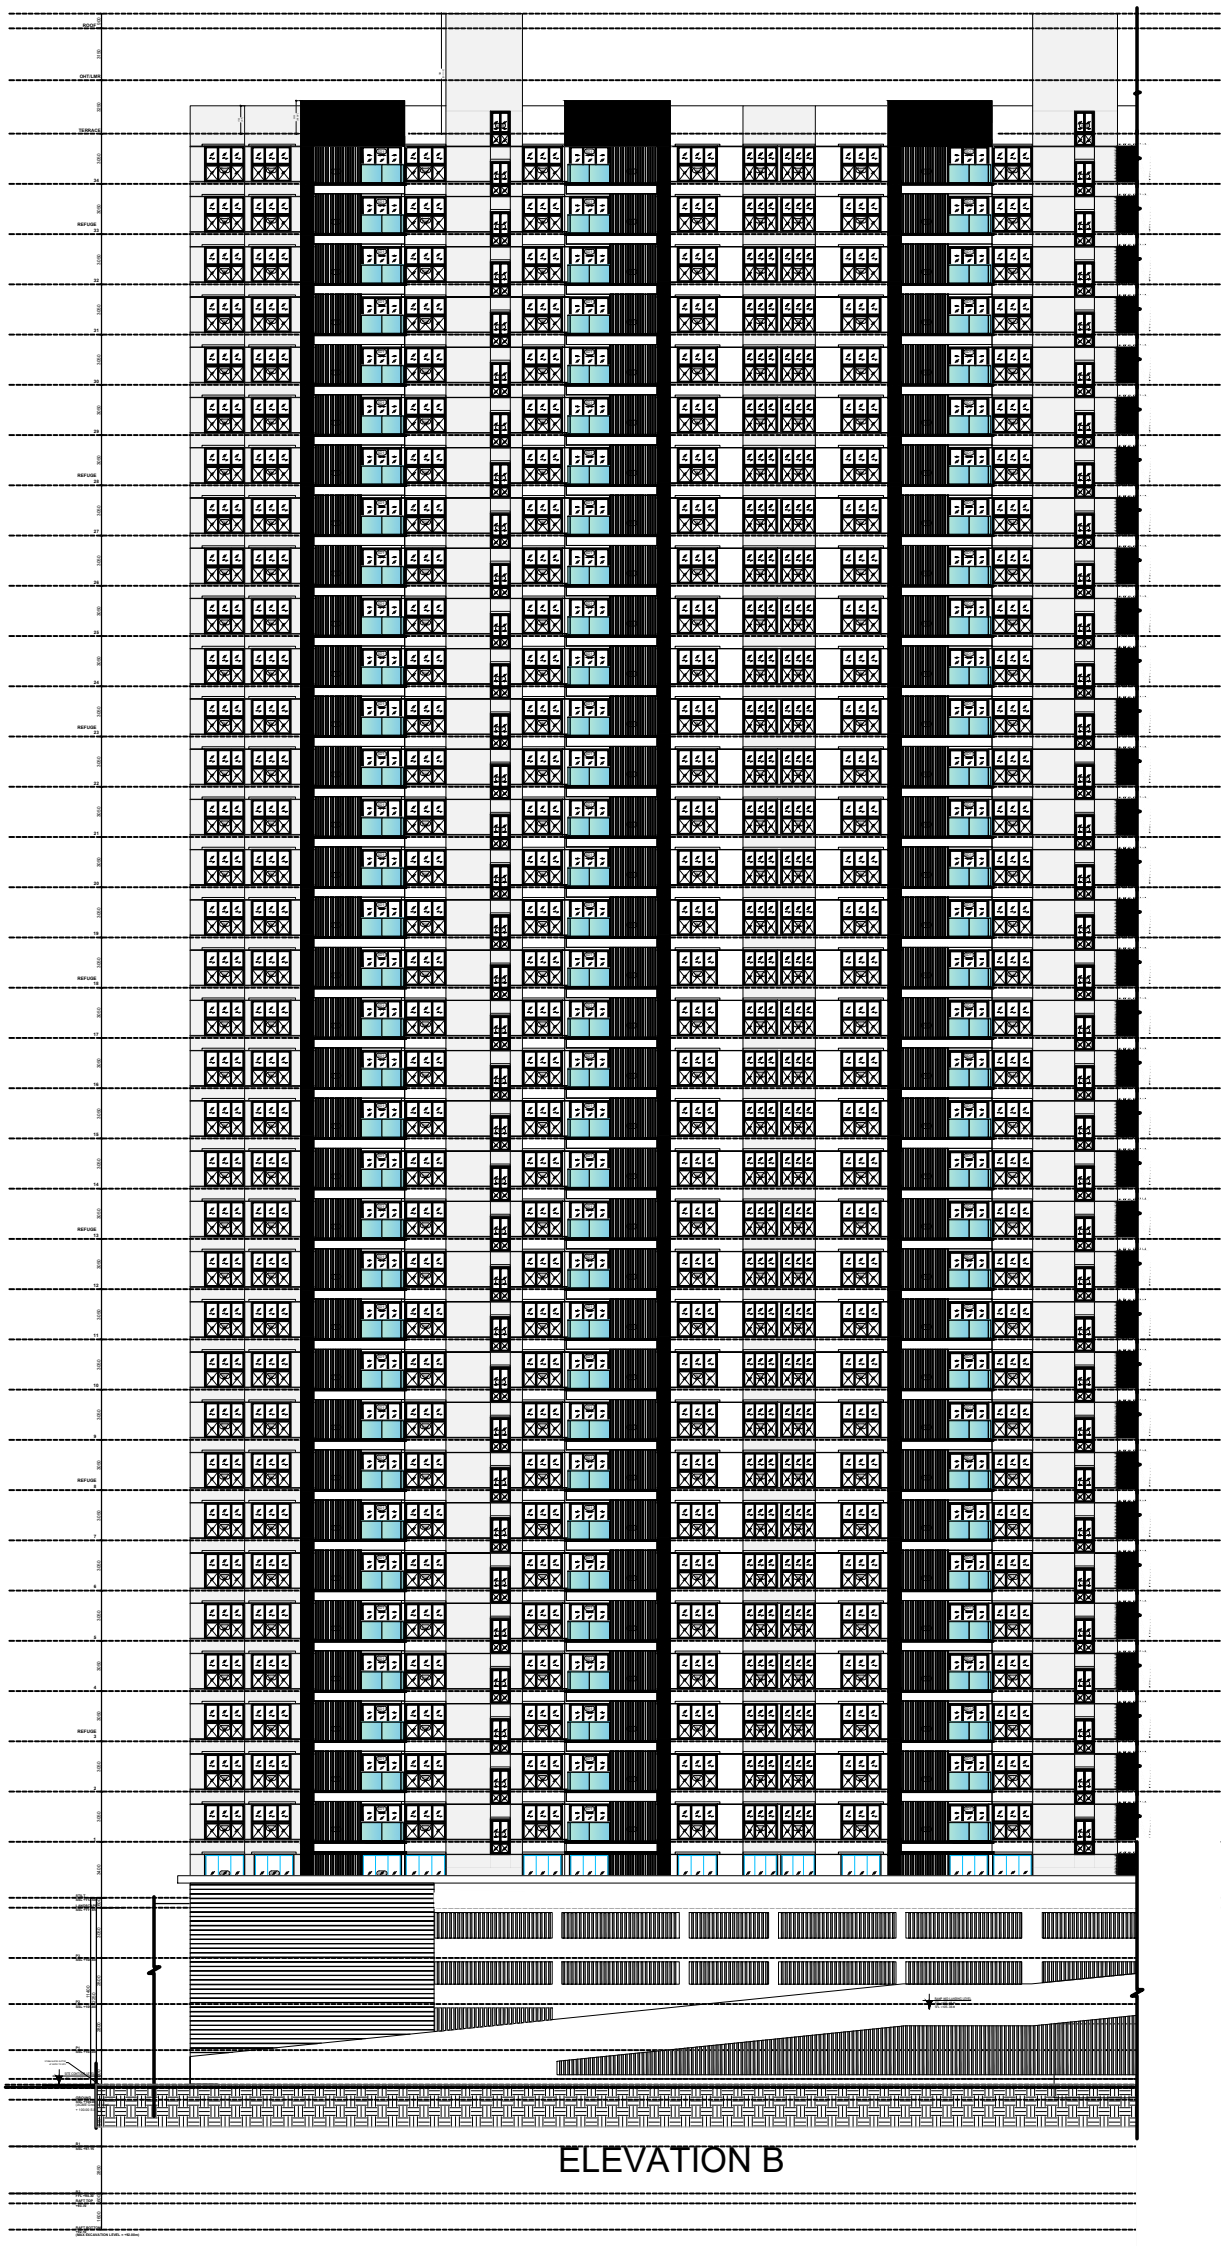


ELEVATION B