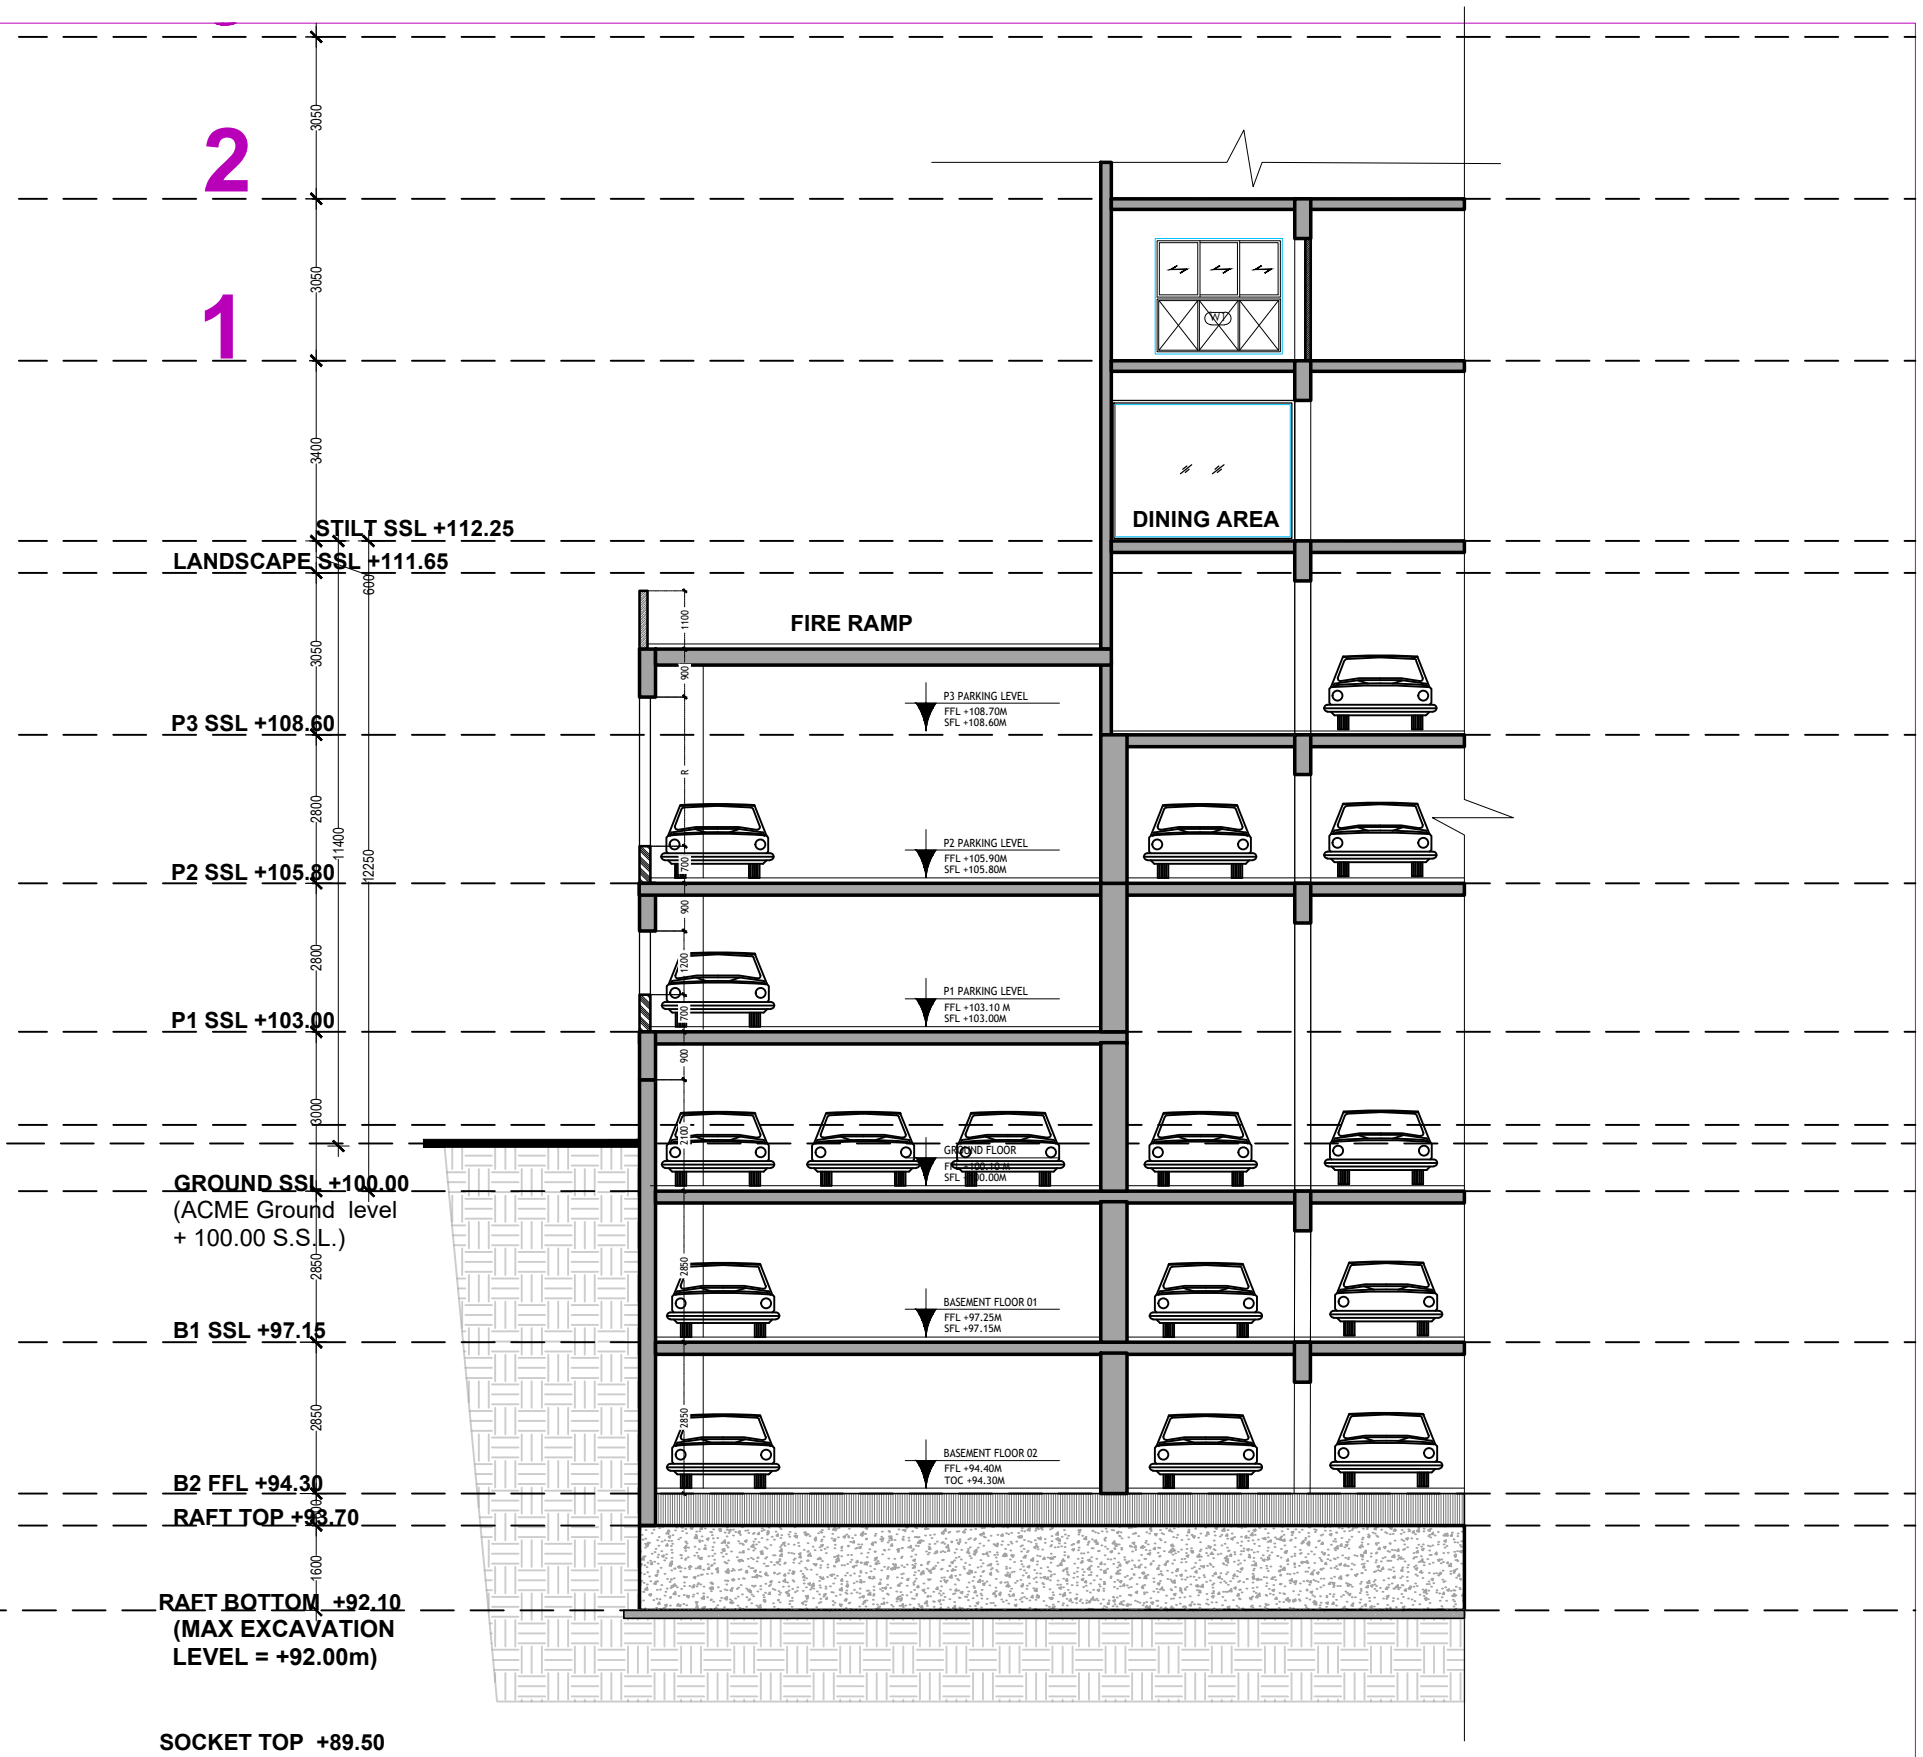

2
1
3050
3050
3400
STILT SSL +112.25
LANDSCAPE SSL +111.65
600
3050
P3 SSL +108.60
2800
11400
12250
P2 SSL +105.80
2800
P1 SSL +103.00
3000
GROUND SSL +100.00
(ACME Ground level
+ 100.00 S.S.L.)
2850
B1 SSL +97.15
2850
B2 FFL +94.30
RAFT TOP +93.70
1600
RAFT BOTTOM +92.10
(MAX EXCAVATION
LEVEL = +92.00m)
SOCKET TOP +89.50
SHORING DEPTH +88.00
DINING AREA
FIRE RAMP
1100
900
R
P3 PARKING LEVEL
FFL +108.70M
SFL +108.60M
P2 PARKING LEVEL
FFL +105.90M
SFL +105.80M
P1 PARKING LEVEL
FFL +103.10 M
SFL +103.00M
GROUND FLOOR
BASEMENT FLOOR 01
FFL +97.25M
SFL +97.15M
BASEMENT FLOOR 02
FFL +94.40M
TOC +94.30M

SECTION 13