3

2

1

STILT SSL +112.25

LANDSCAPE SSL +111.65

P3 SSL +108.60

P2 SSL +105.80

P1 SSL +103.00

GROUND SSL +100.00
(ACME Ground level
+ 100.00 S.S.L.)

B1 SSL +97.15


B2 FFL +94.30

RAFT TOP +93.70

RAFT BOTTOM +92.10
(MAX EXCAVATION
LEVEL = +92.00m)

SOCKET TOP +89.50

SHORING DEPTH +88.00

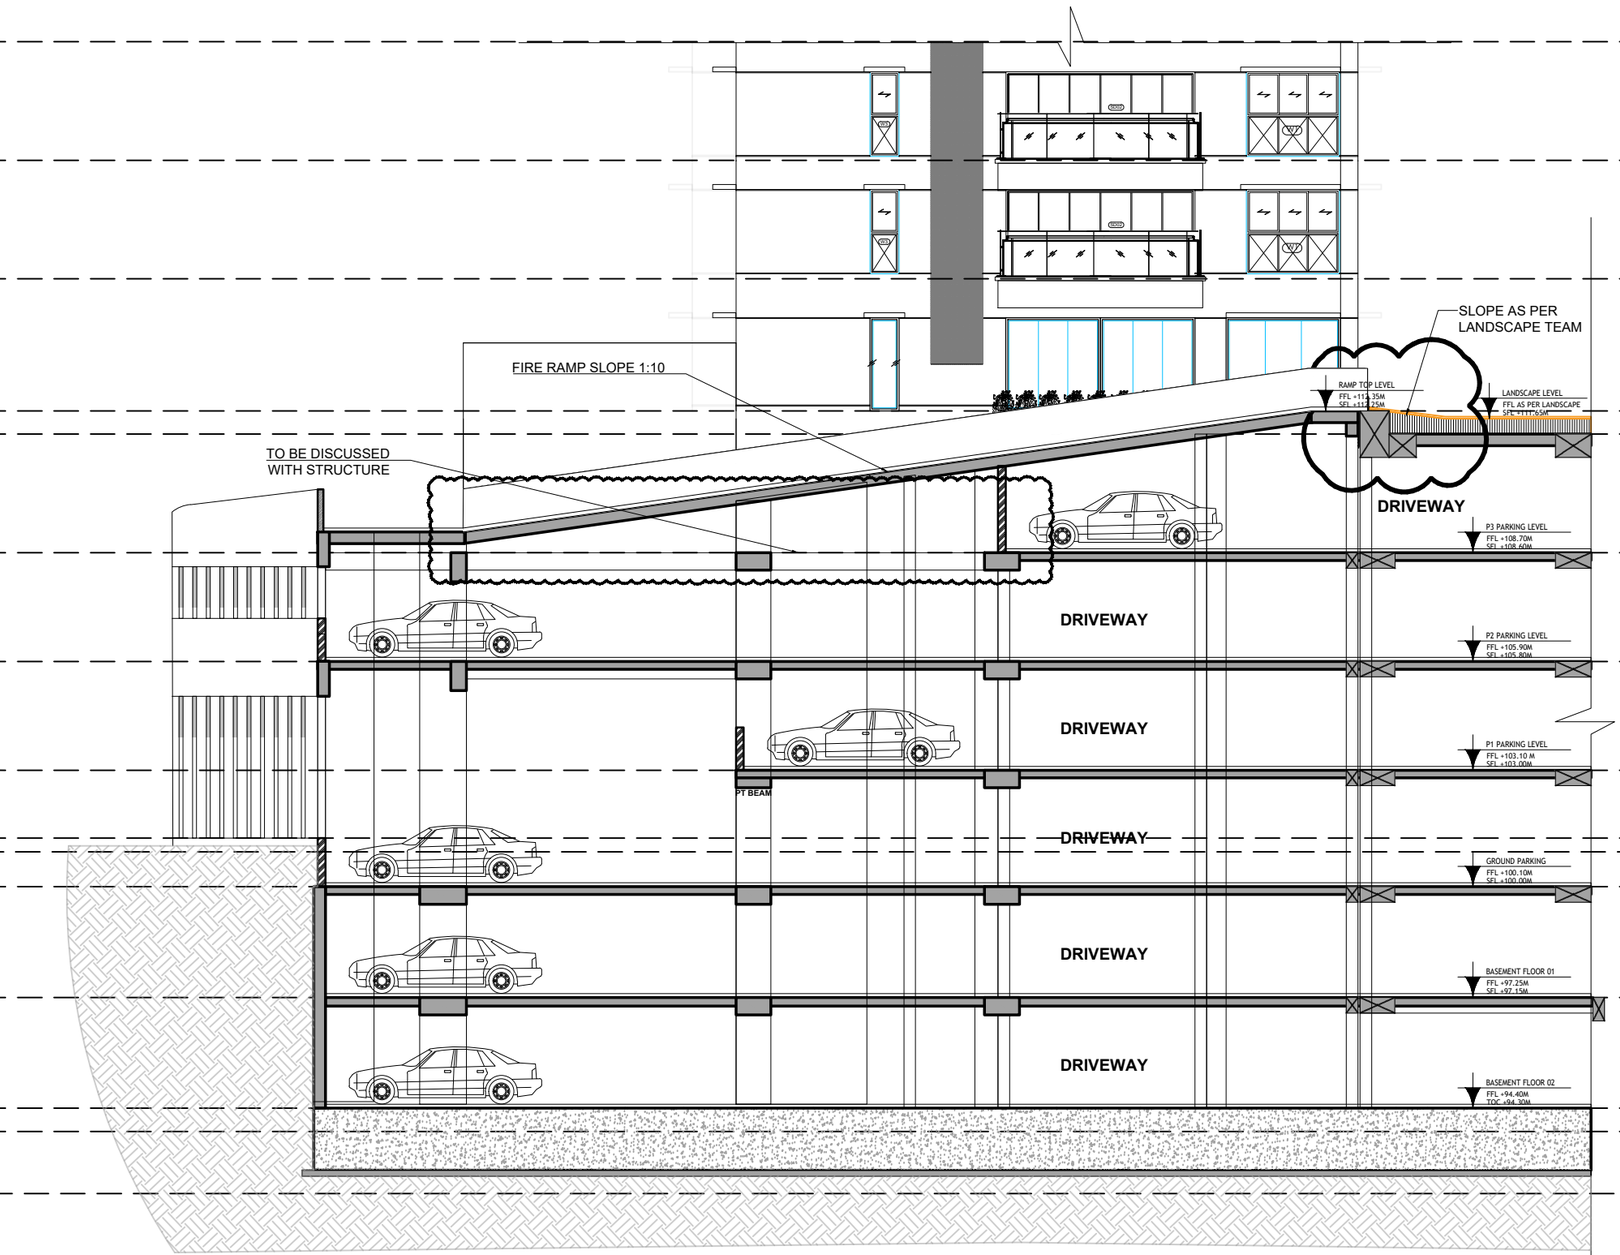

SECTION THROUGH RAMP & LANDSCAPE

SECTION 15-15'