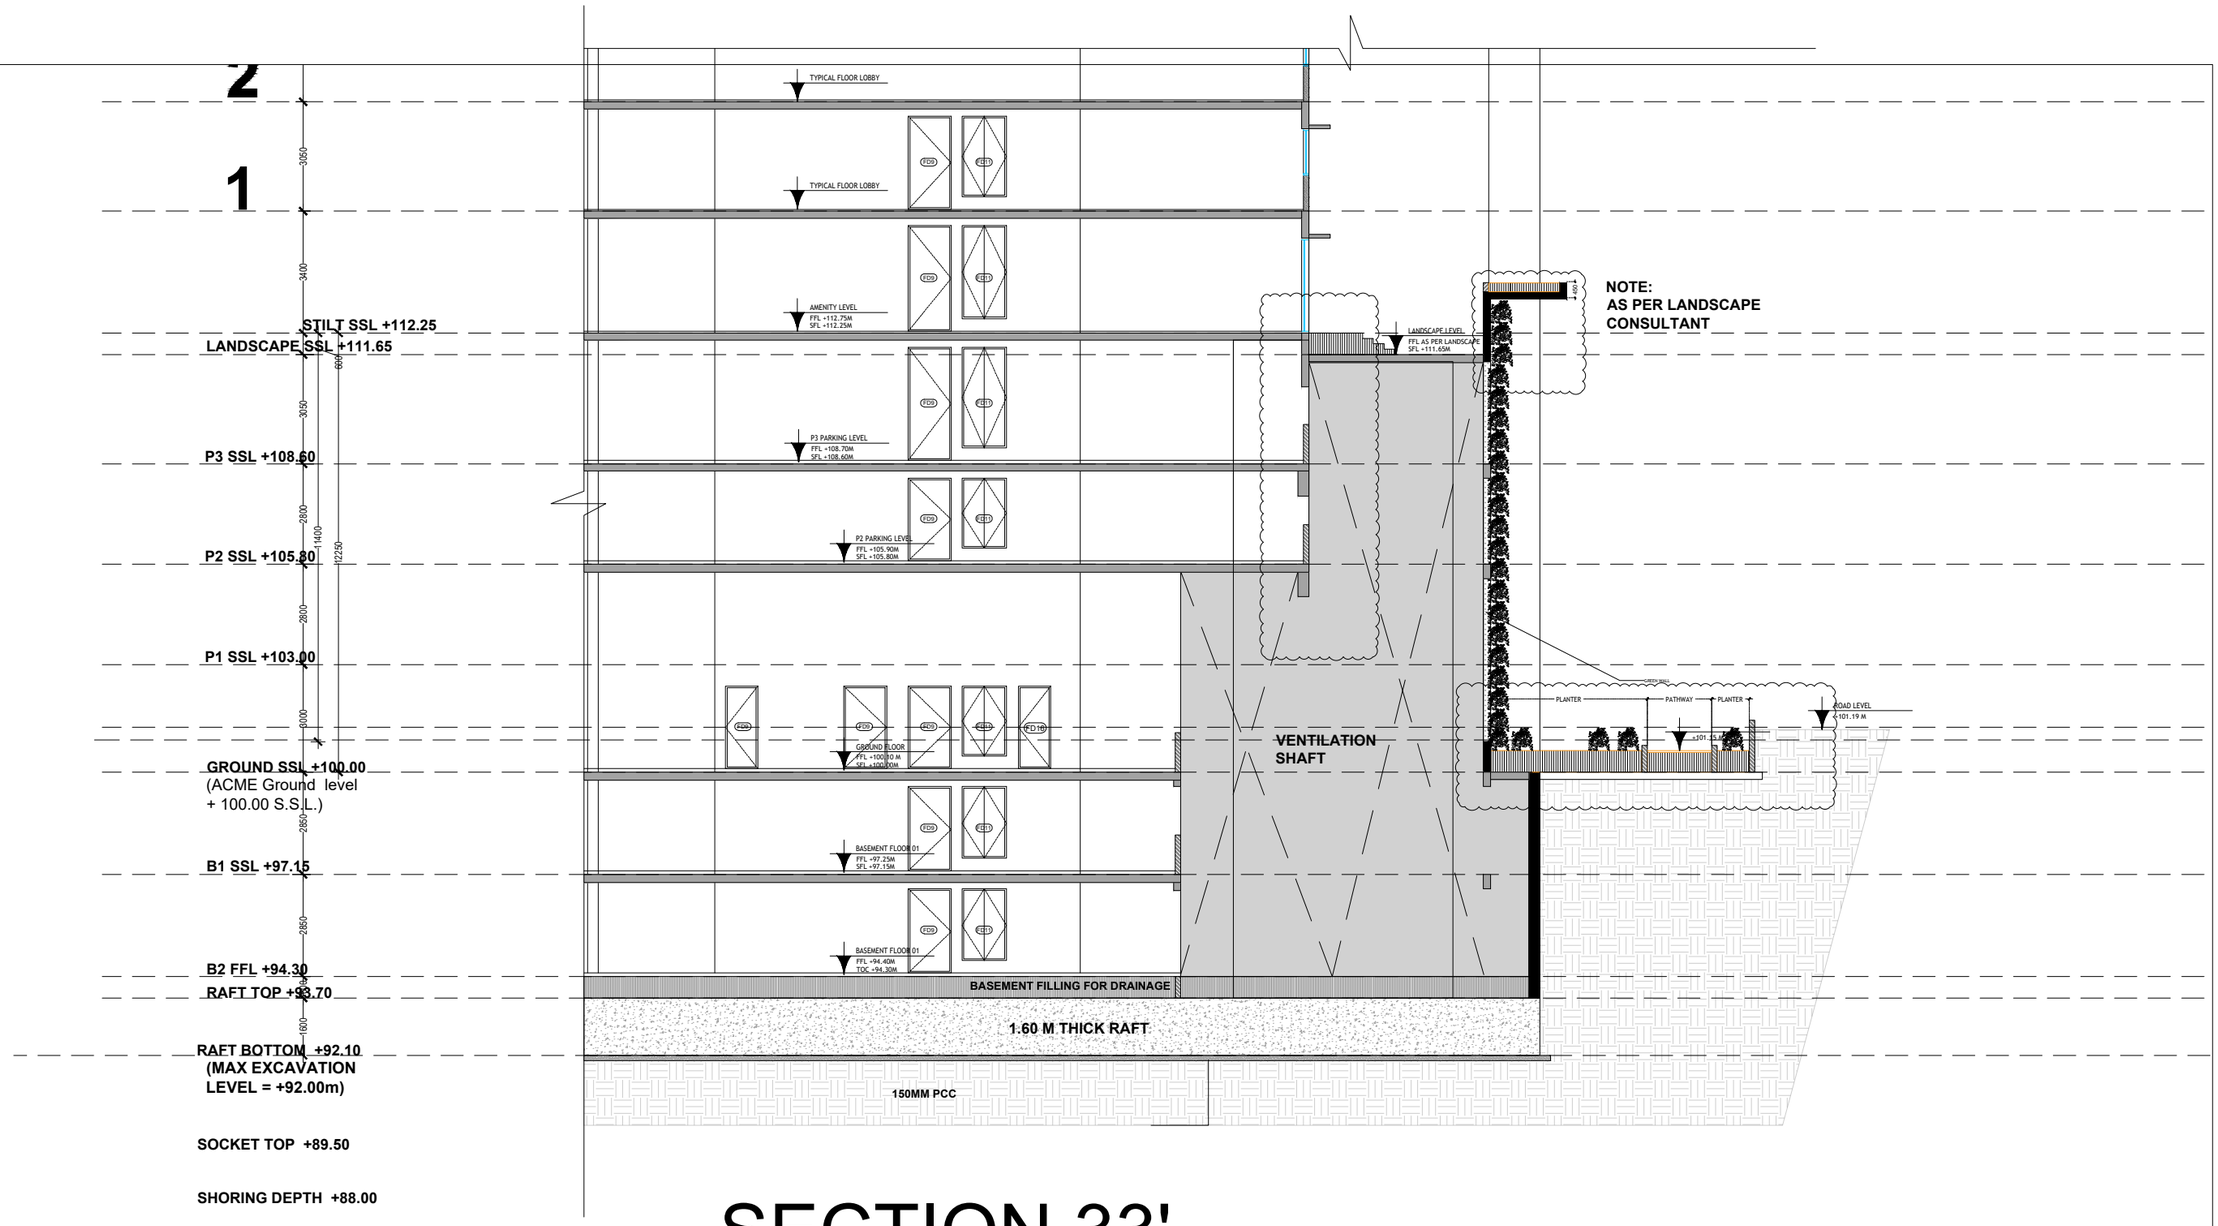

2
1
3050
3400
600
3050
2800
1400
2250
1000
2850
2850
1600
STILT SSL +112.25
LANDSCAPE SSL +111.65
P3 SSL +108.60
P2 SSL +105.80
P1 SSL +103.00
GROUND SSL +100.00
(ACME Ground level
+ 100.00 S.S.L.)
B1 SSL +97.15
B2 FFL +94.30
RAFT TOP +93.70
RAFT BOTTOM +92.10
(MAX EXCAVATION
LEVEL = +92.00m)
SOCKET TOP +89.50
SHORING DEPTH +88.00
TYPICAL FLOOR LOBBY
TYPICAL FLOOR LOBBY
AMENITY LEVEL
FFL +112.75M
SFL +112.25M
P3 PARKING LEVEL
FFL +108.70M
SFL +108.60M
P2 PARKING LEVEL
FFL +105.90M
SFL +105.80M
GROUND FLOOR
FFL +100.00 M
SFL +100.00M
BASEMENT FLOOR 01
FFL -97.25M
SFL -97.15M
BASEMENT FLOOR 01
FFL -94.40M
TOC -94.30M
LANDSCAPE LEVEL
FFL AS PER LANDSCAPE
SFL +111.65M
NOTE:
AS PER LANDSCAPE
CONSULTANT
VENTILATION
SHAFT
PLANTER
PATHWAY
PLANTER
ROAD LEVEL
+101.19 M
BASEMENT FILLING FOR DRAINAGE
1.60 M THICK RAFT
150MM PCC

SECTION 33'