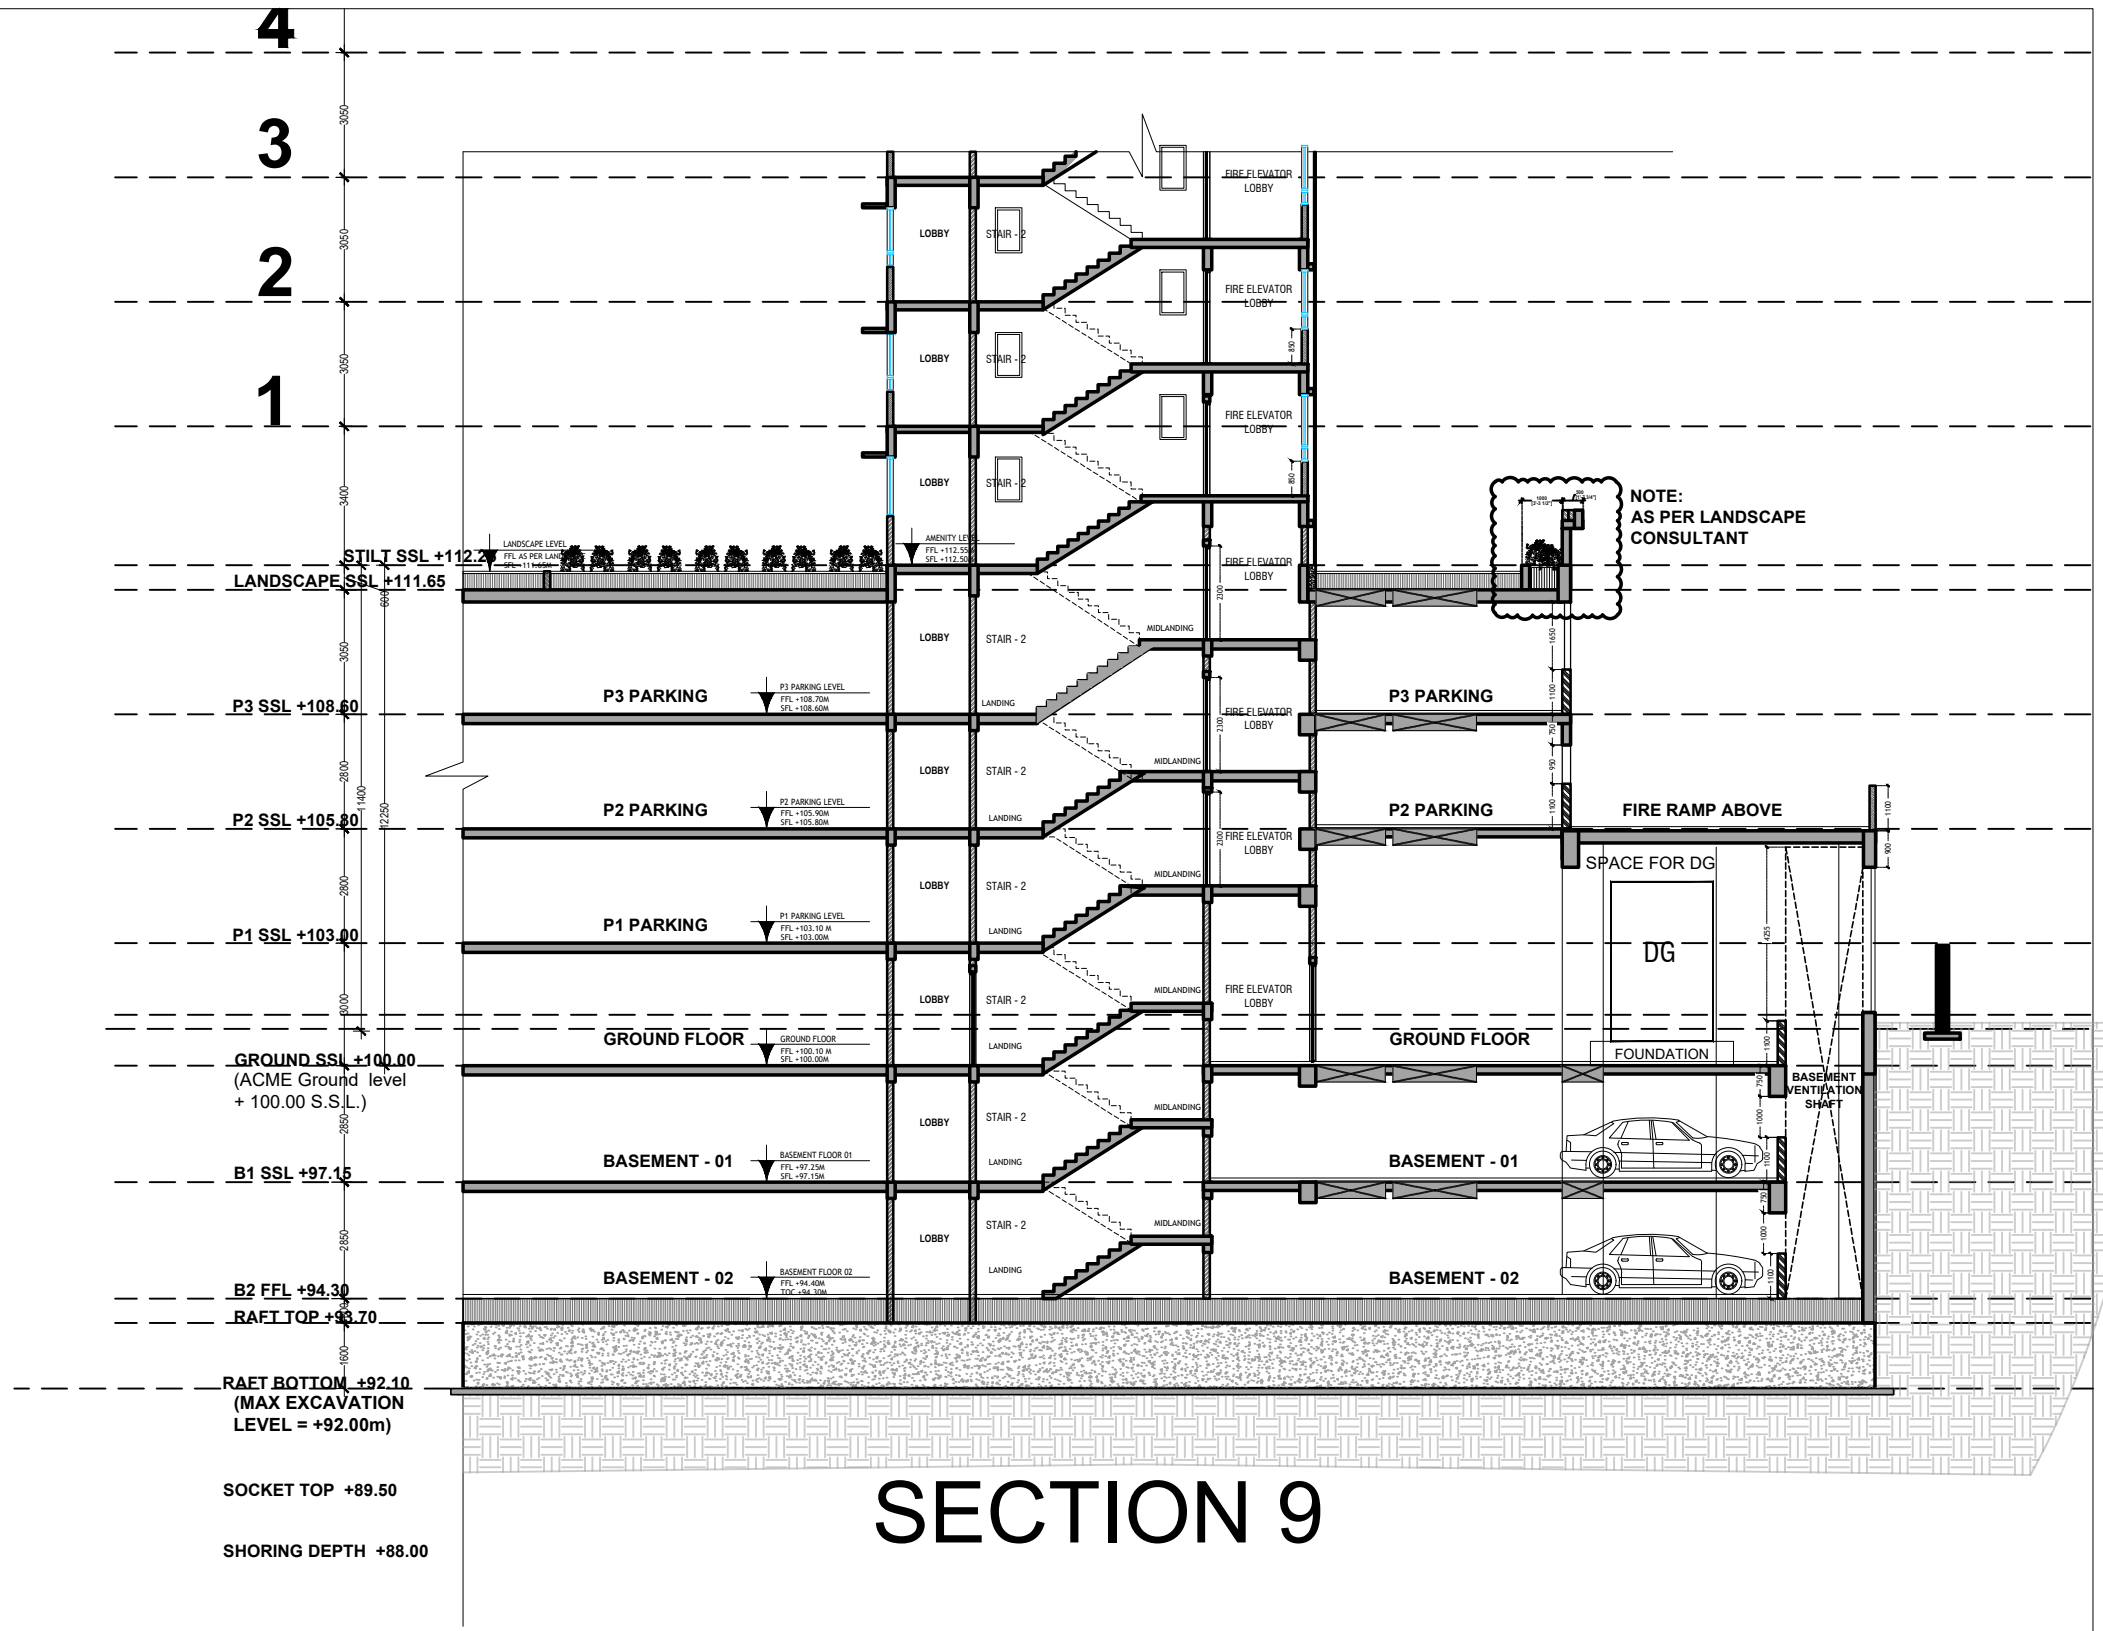

4
3
2
1
3050
3050
3050
3400
2800
1400
2250
2800
2850
6000
2850
1600
LOBBY
STAIR - 2
FIRE ELEVATOR LOBBY
MIDLANDING
LANDING
LANDSCAPE LEVEL
AMENITY LEVEL
STILT SSL +112.2
LANDSCAPE SSL +111.65
P3 SSL +108.60
P2 SSL +105.80
P1 SSL +103.00
GROUND SSL +100.00
(ACME Ground level
+ 100.00 S.S.L.)
B1 SSL +97.15
B2 FFL +94.30
RAFT TOP +93.70
RAFT BOTTOM +92.10
(MAX EXCAVATION
LEVEL = +92.00m)
SOCKET TOP +89.50
SHORING DEPTH +88.00
P3 PARKING
P2 PARKING
P1 PARKING
GROUND FLOOR
BASEMENT - 01
BASEMENT - 02
NOTE:
AS PER LANDSCAPE
CONSULTANT
FIRE RAMP ABOVE
SPACE FOR DG
DG
FOUNDATION
BASEMENT VENTILATION SHAFT

SECTION 9