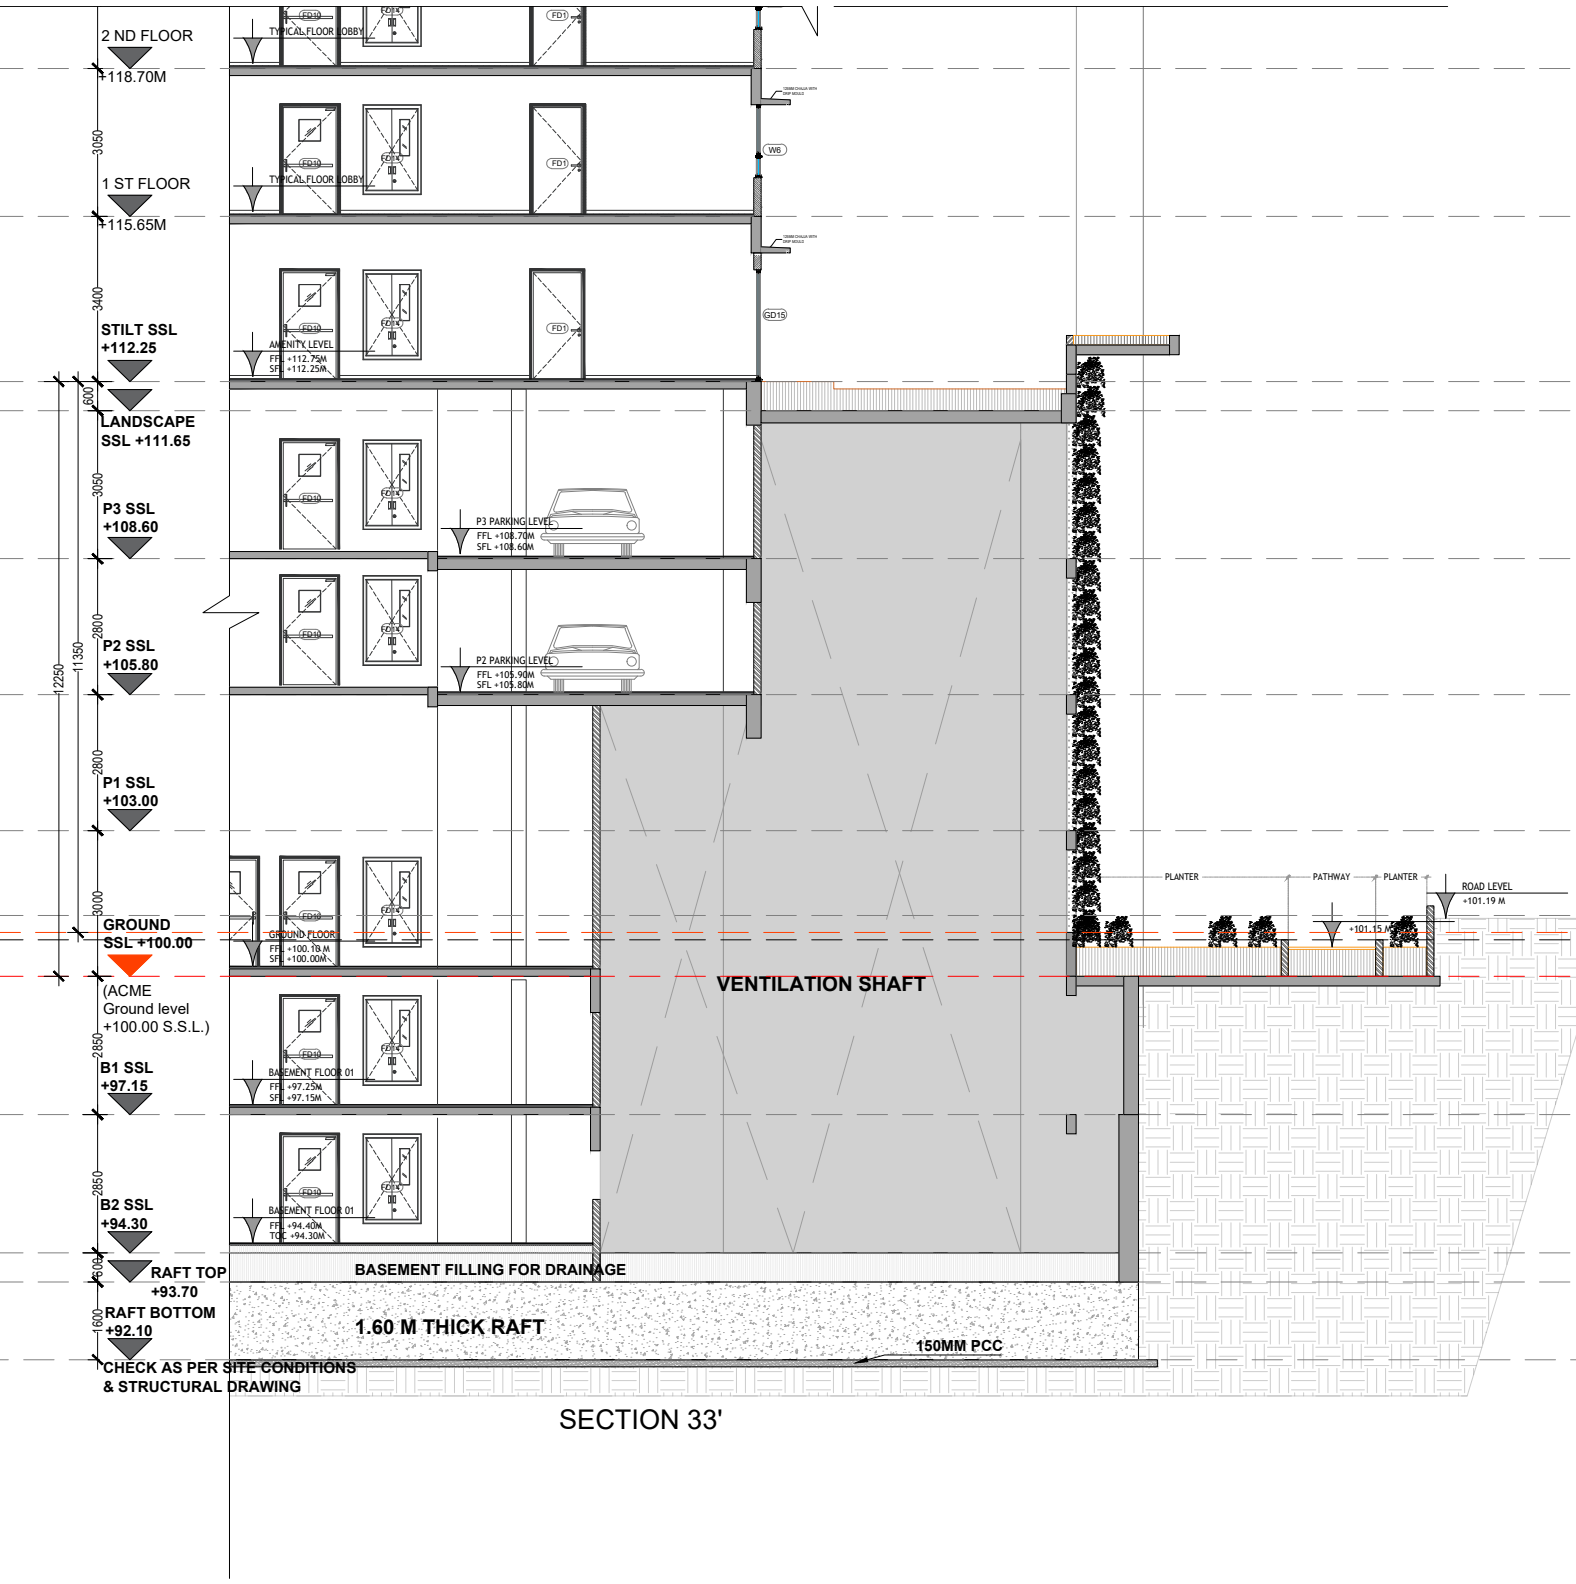

2 ND FLOOR
+118.70M
1 ST FLOOR
+115.65M
STILT SSL
+112.25
LANDSCAPE
SSL +111.65
P3 SSL
+108.60
P2 SSL
+105.80
P1 SSL
+103.00
GROUND
SSL +100.00
(ACME
Ground level
+100.00 S.S.L.)
B1 SSL
+97.15
B2 SSL
+94.30
RAFT TOP
+93.70
RAFT BOTTOM
+92.10
CHECK AS PER SITE CONDITIONS
& STRUCTURAL DRAWING
3050
3050
3400
600
3050
2800
2800
3000
2850
2850
600
1600
12250
11350
TYPICAL FLOOR LOBBY
AMENITY LEVEL
FFL +112.75M
SFL +112.25M
P3 PARKING LEVEL
FFL +108.70M
SFL +108.60M
P2 PARKING LEVEL
FFL +105.90M
SFL +105.80M
GROUND FLOOR
FFL +100.18 M
SFL +100.00M
BASEMENT FLOOR 01
FFL +97.25M
SFL +97.15M
BASEMENT FLOOR 01
FFL +94.40M
TOE +94.30M
VENTILATION SHAFT
PLANTER
PATHWAY
PLANTER
ROAD LEVEL
+101.19 M
+101.15 M
BASEMENT FILLING FOR DRAINAGE
1.60 M THICK RAFT
150MM PCC

SECTION 33'