
RETAIL SHOPS (OPTION 1 = G+1 SHOPS)			
		CARPET (SQM)	CARPET (SQFT)
1	SHOP 1	260.55	2804.56
2	SHOP 2	181.17	1950.11
3	SHOP 3	128.06	1378.44
4	SHOP 4	100.95	1086.63
5	SHOP 5	100.79	1084.90
6	SHOP 6	89.66	965.10
7	SHOP 7	89.28	961.01
8	SHOP 8	93.45	1005.90
	TOTAL	**1043.91**	**11236.65**

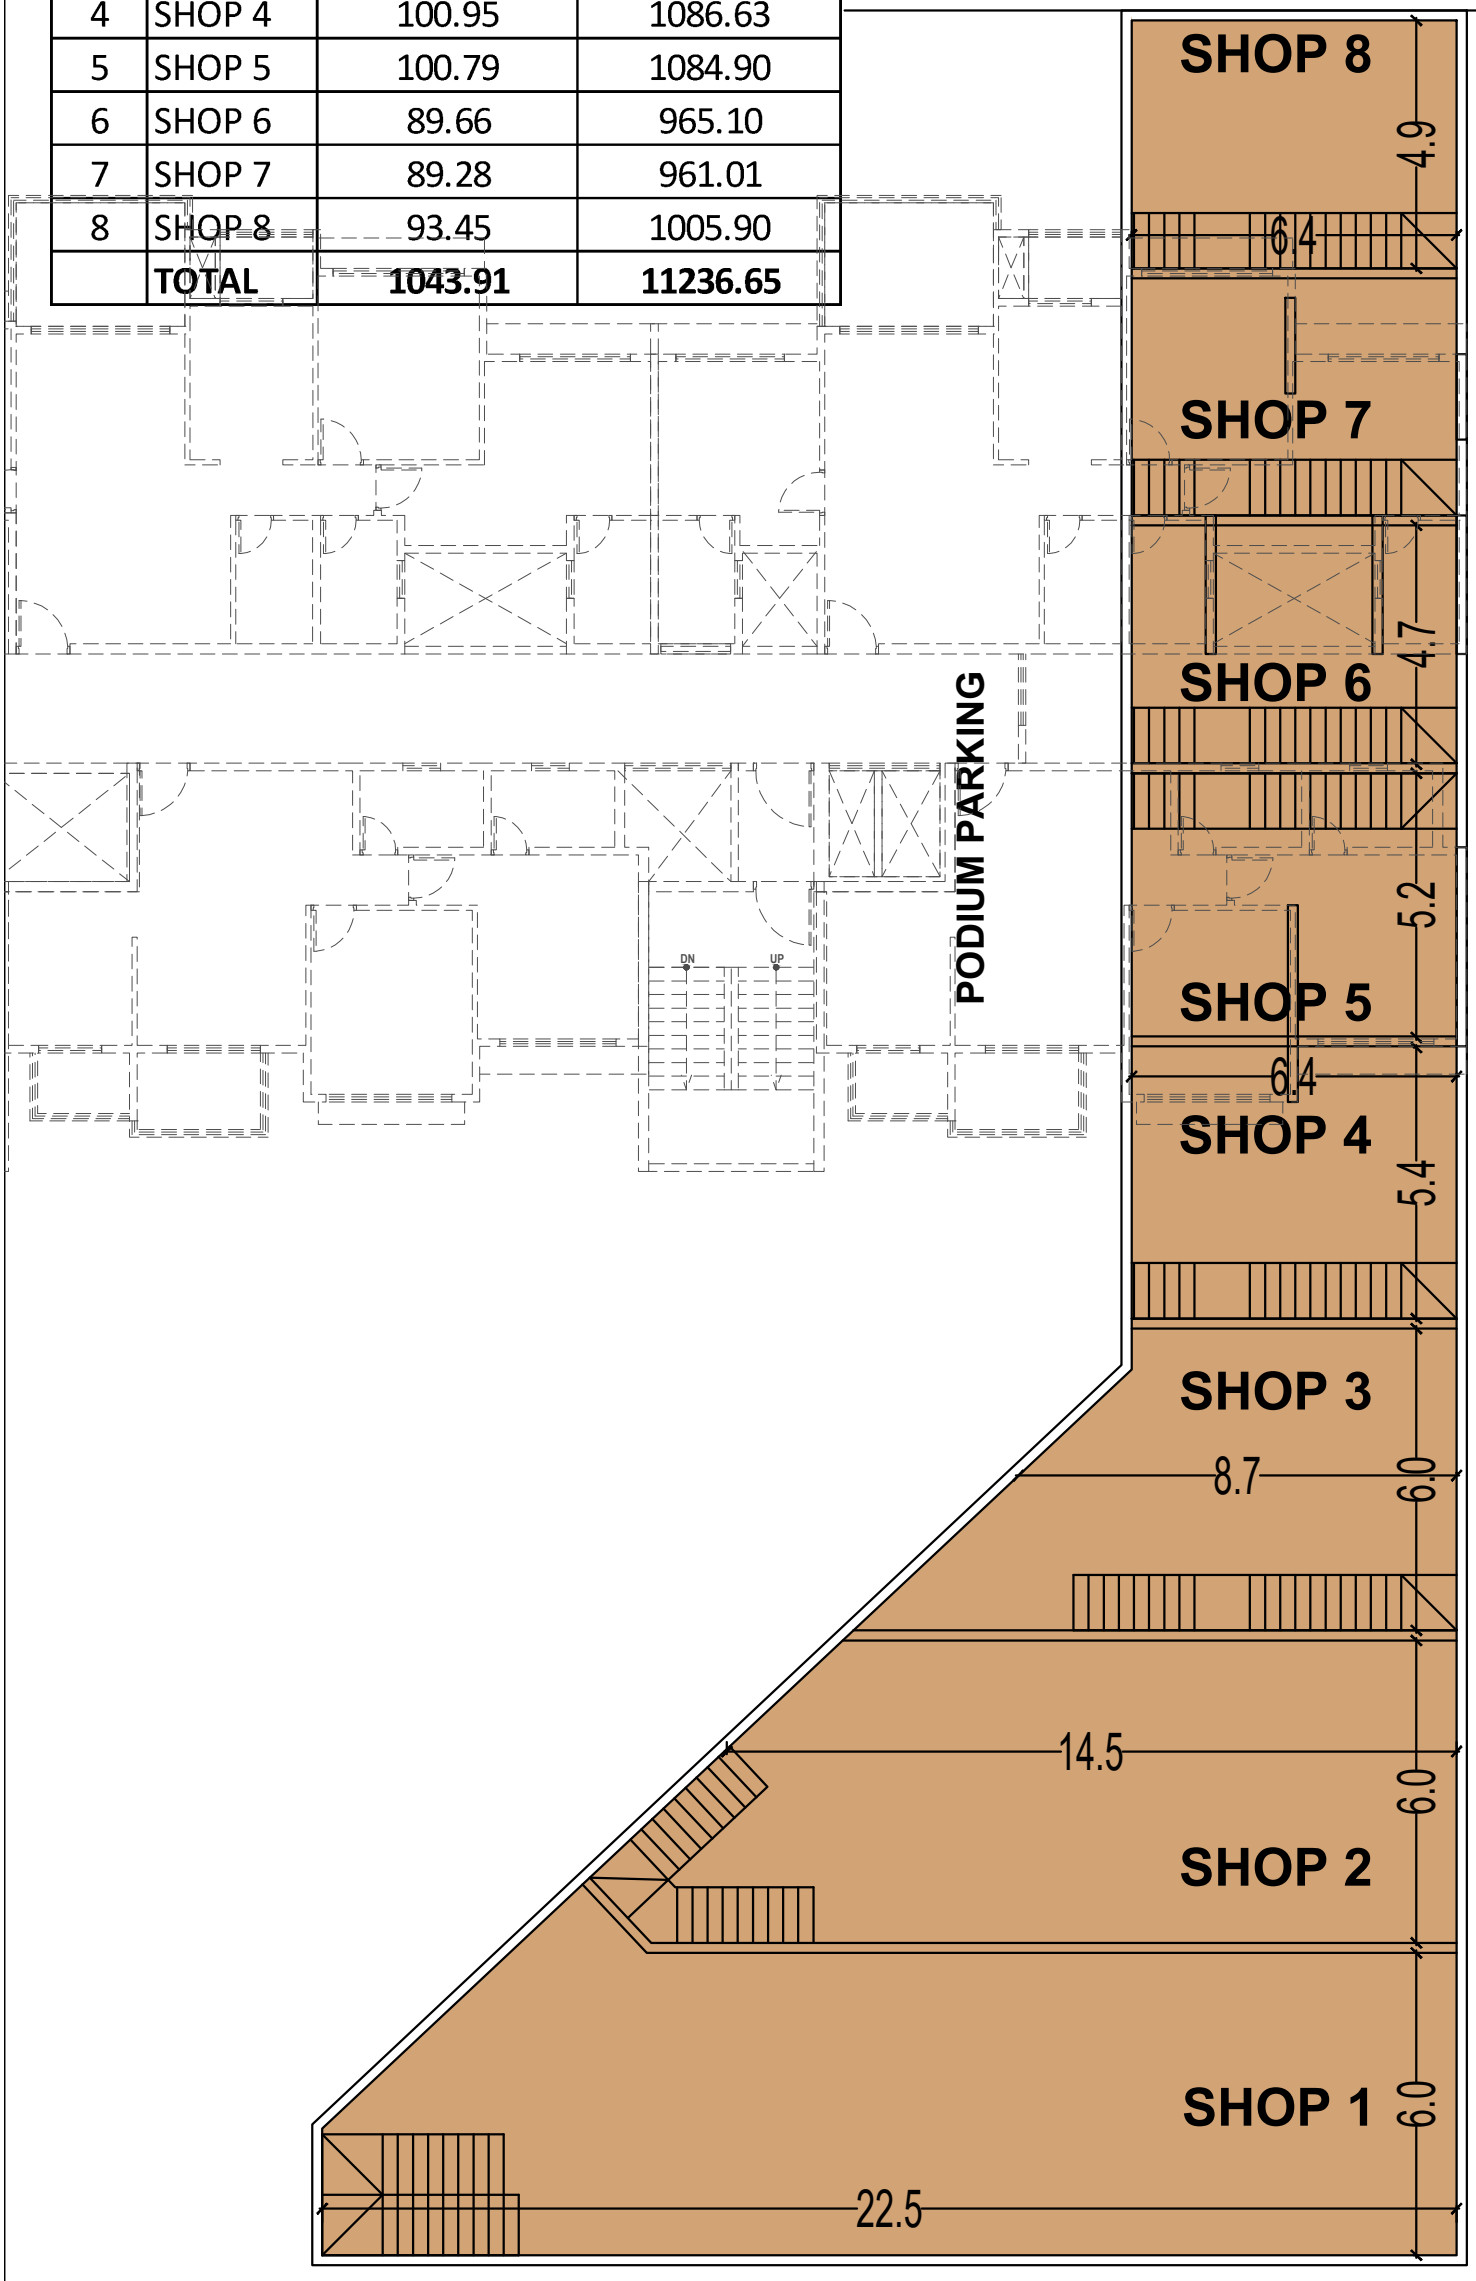

GROUND FLOOR PLAN
RETAIL LAYOUT (G+1 COMBINED)