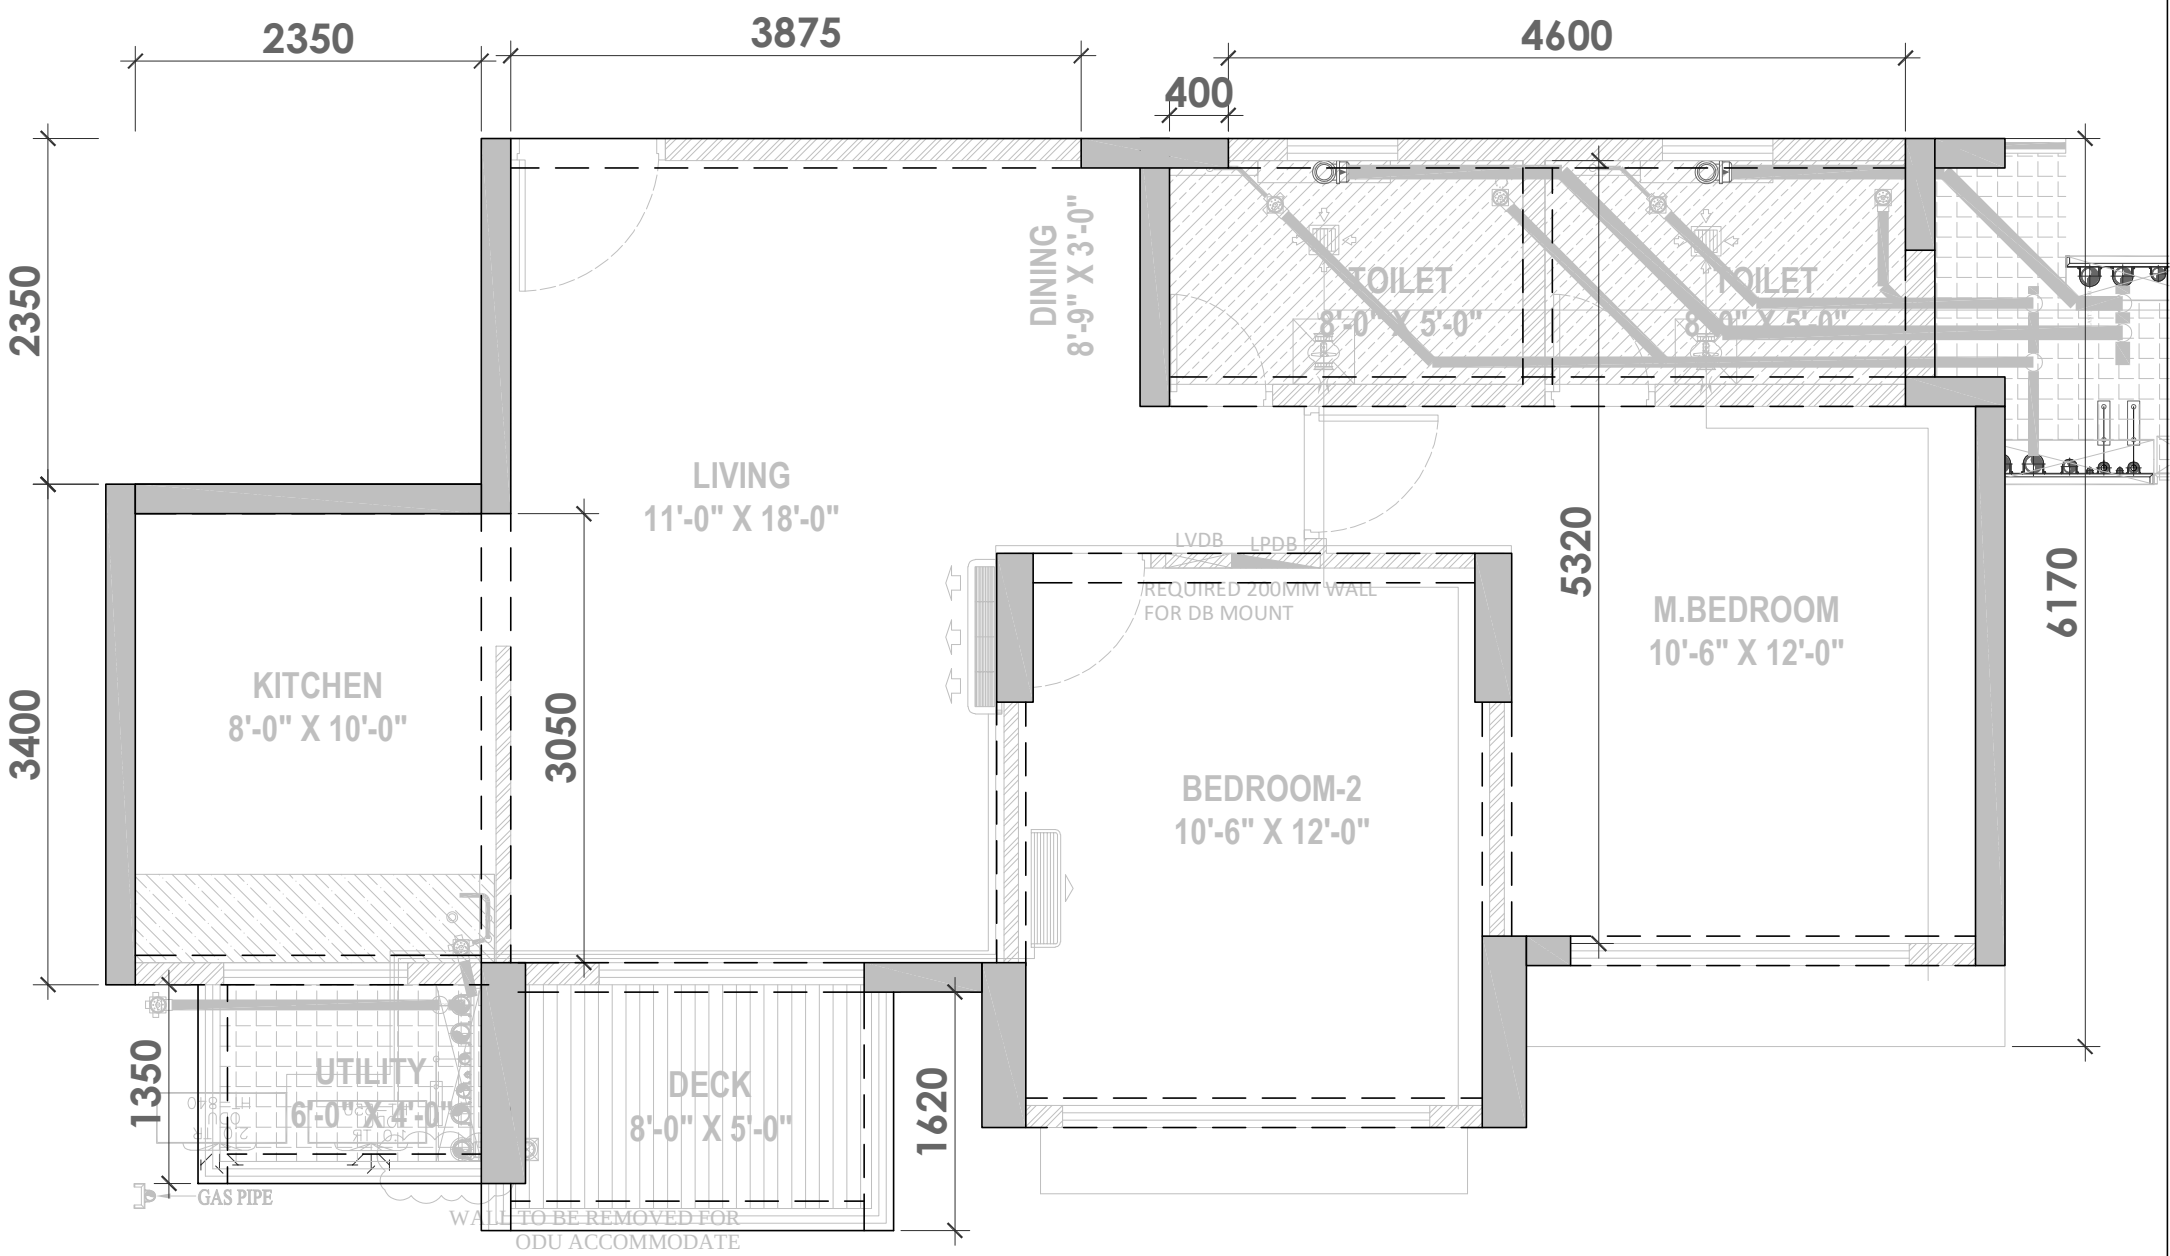

2350
3875
400
4600
2350
3400
DINING
8'-9" X 3'-0"
TOILET
8'-0" X 5'-0"
TOILET
8'-0" X 5'-0"
LIVING
11'-0" X 18'-0"
LVDB
LPDB
REQUIRED 200MM WALL
FOR DB MOUNT
5320
6170
M.BEDROOM
10'-6" X 12'-0"
KITCHEN
8'-0" X 10'-0"
3050
BEDROOM-2
10'-6" X 12'-0"
1350
UTILITY
6'-0" X 4'-0"
DECK
8'-0" X 5'-0"
1620
GAS PIPE
WALL TO BE REMOVED FOR
ODU ACCOMMODATE

2 BHK TYPE A