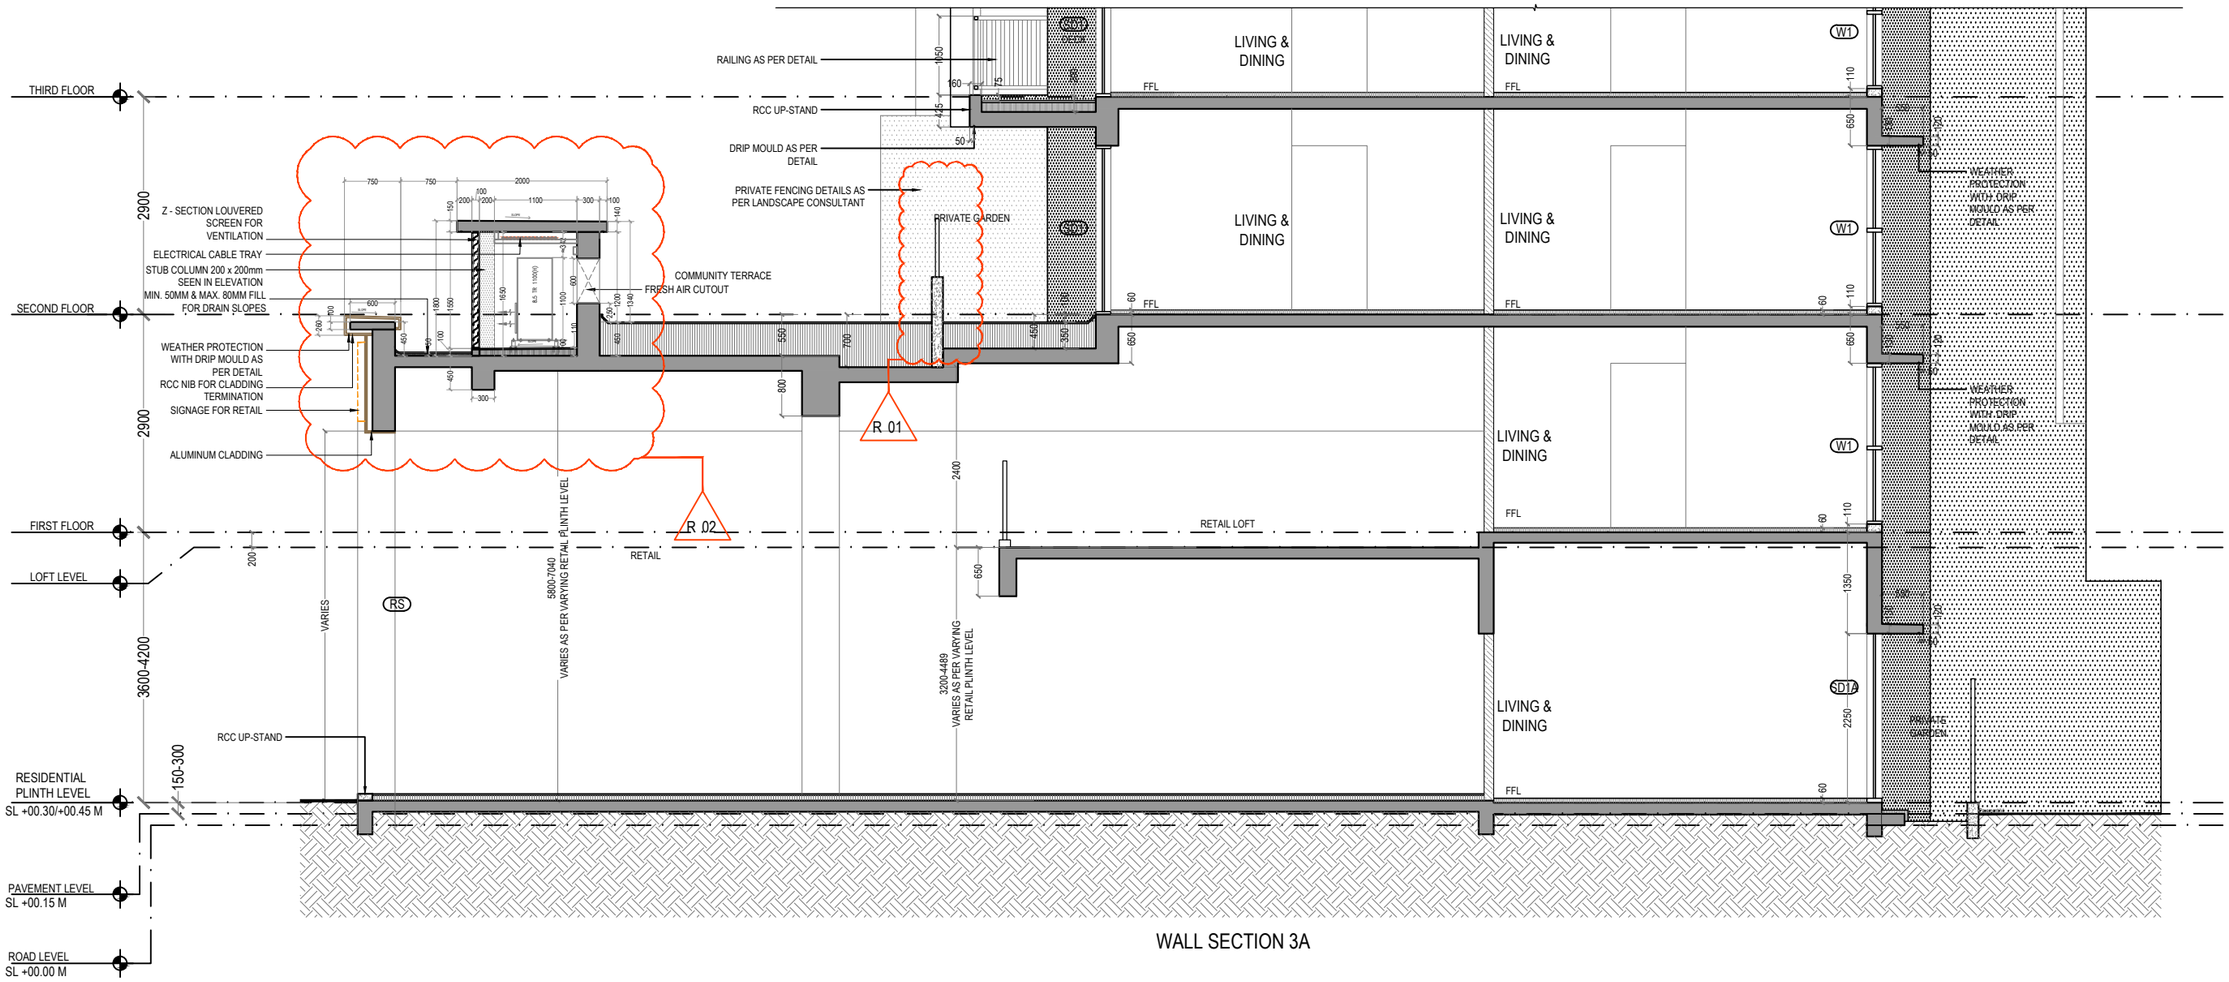


WALL SECTION 3A