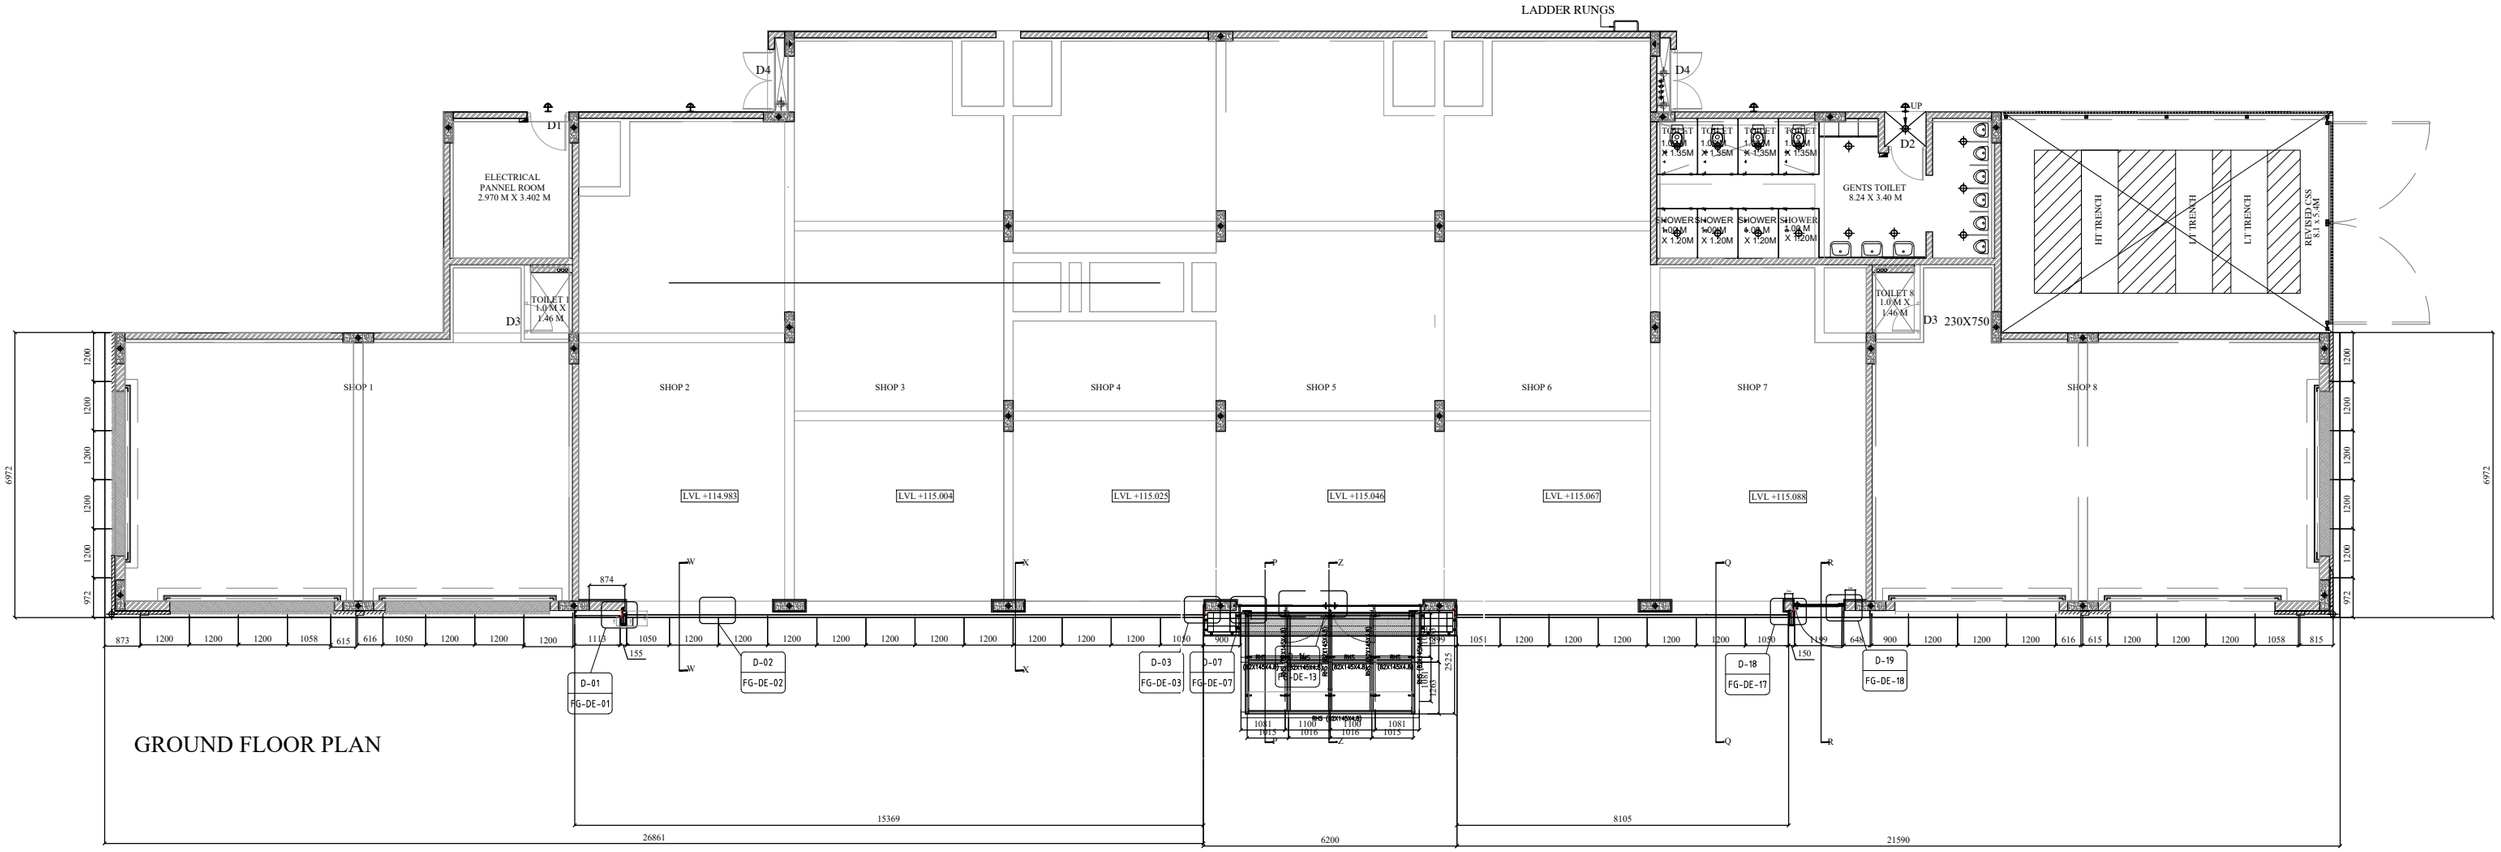

LADDER RUNGS
D4
D1
ELECTRICAL
PANNEL ROOM
2.970 M X 3.402 M
TOILET 1
1.0 M X
1.46 M
D3
SHOP 1
SHOP 2
SHOP 3
SHOP 4
SHOP 5
SHOP 6
SHOP 7
SHOP 8
LVL +114.983
LVL +115.004
LVL +115.025
LVL +115.046
LVL +115.067
LVL +115.088
TOILET
1.0 M
X 1.35M
UP
D2
GENTS TOILET
8.24 X 3.40 M
SHOWER
1.0 M
X 1.20M
TOILET 8
1.0 M X
1.40 M
D3 230X750
HT TRENCH
LT TRENCH
LT TRENCH
REVISED CSS
8.1 X 5.4M
6972
1200
972
873
615
616
1050
1058
1115
155
874
900
1051
649
815
D-01
FG-DE-01
D-02
FG-DE-02
D-03
FG-DE-03
D-07
FG-DE-07
D-18
FG-DE-17
D-19
FG-DE-18
FG-DE-13
15369
26861
6200
8105
21590
GROUND FLOOR PLAN