

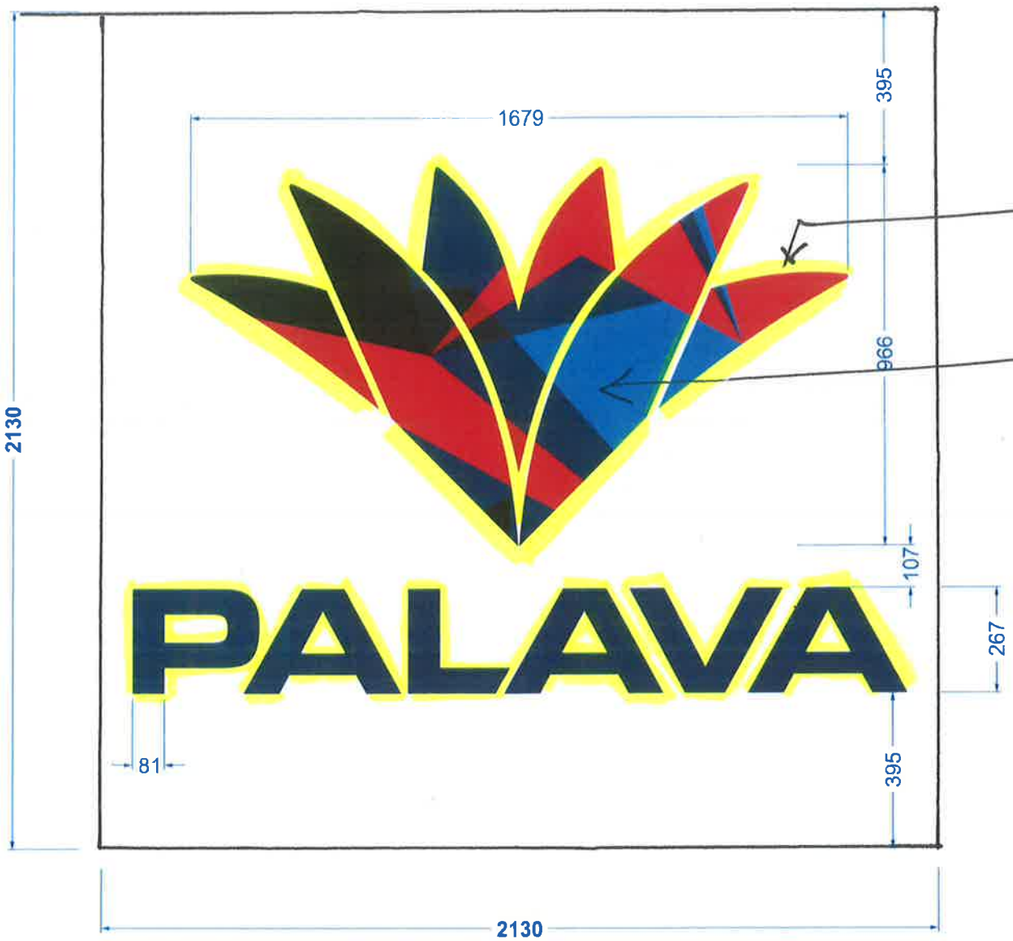


ELEVATION

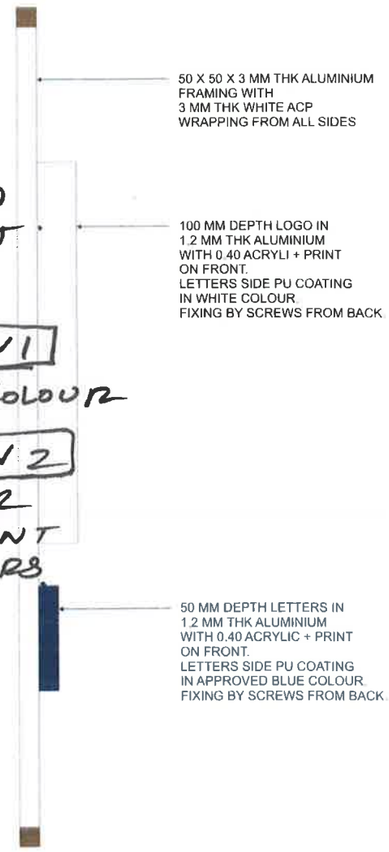

SECTION

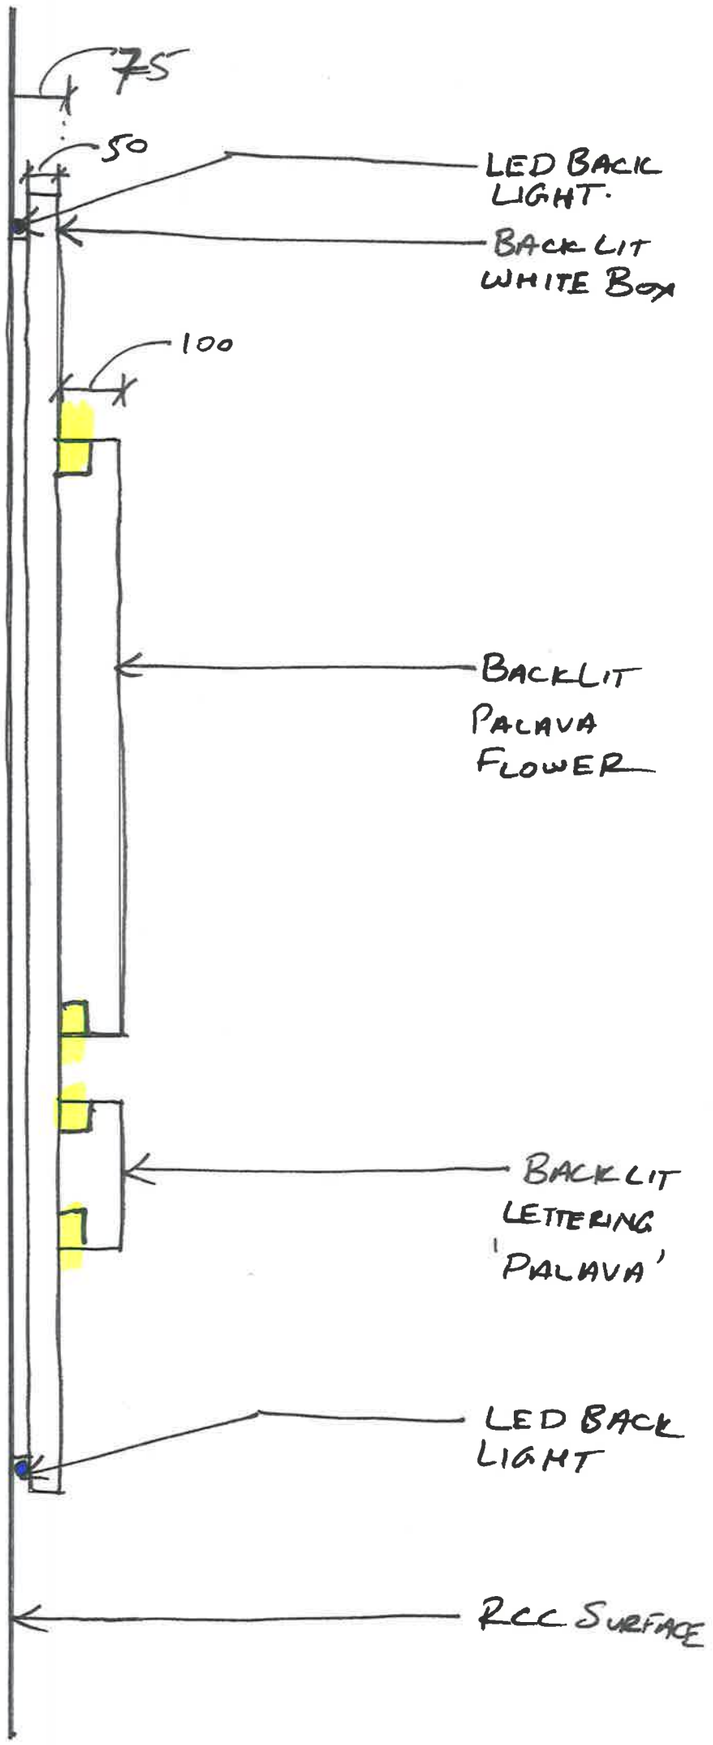

PORTAL SIGNAGE