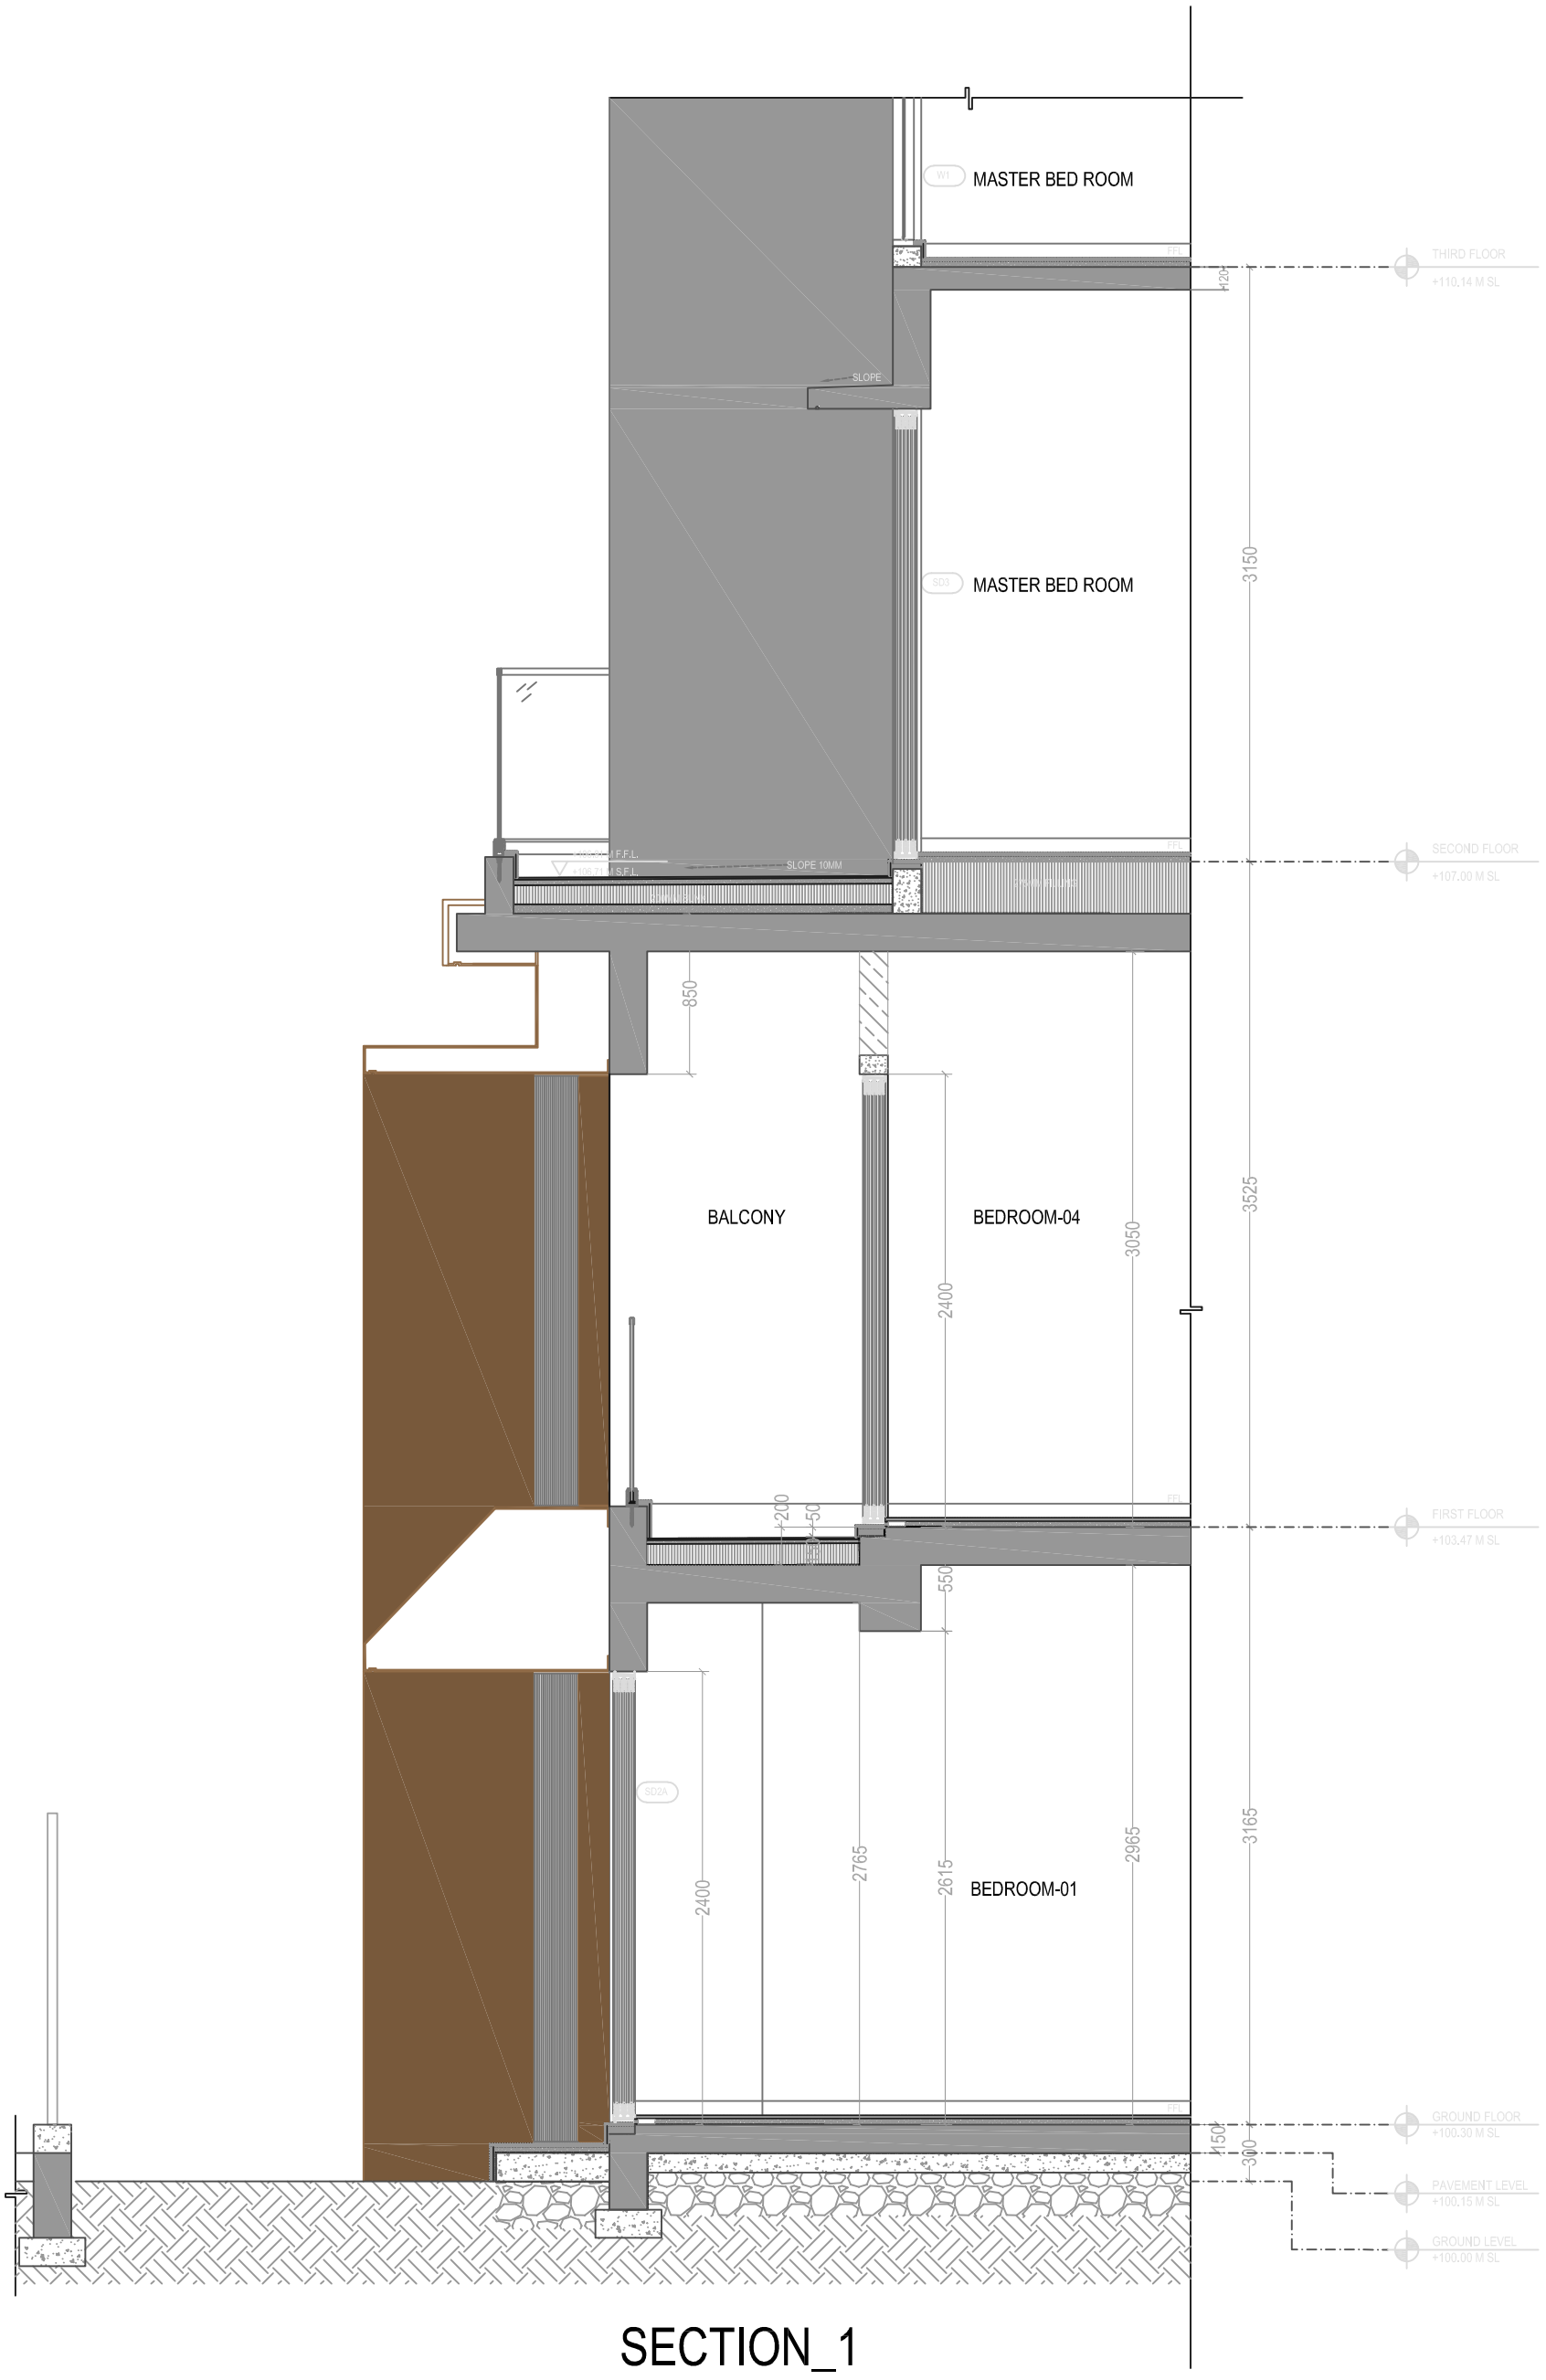

W1
MASTER BED ROOM
FFL
THIRD FLOOR
+110.14 M SL
H20
SLOPE
SD3
MASTER BED ROOM
3150
SECOND FLOOR
+107.00 M SL
SLOPE 10MM
850
BALCONY
BEDROOM-04
3050
2400
3525
200
50
FFL
FIRST FLOOR
+103.47 M SL
550
SD2A
2400
2765
2615
BEDROOM-01
2965
3165
150
300
GROUND FLOOR
+100.30 M SL
PAVEMENT LEVEL
+100.15 M SL
GROUND LEVEL
+100.00 M SL

SECTION_1