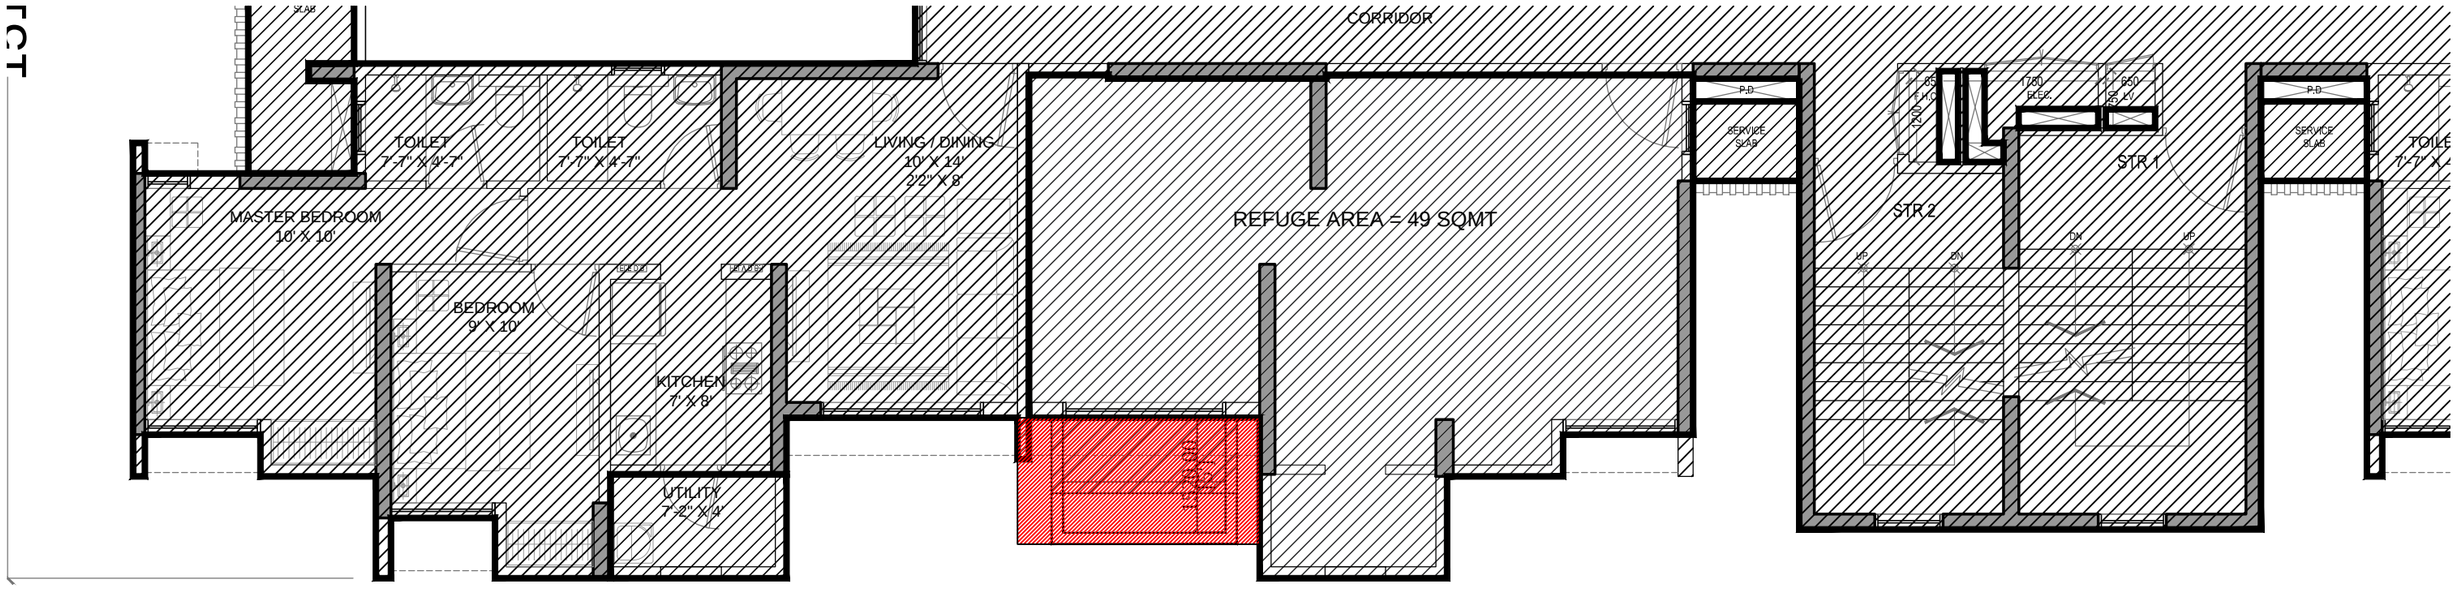


CA = 580 SFT.

E2 - REFUGE FLOOR PLAN