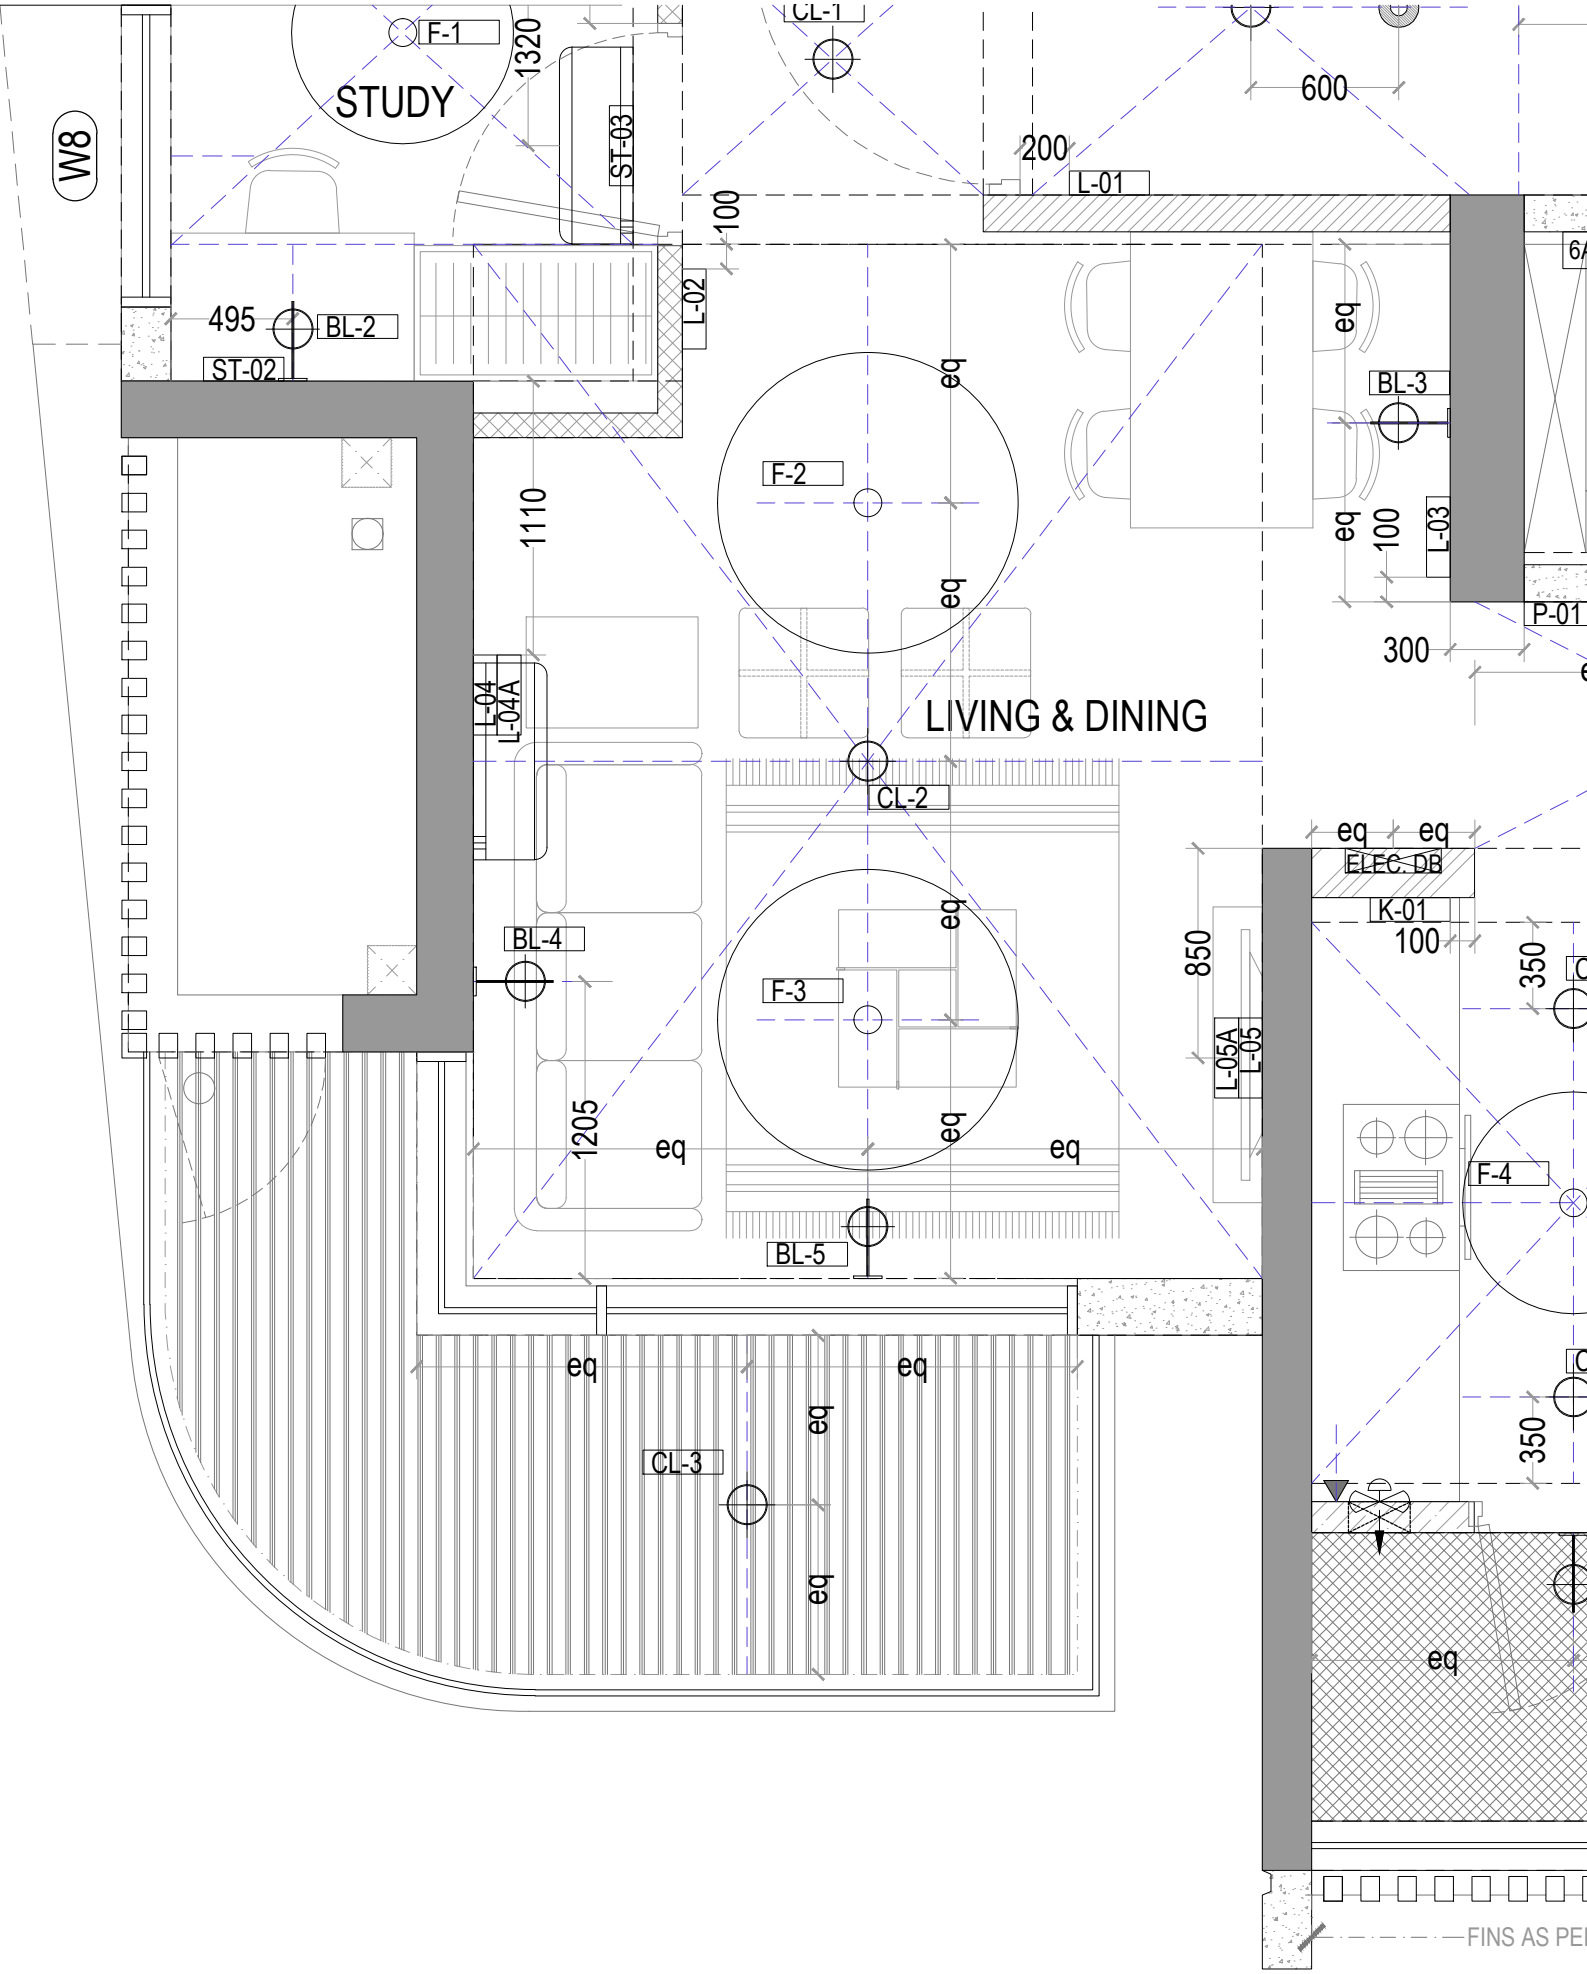

W8
STUDY
F-1
1320
ST-03
CL-1
600
200
L-01
100
L-02
495
BL-2
ST-02
eq
F-2
BL-3
1110
L-03
P-01
300
LIVING & DINING
L-04
L-04A
CL-2
ELEC. DB
K-01
BL-4
F-3
850
L-05A
L-05
350
1205
F-4
BL-5
CL-3
FINS AS PE