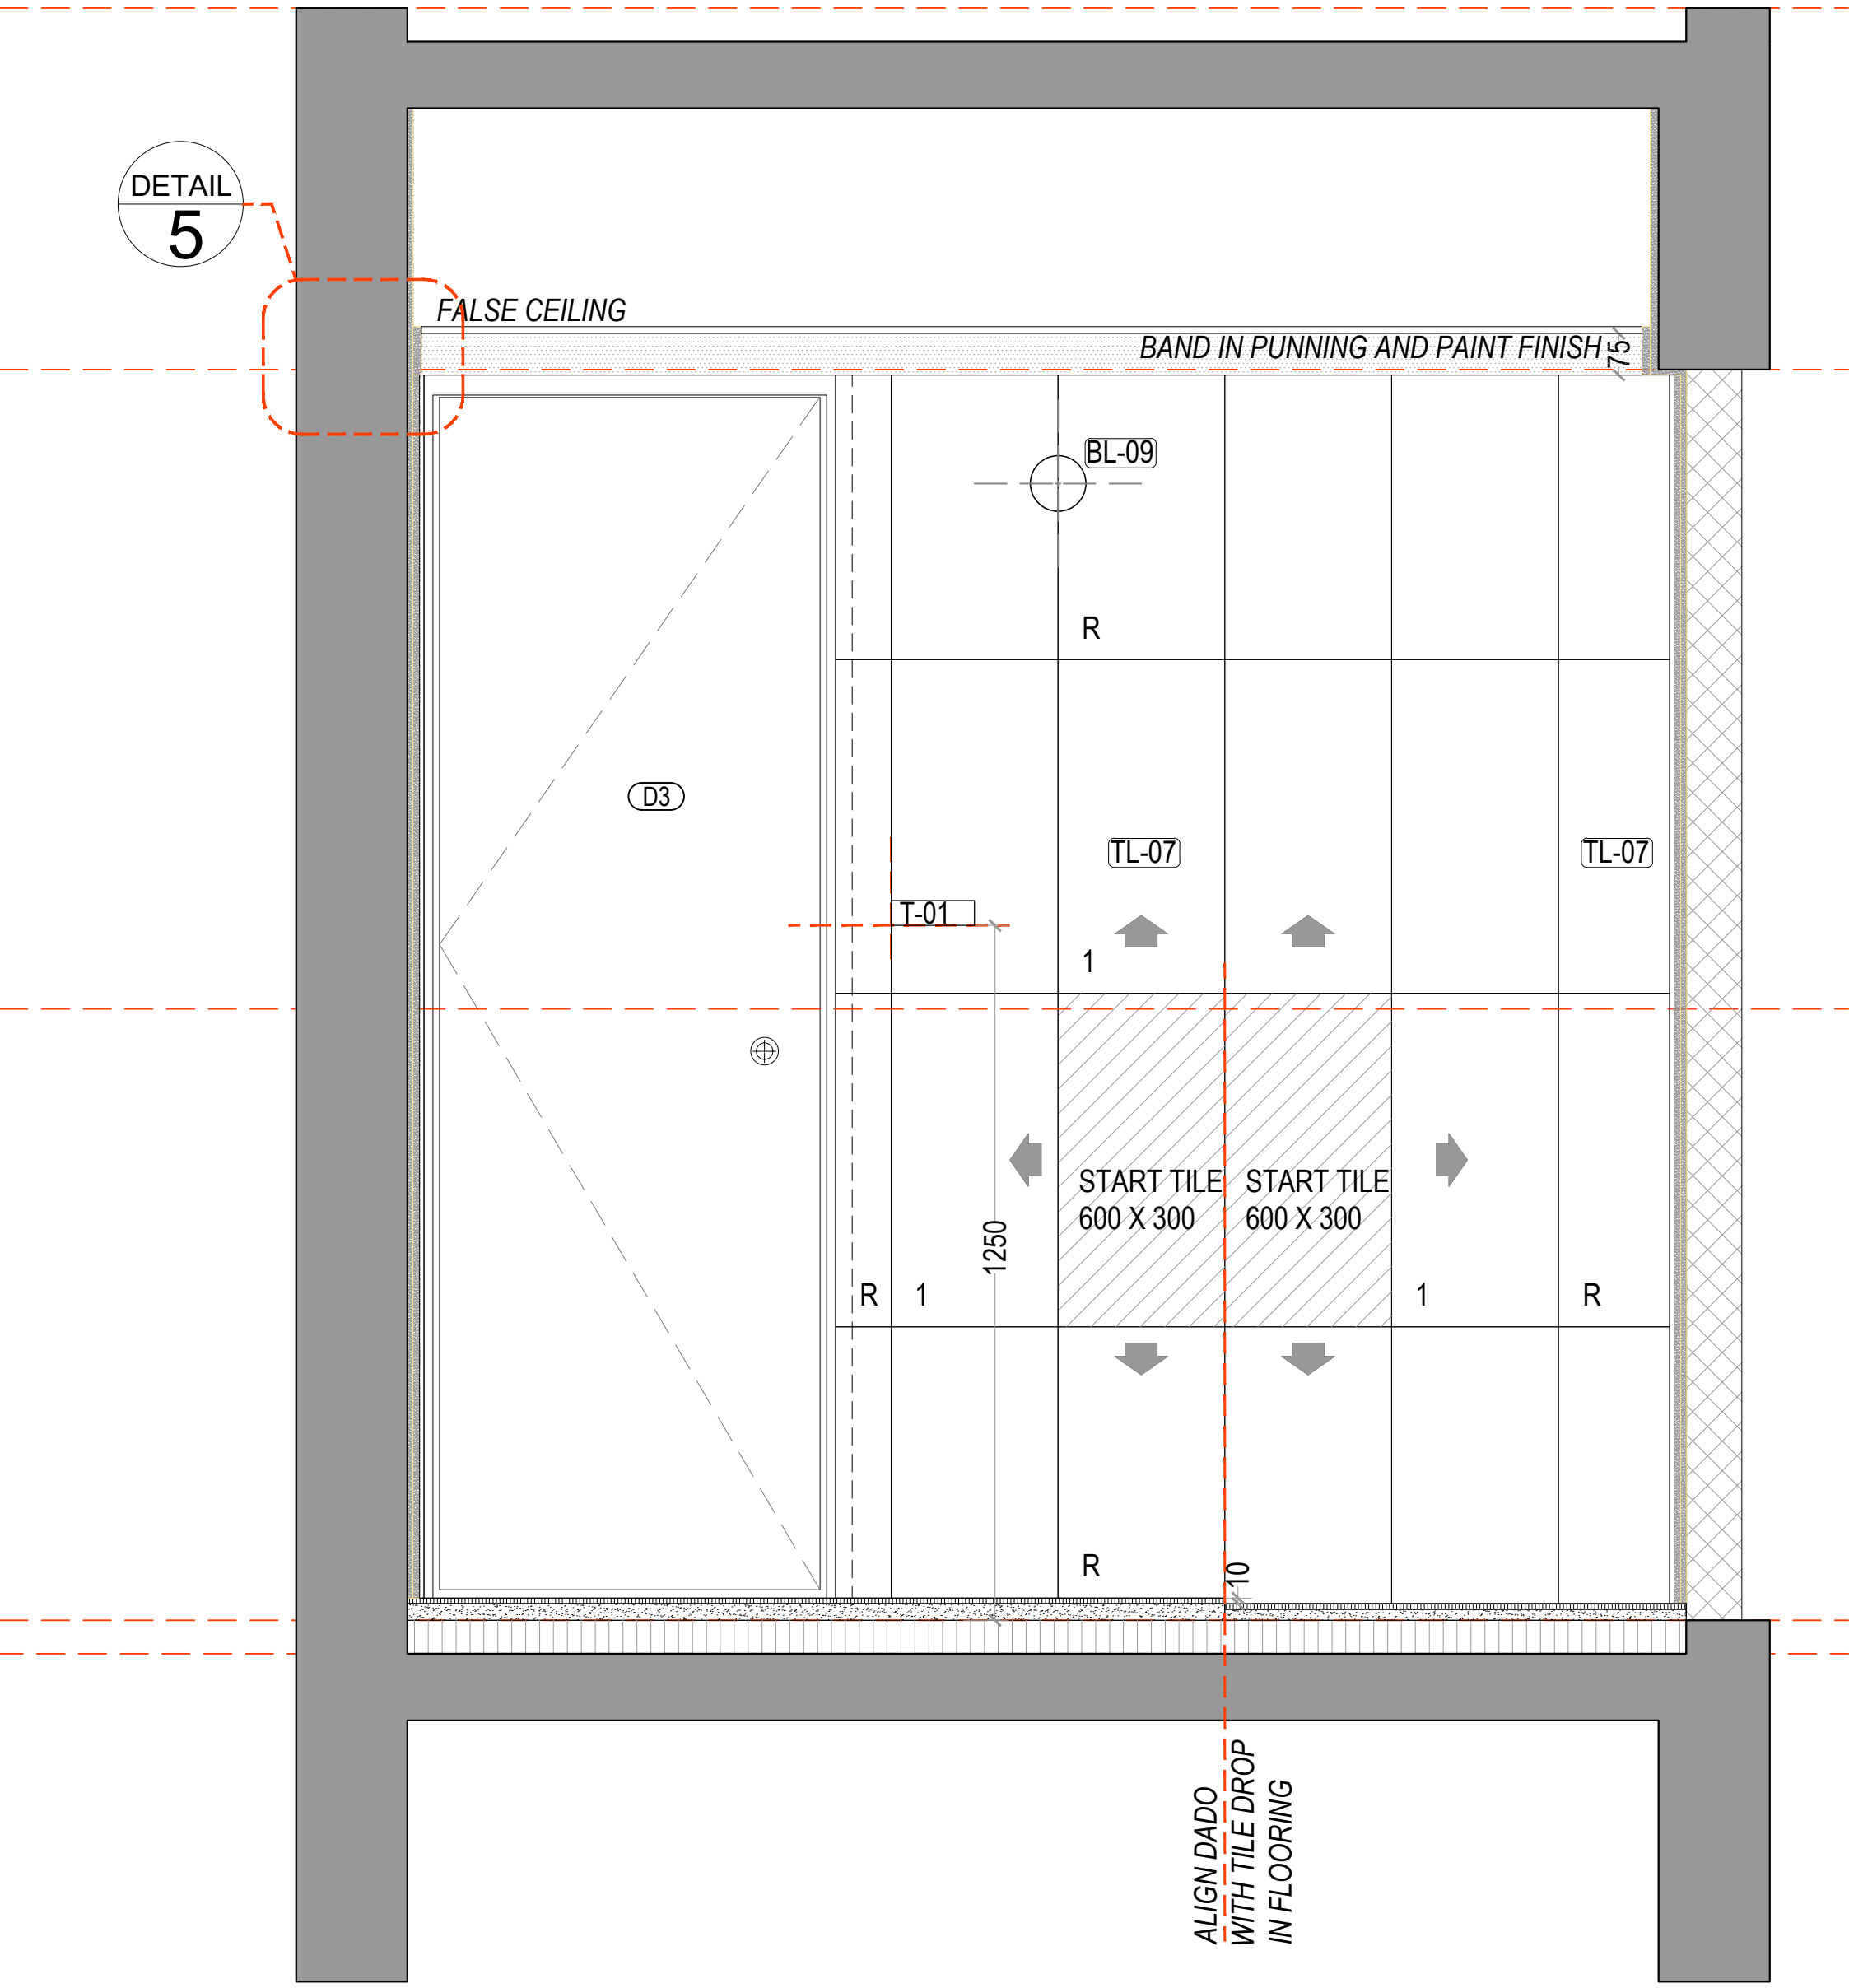


SECTION -A
SCALE @1:25