
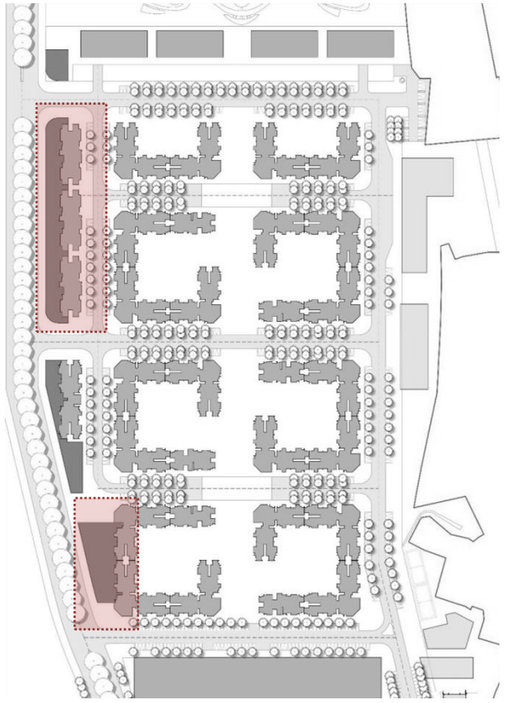


LODHA PALAVA


Sec 4 Lakefront: Casa Florea and Olivia Podiums


LANDSCAPE DESIGN INTENT

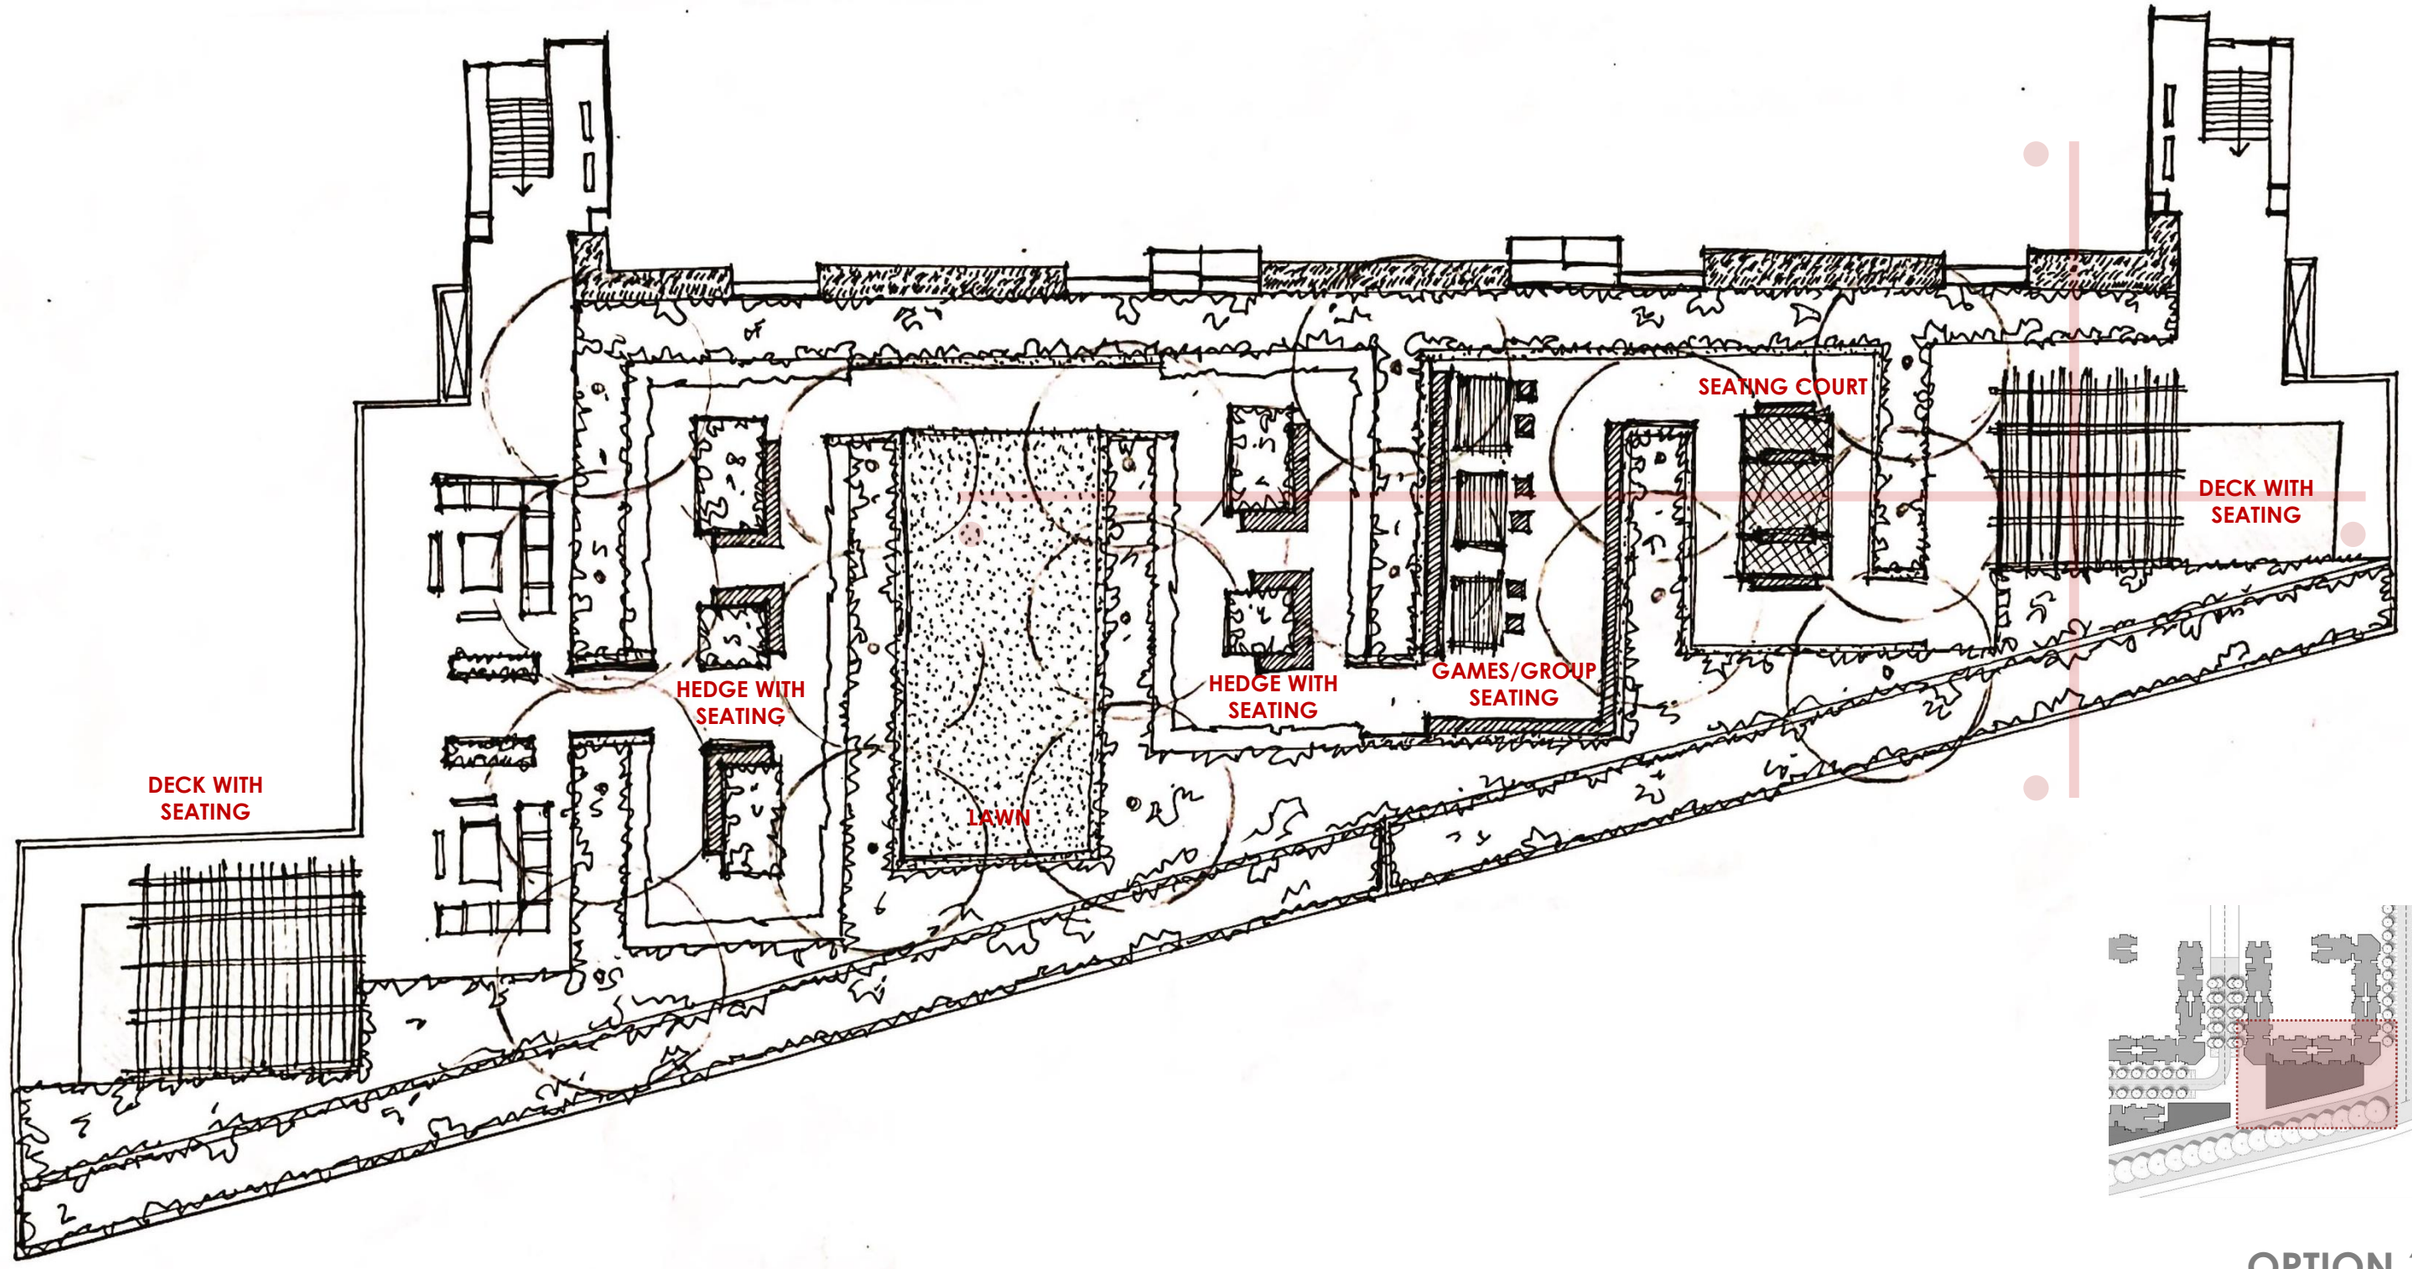


OPTION 1A


0 5 10

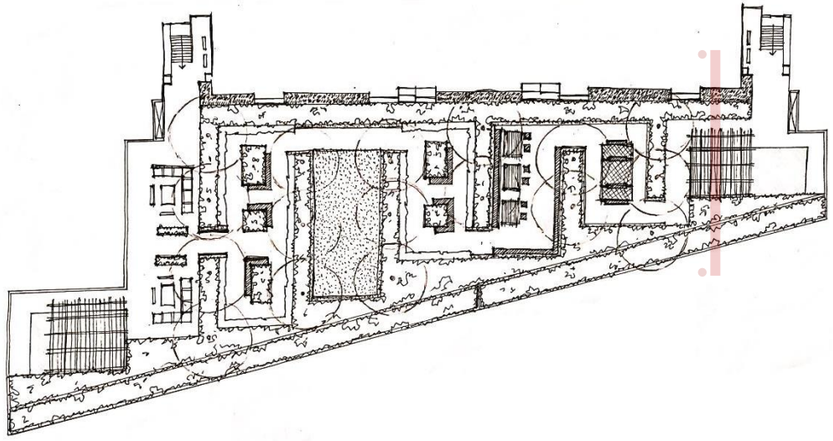

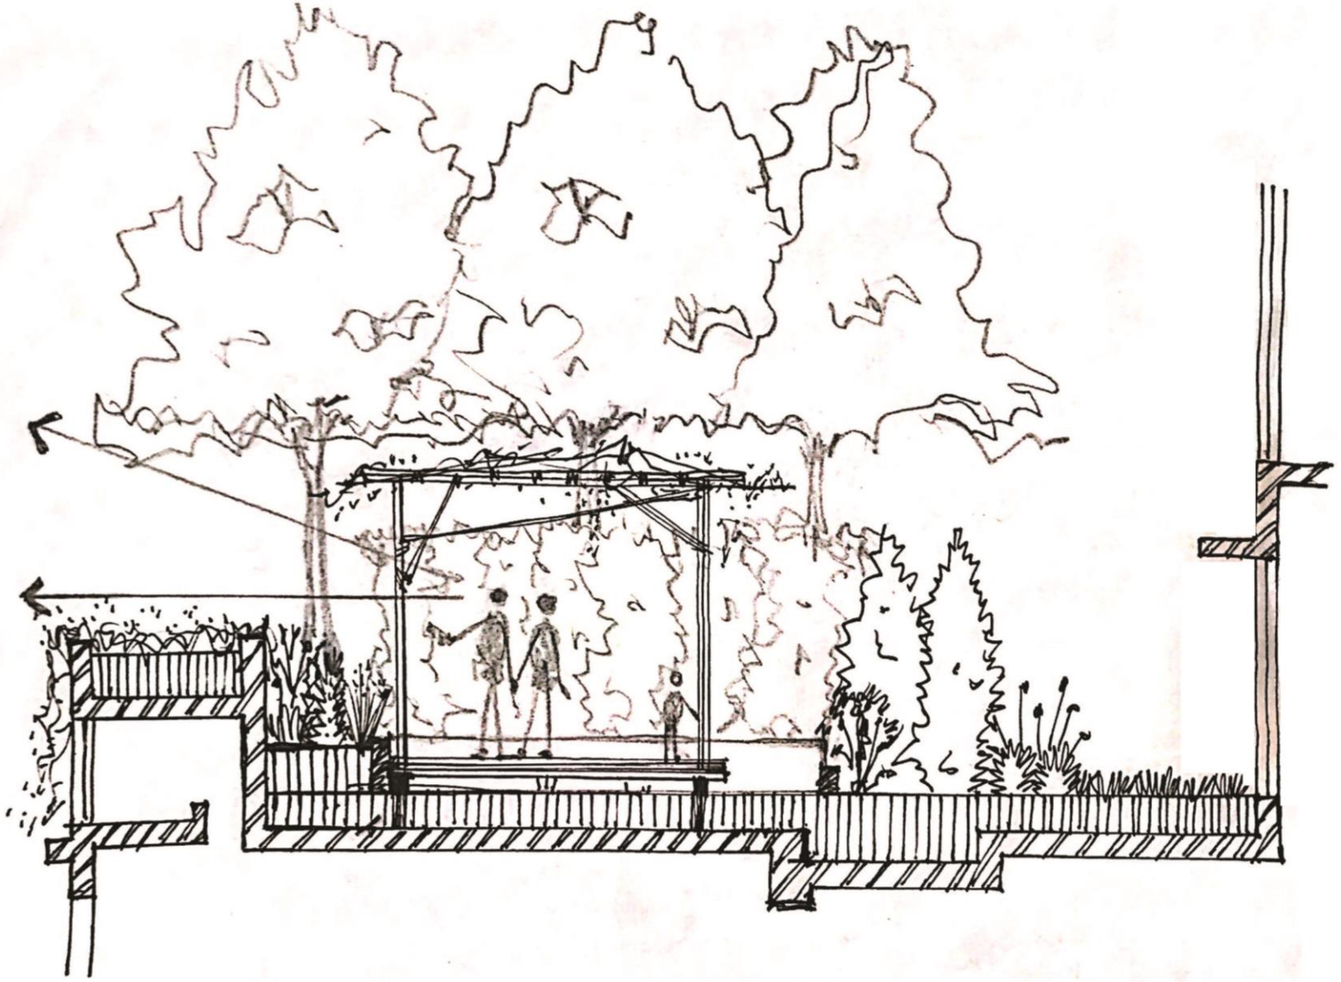


OPTION 1A

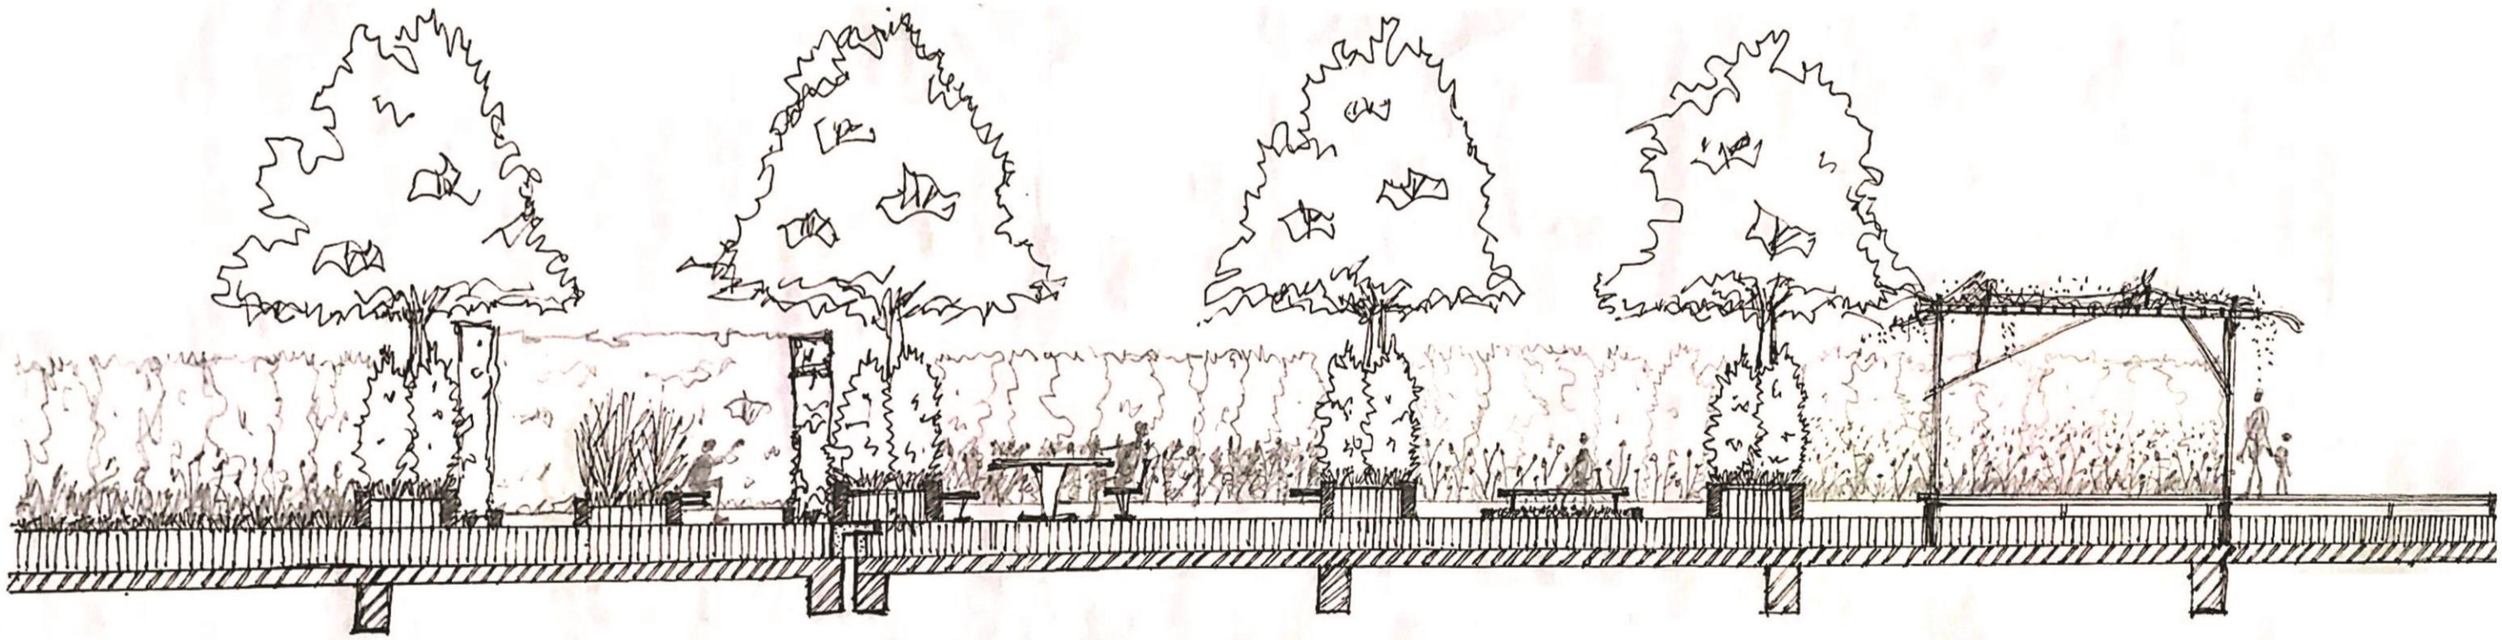

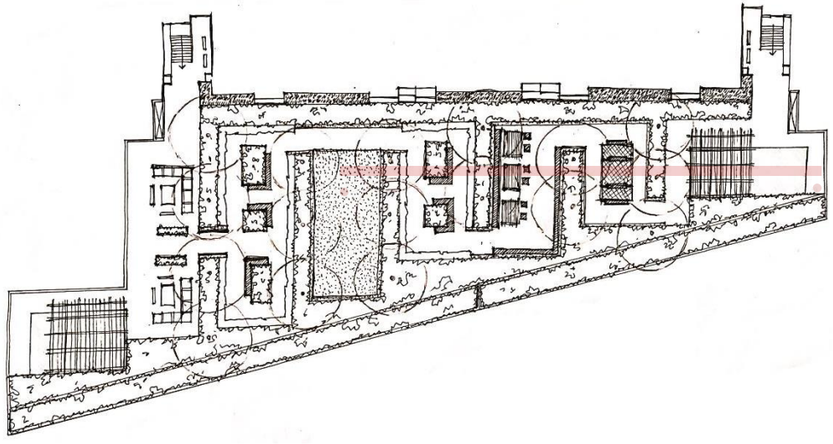



OPTION 1A

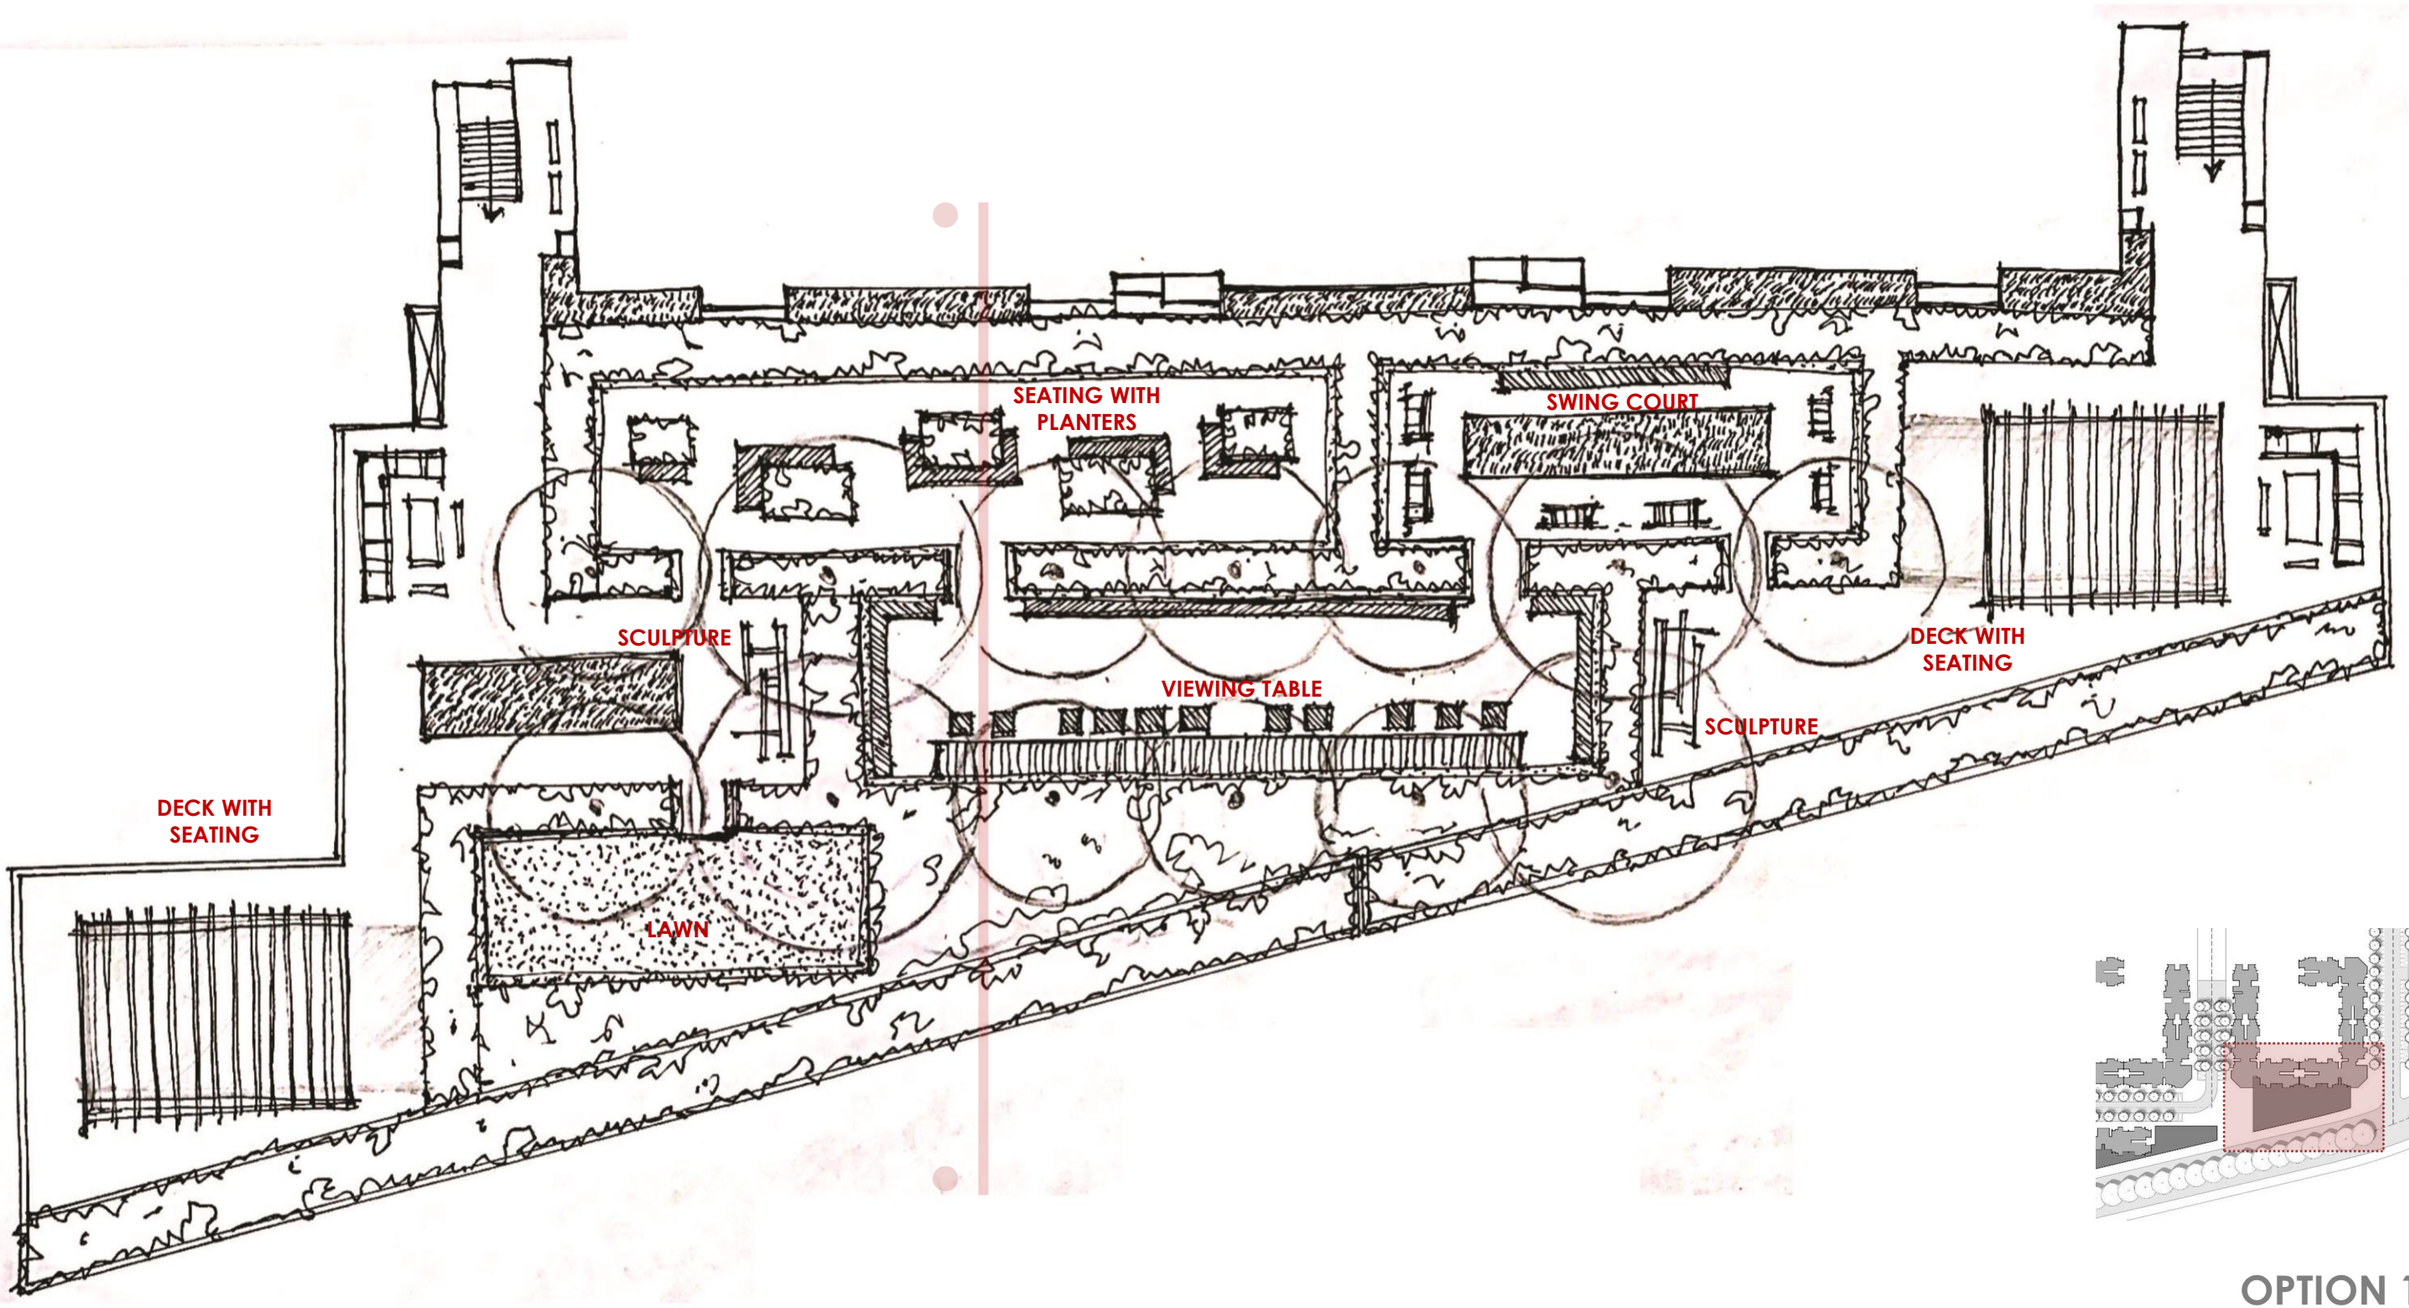


OPTION 1B

0 5 10

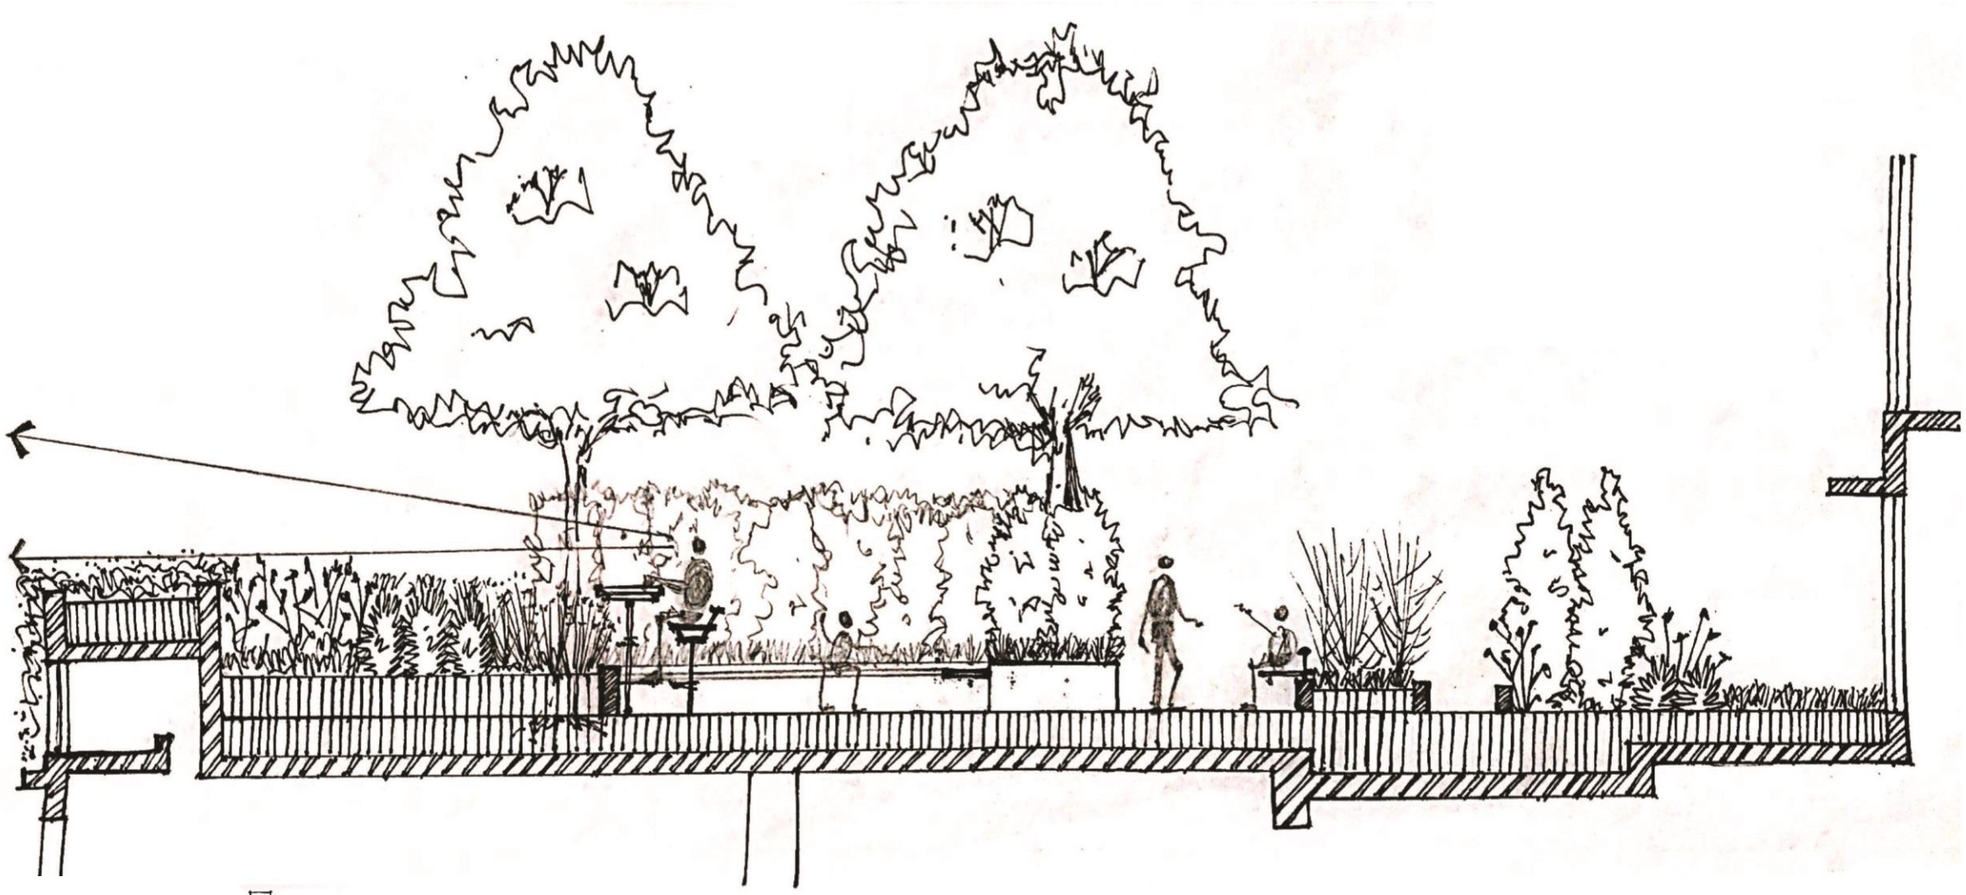

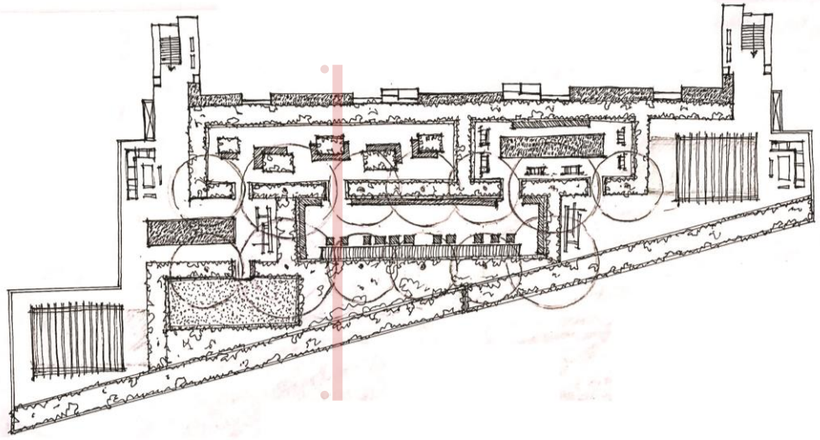



OPTION 1B

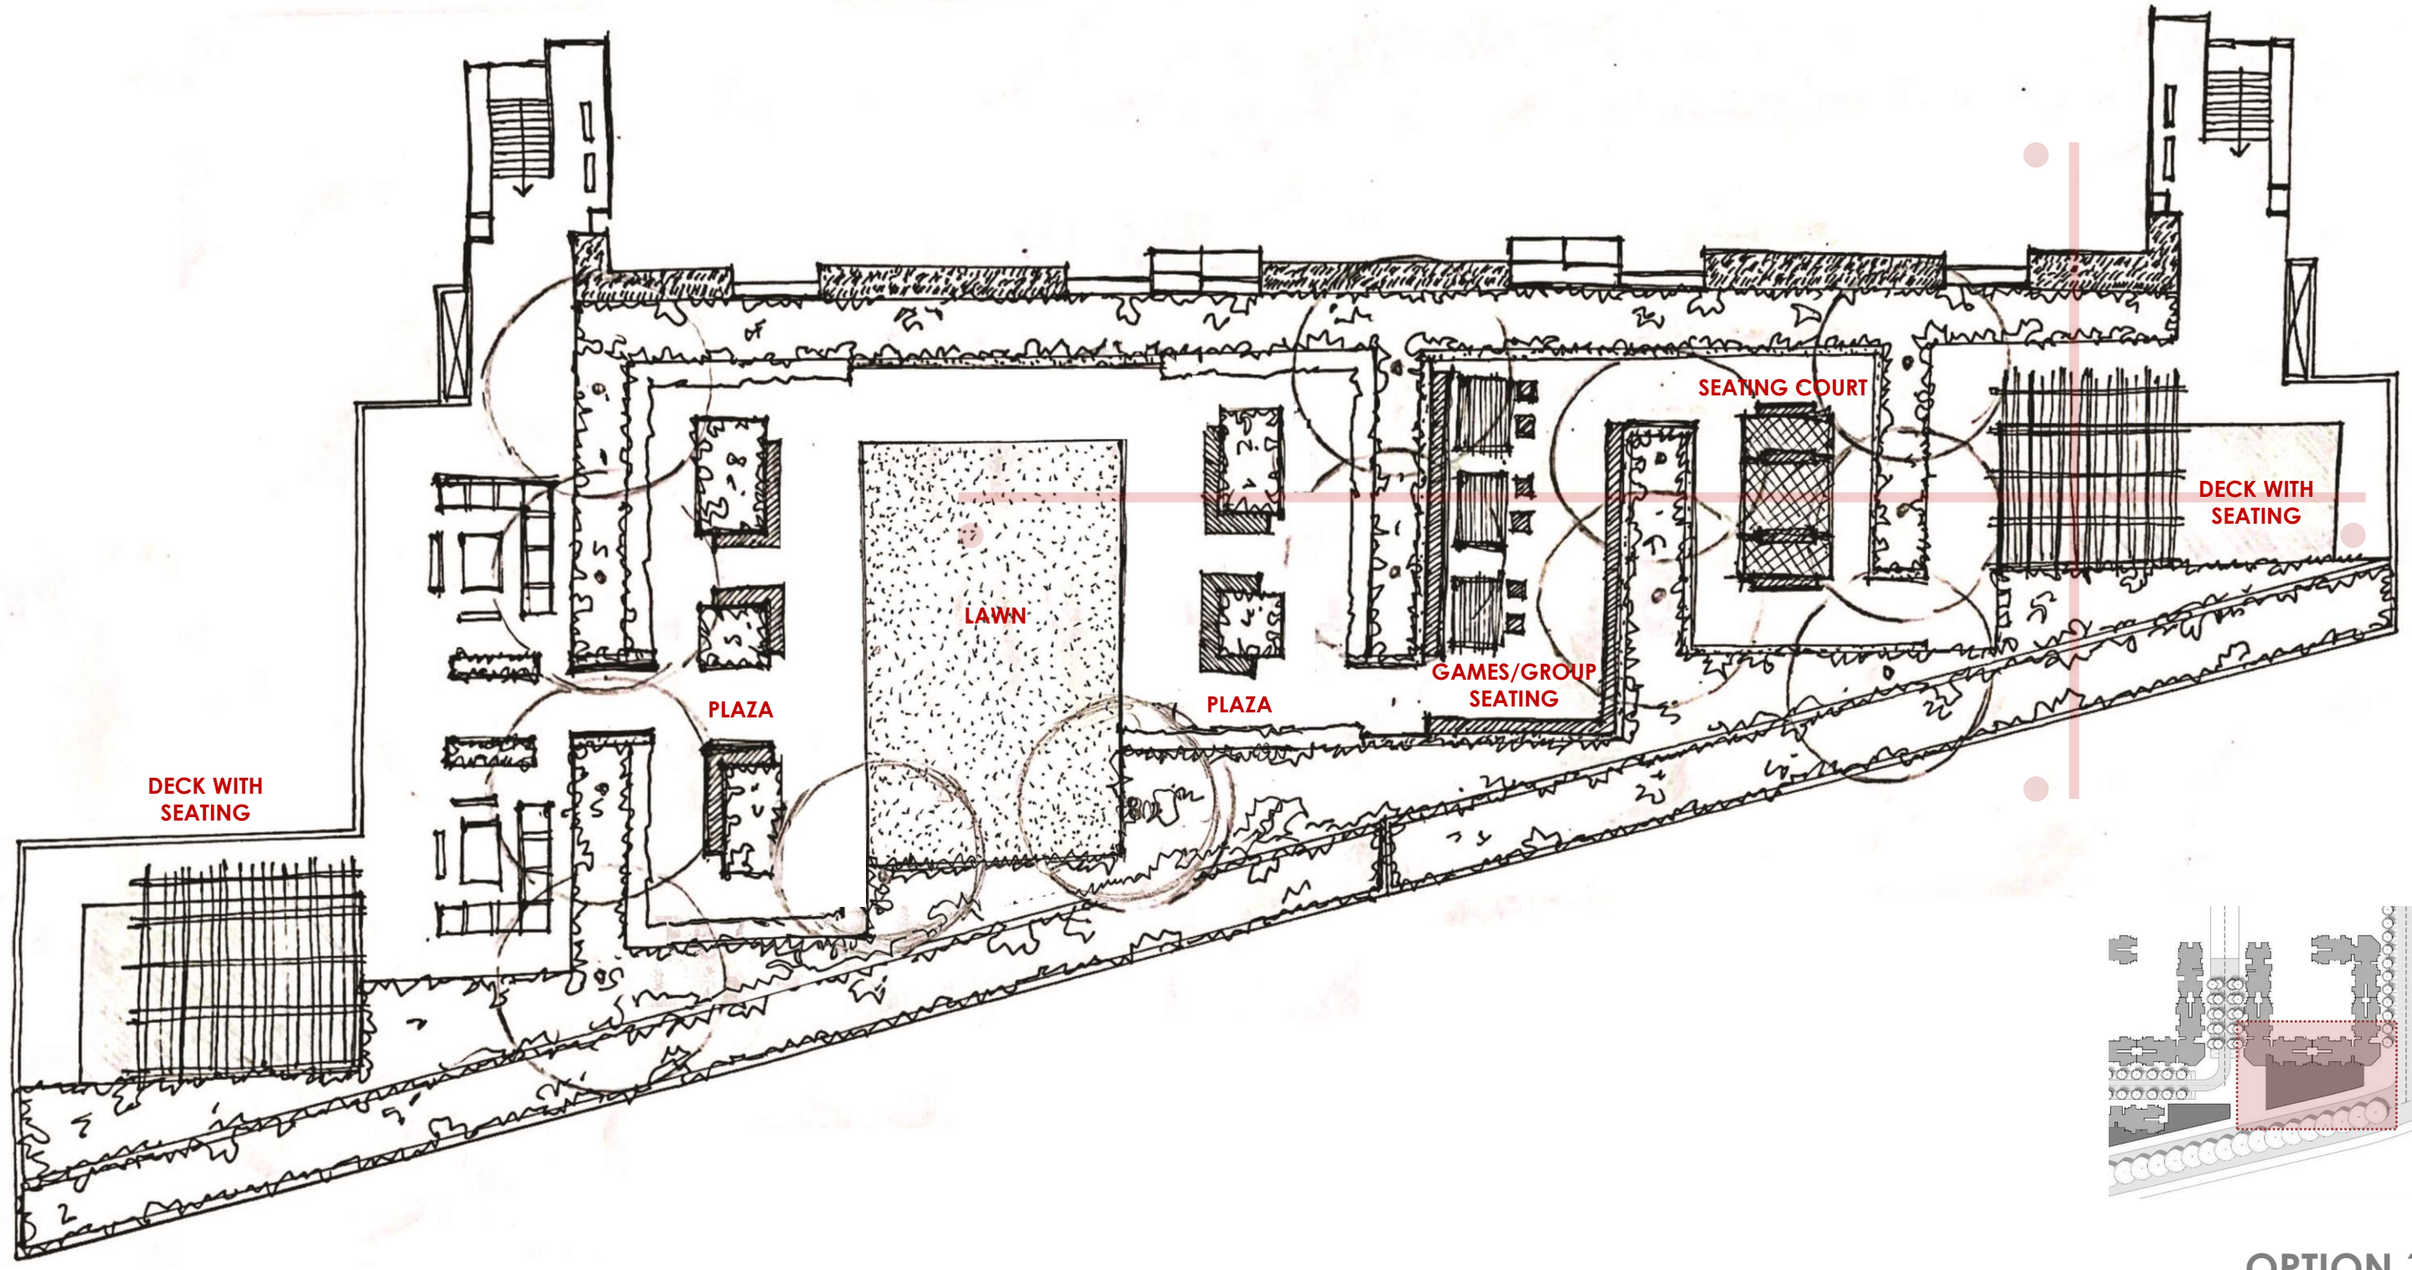


0 5 10


OPTION 1C

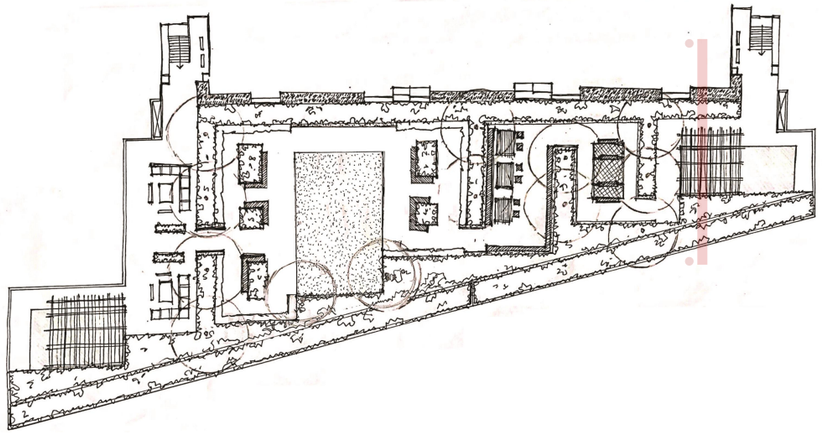

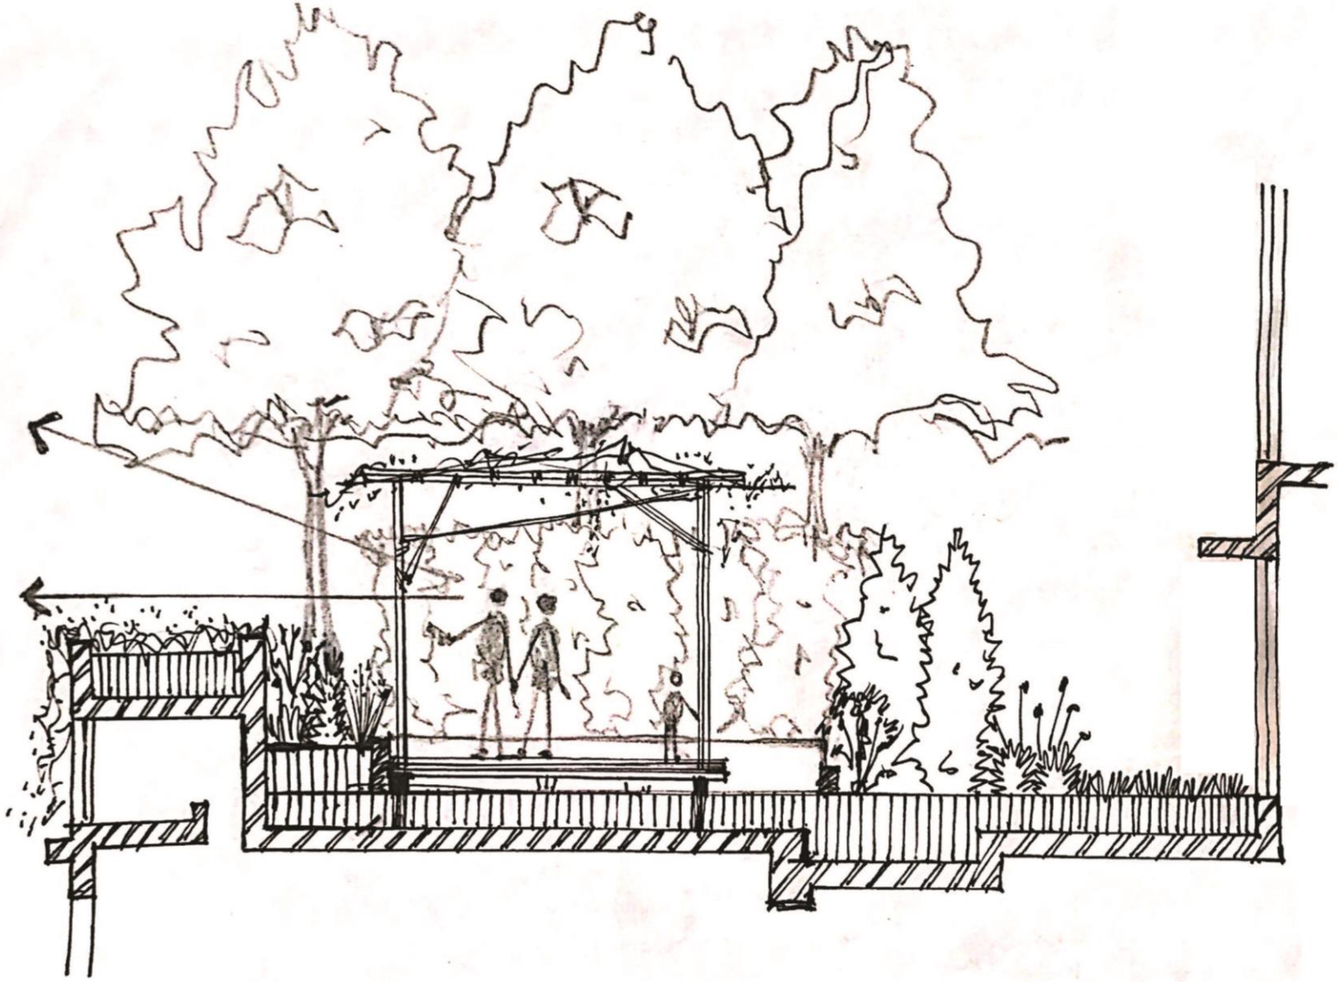


OPTION 1C

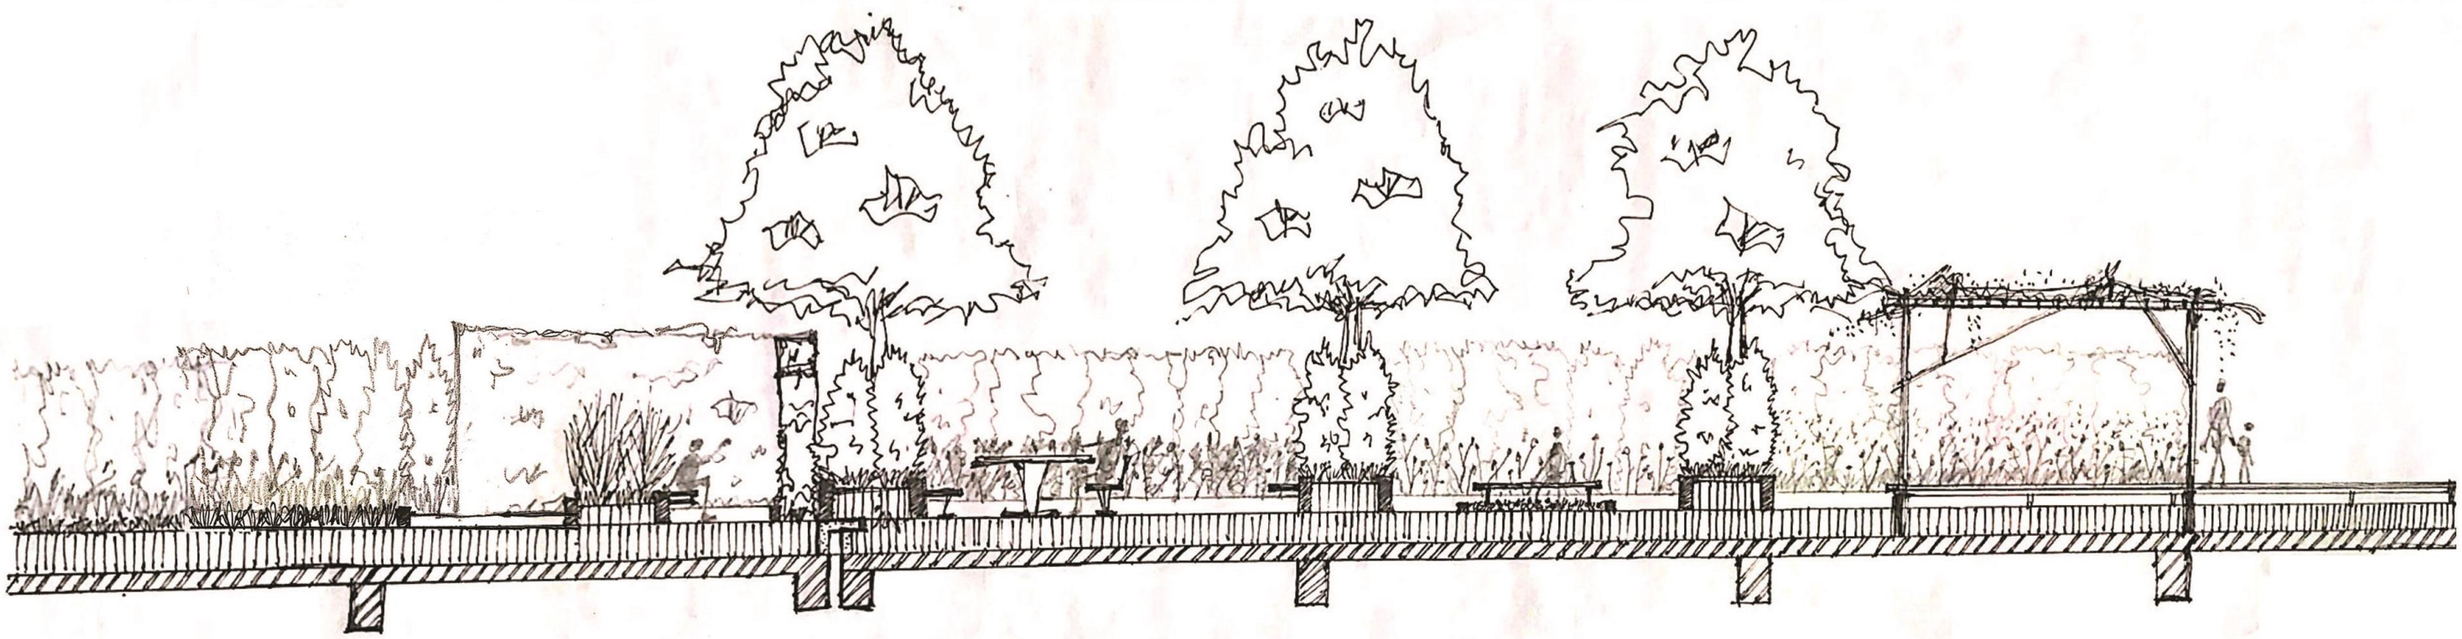

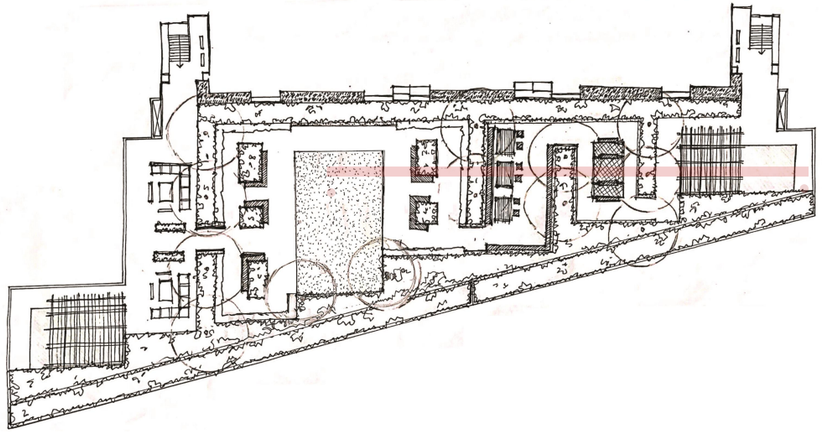



OPTION 1C

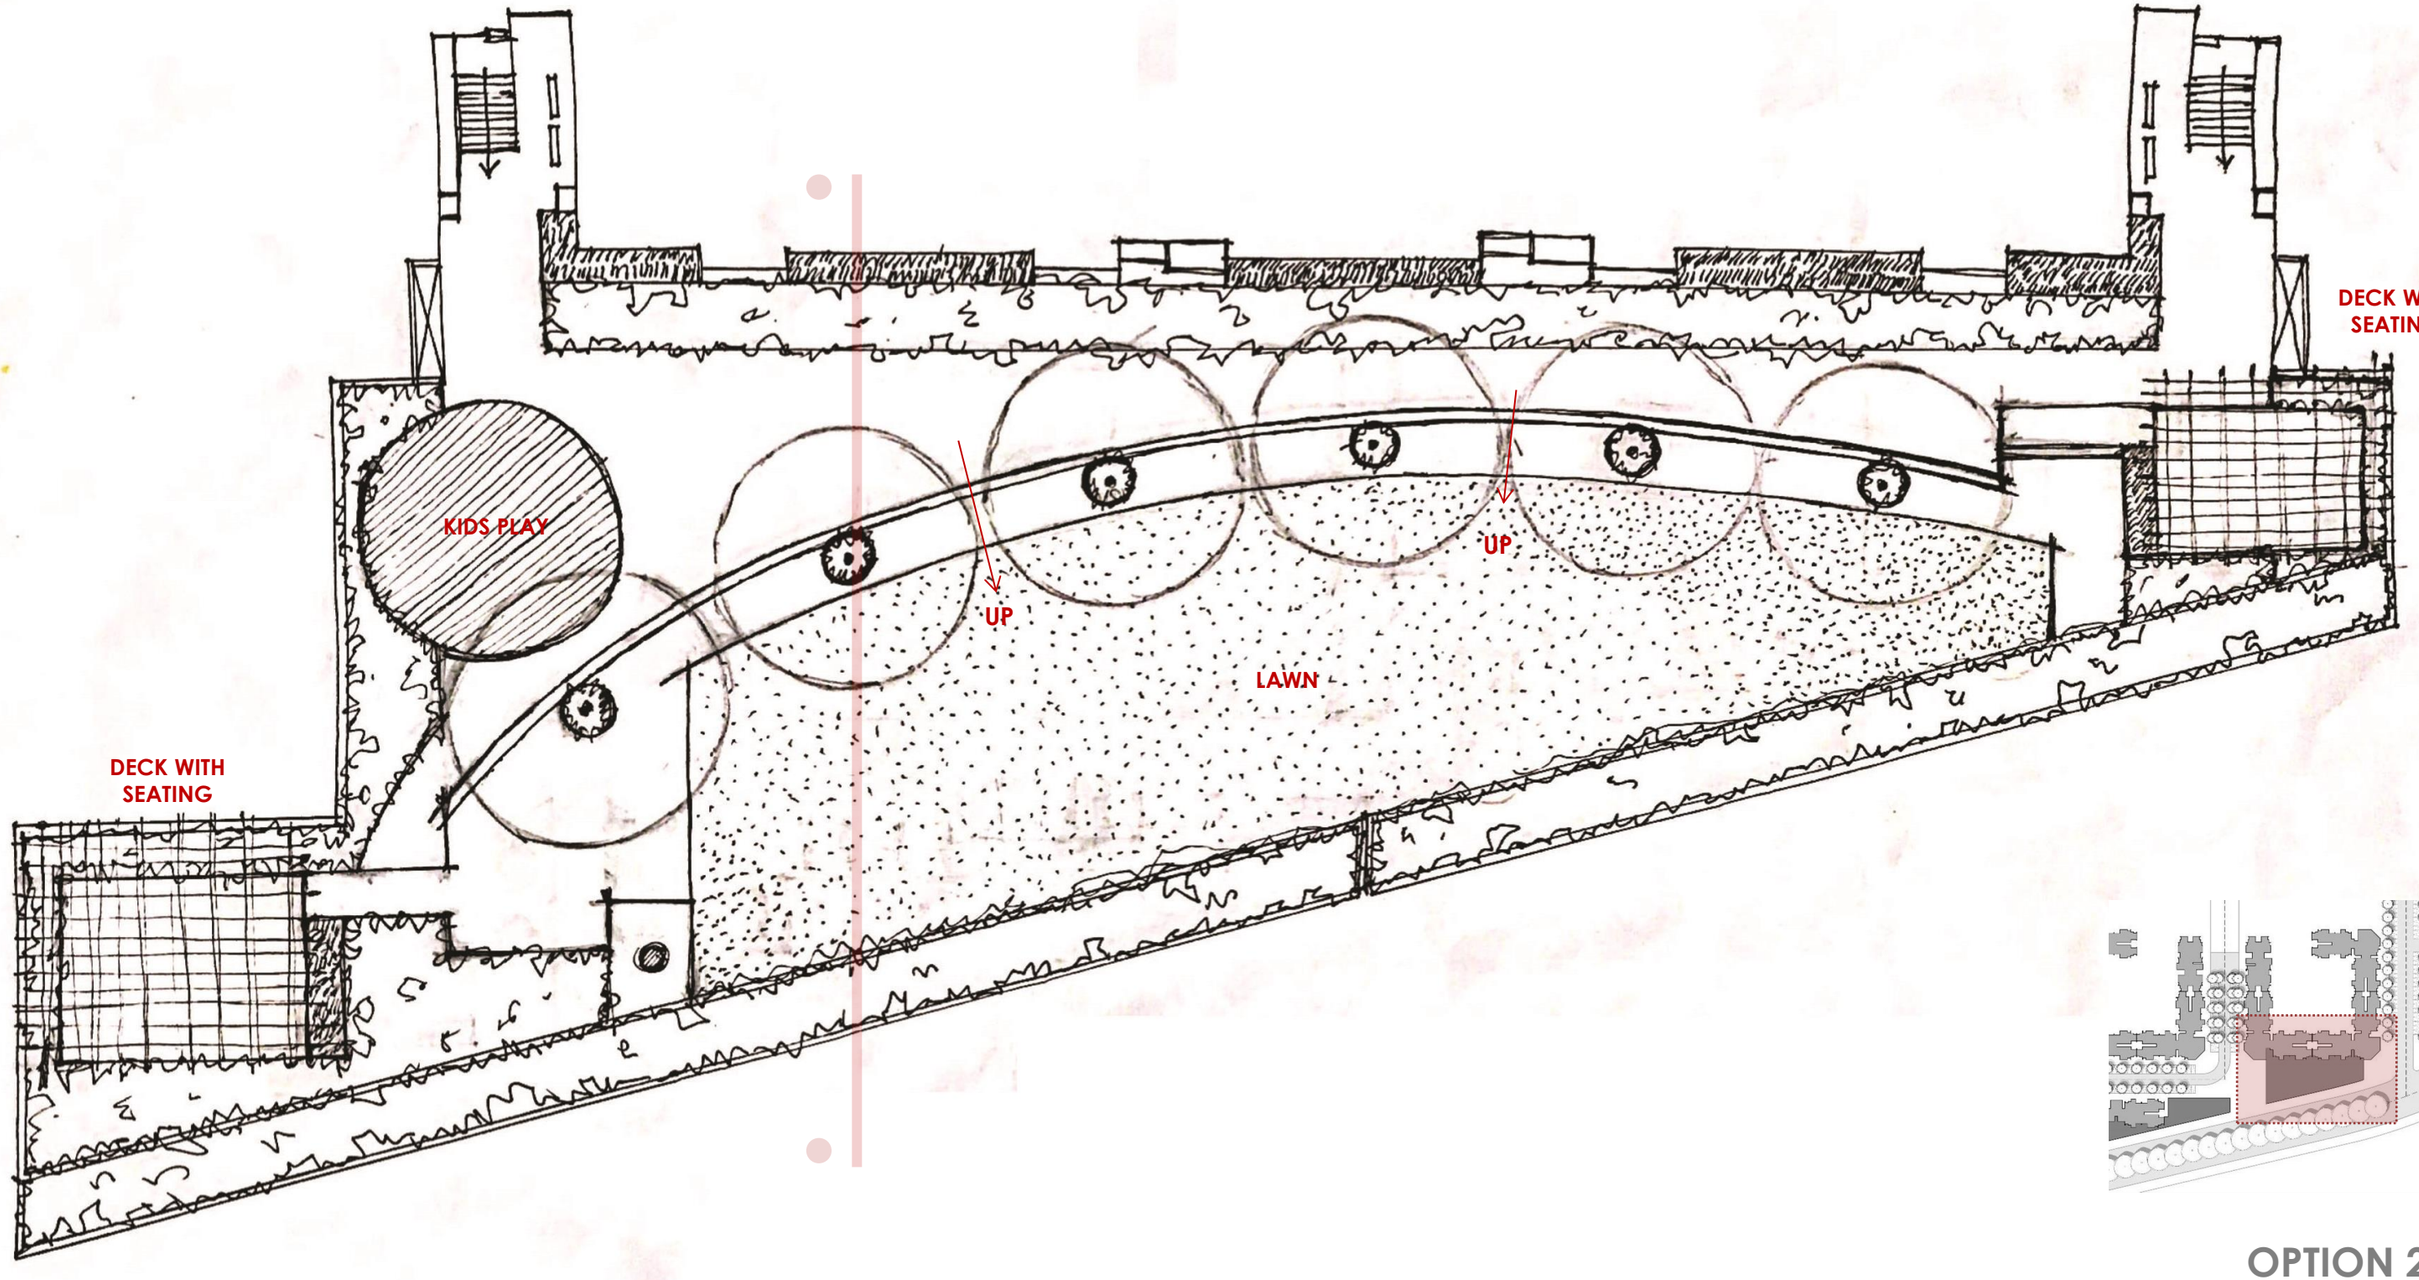


OPTION 2A

0 5 10

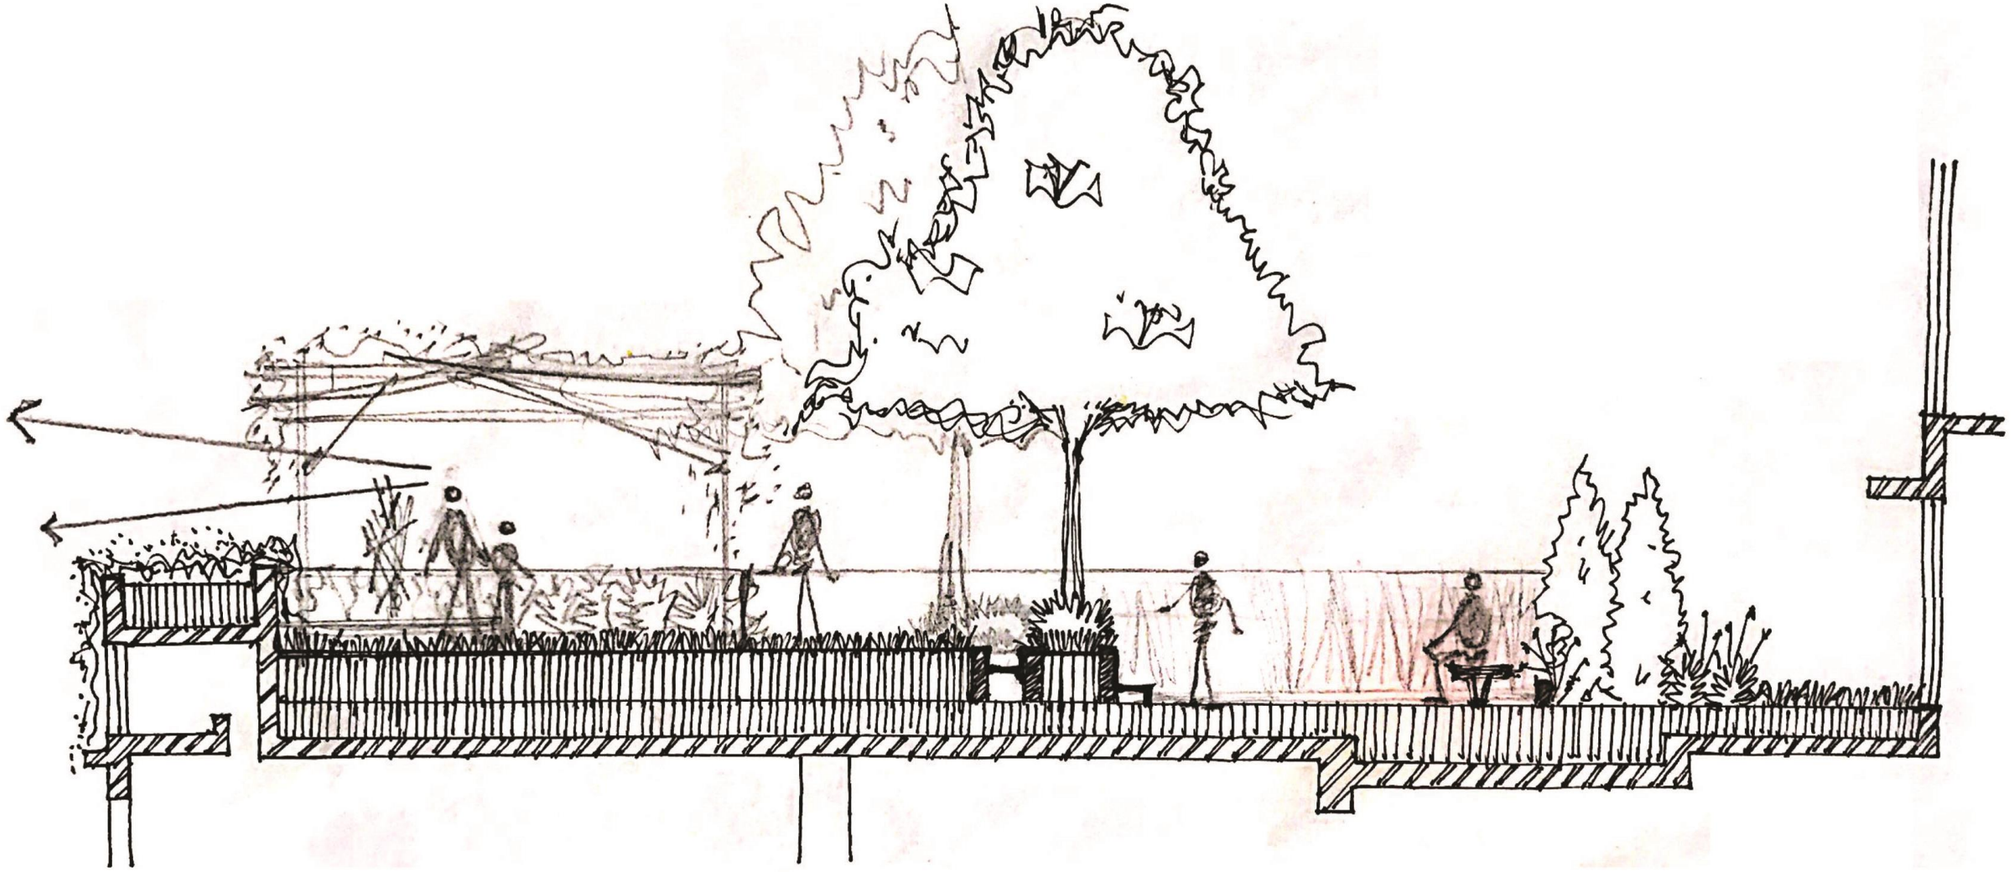

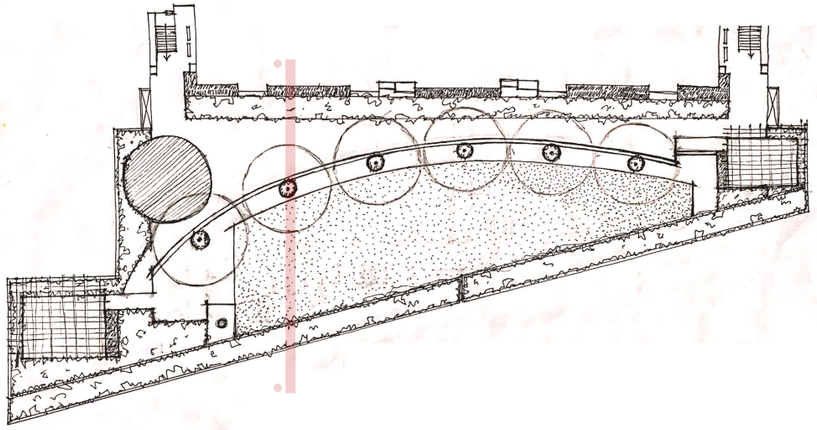



OPTION 2A

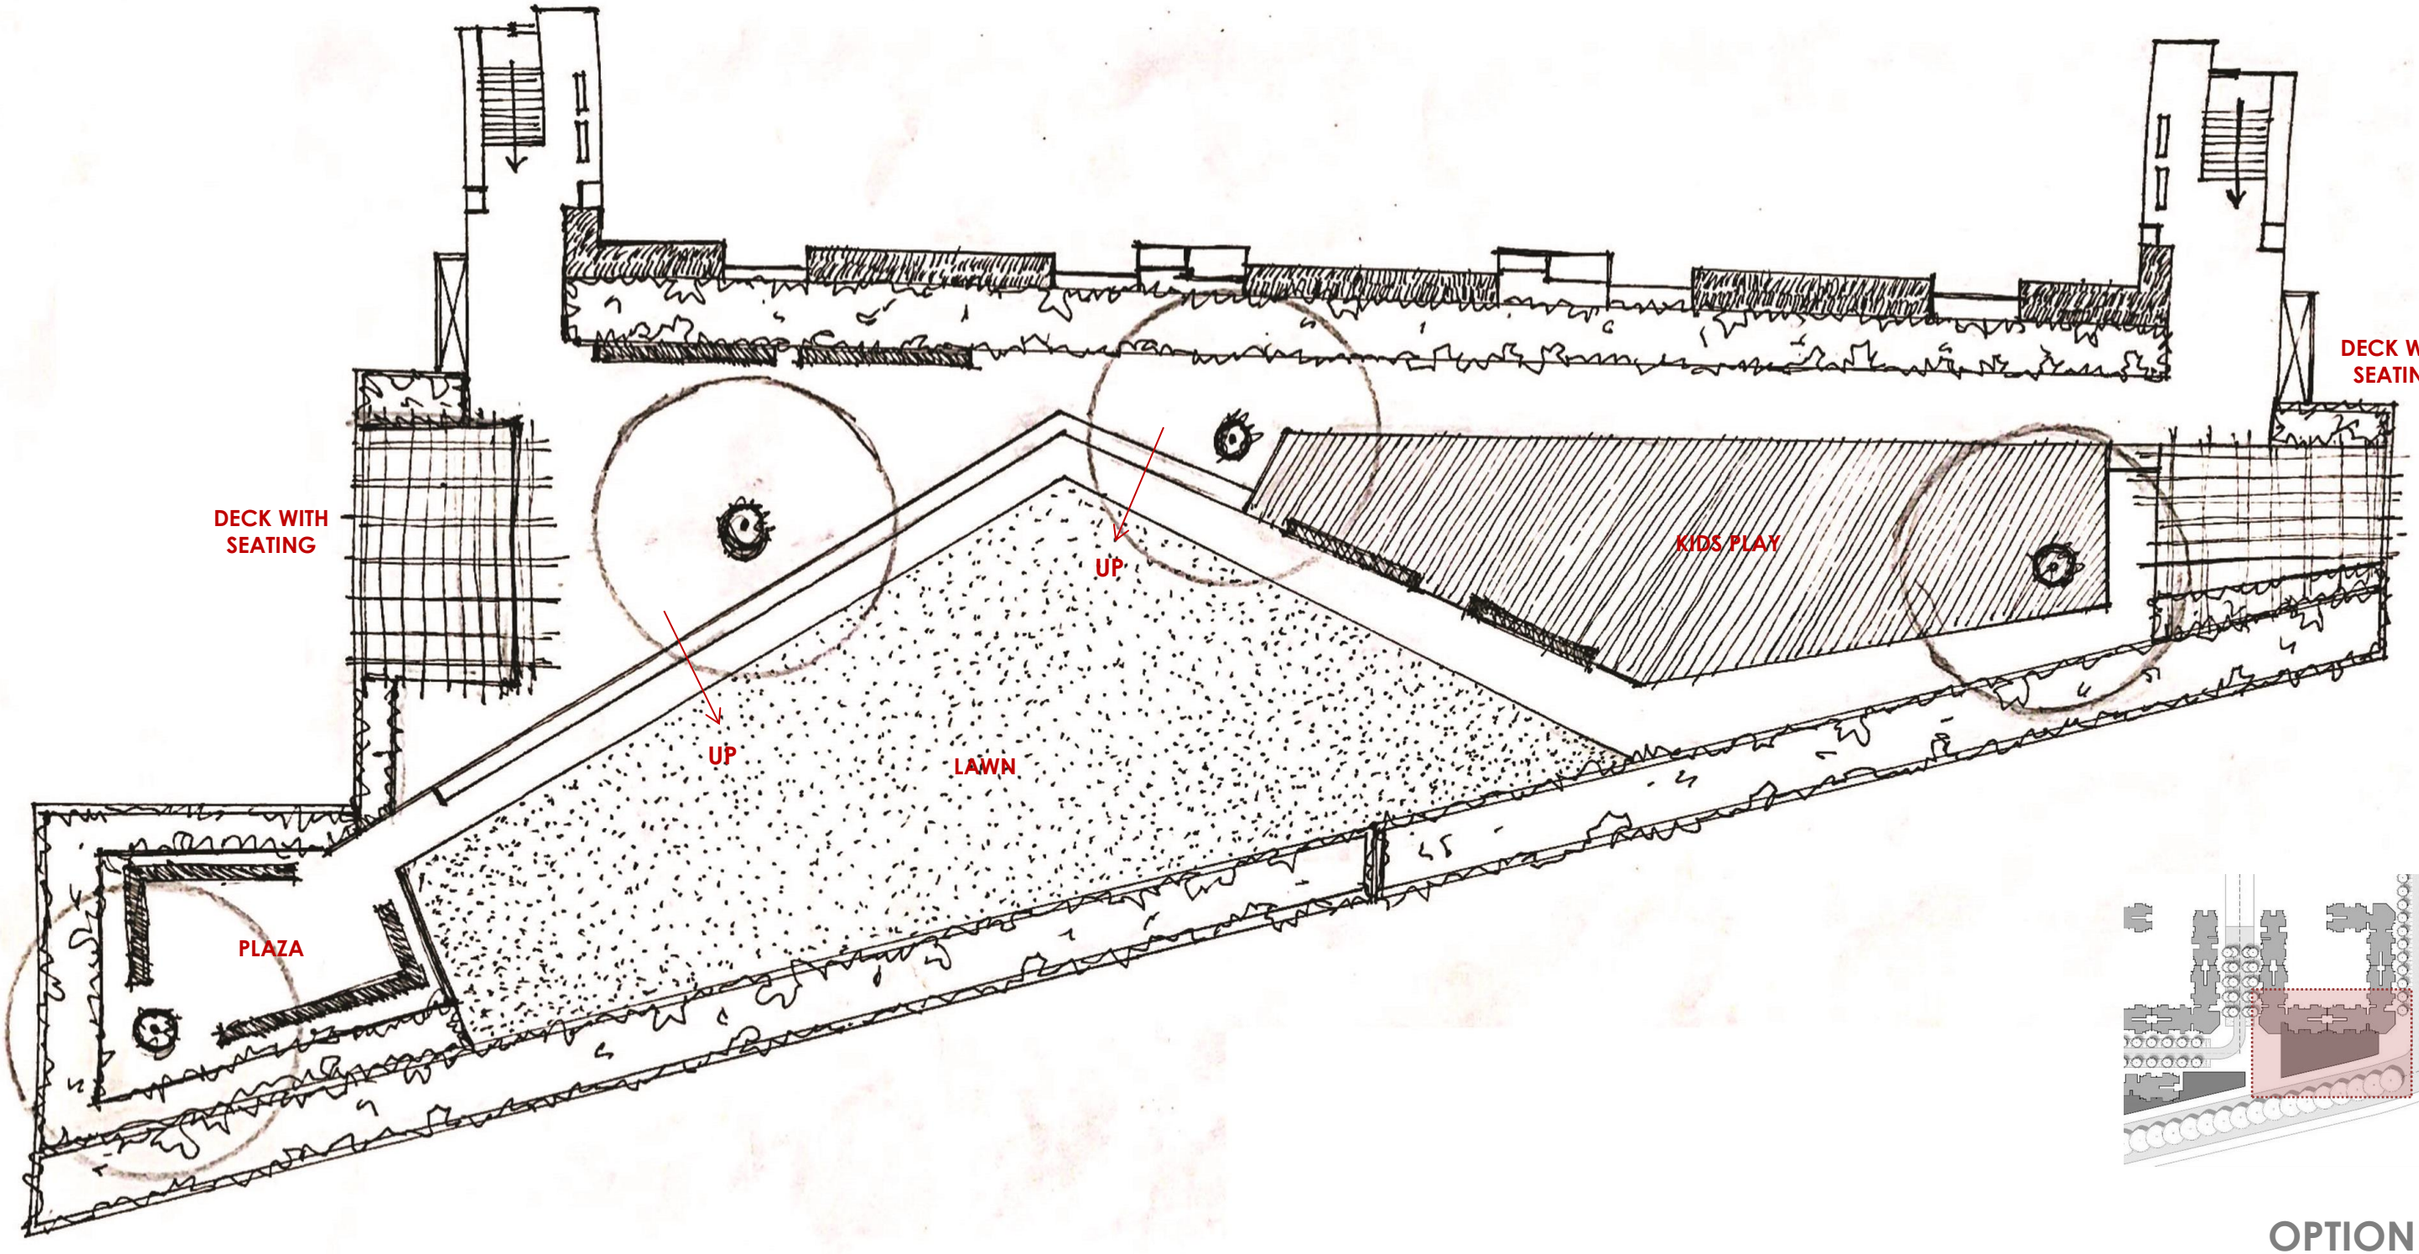


OPTION 2B


0 5 10

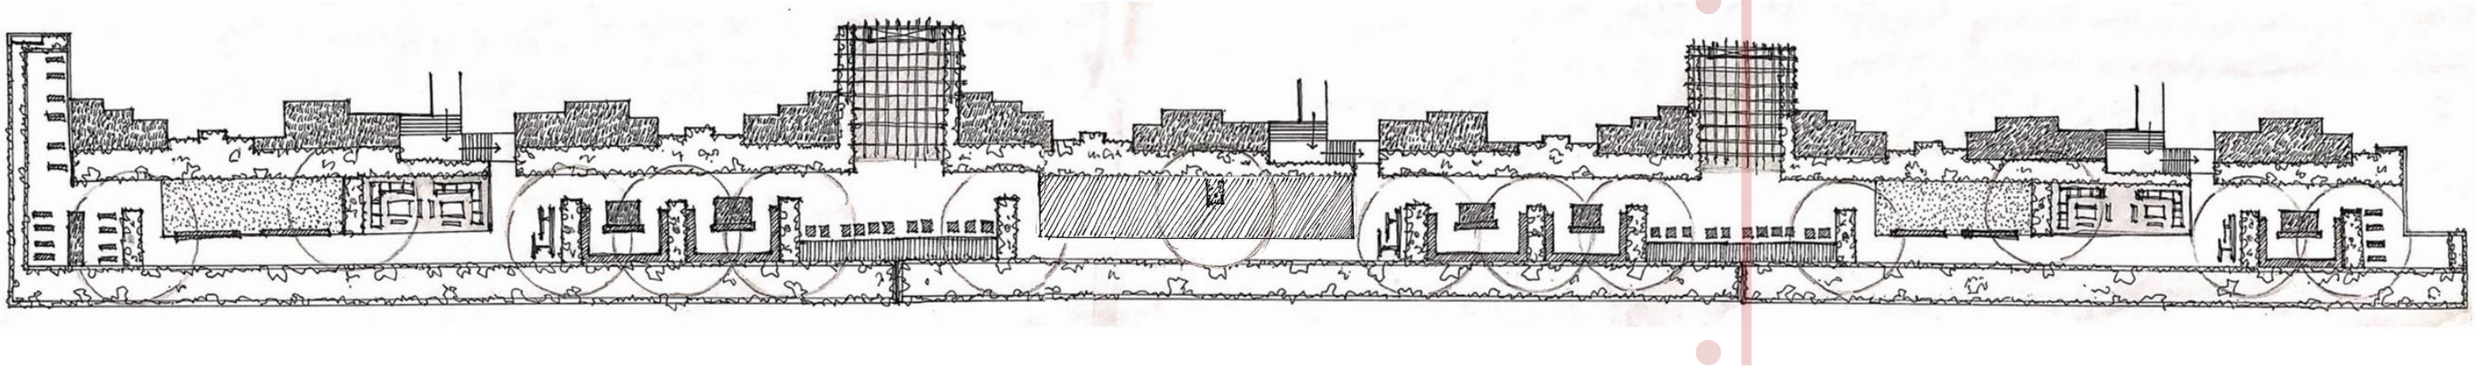


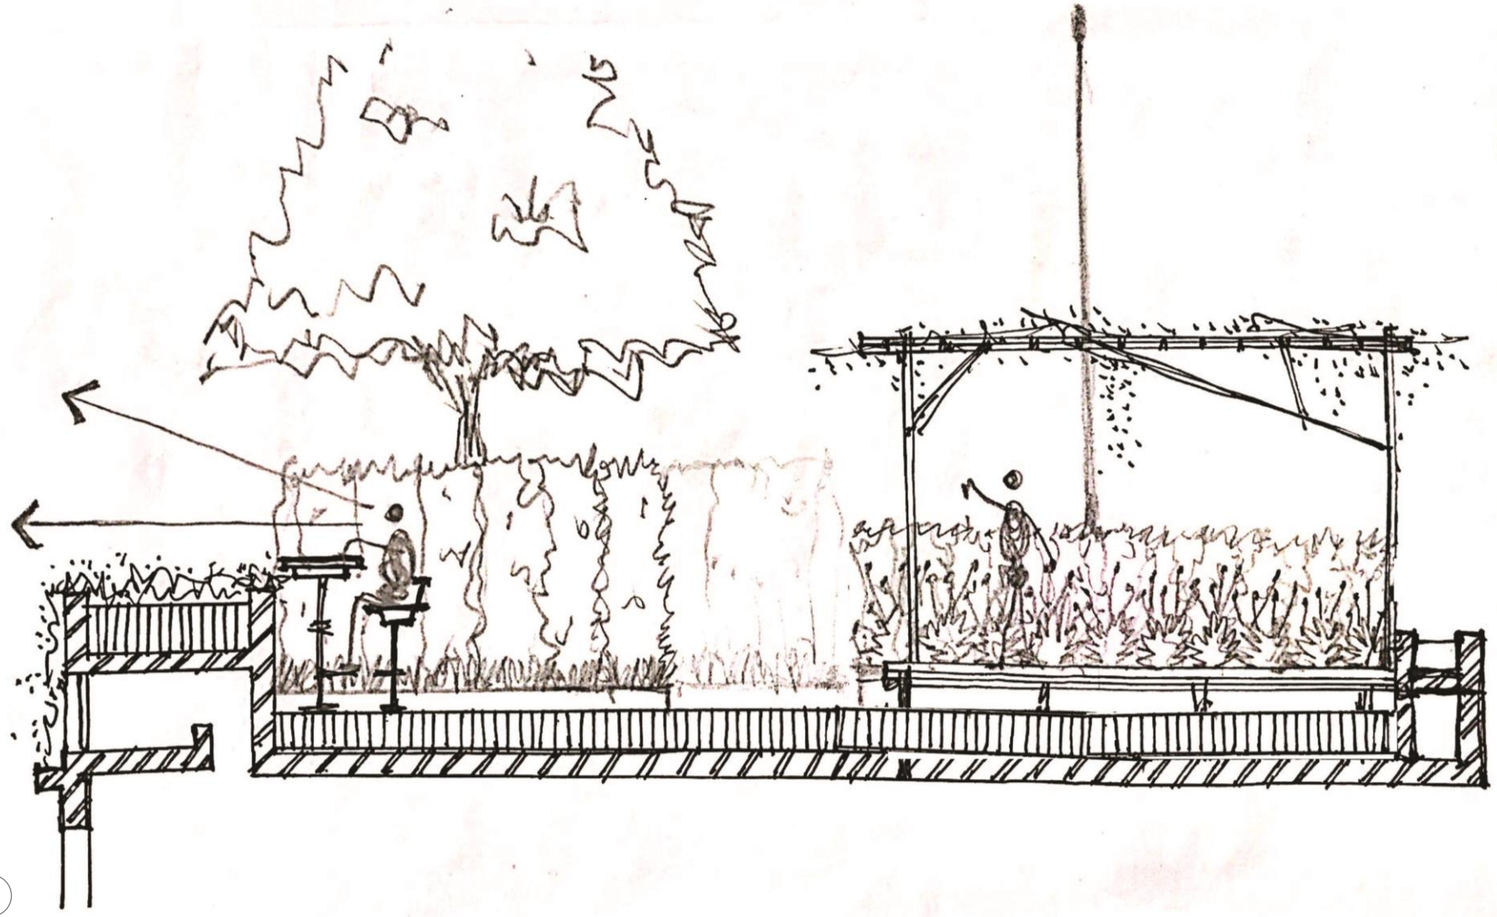

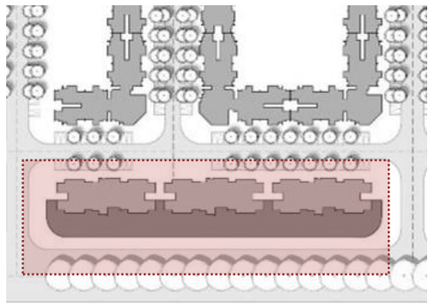


OPTION 1

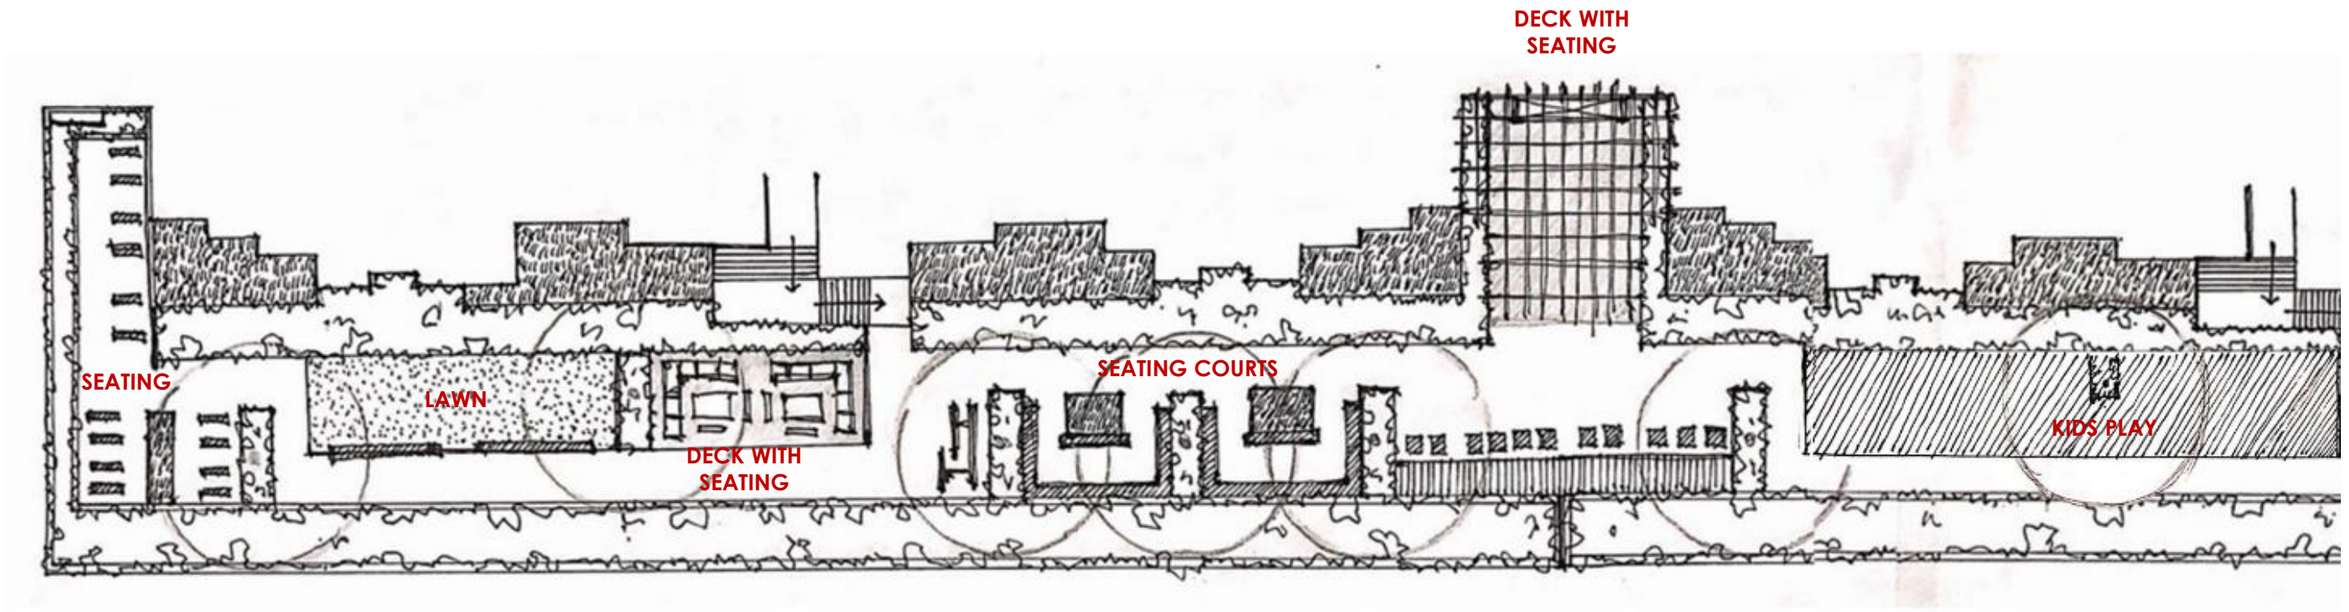


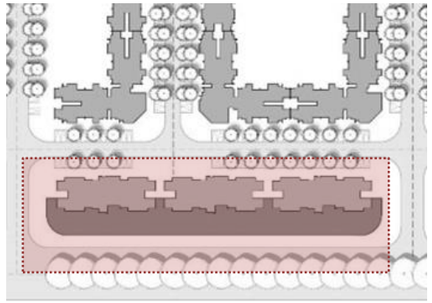

OPTION 1 – part plan

0 5 10

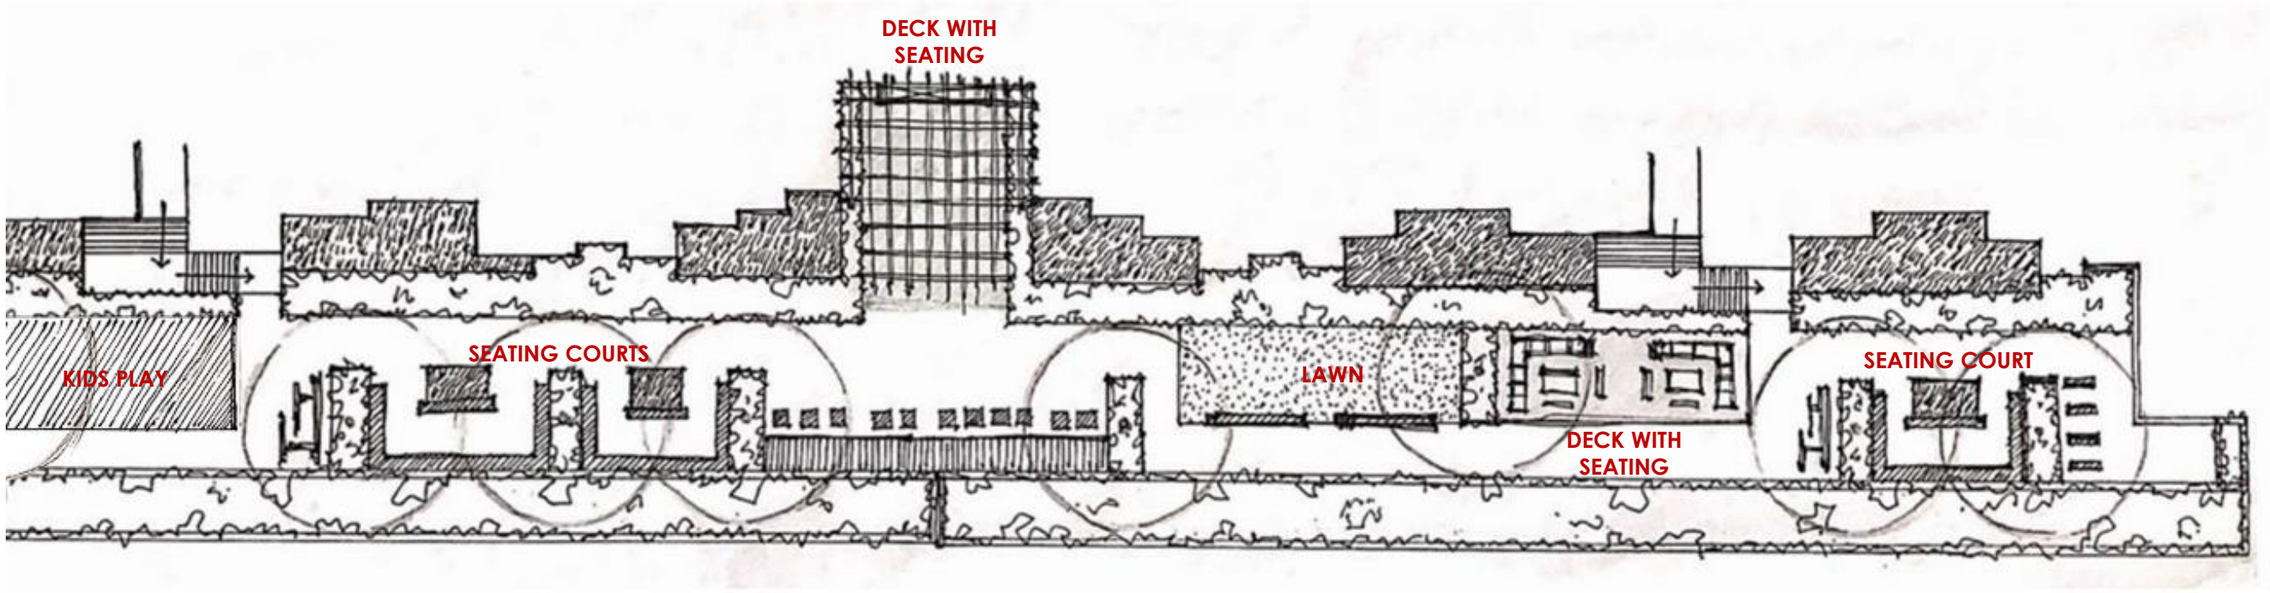

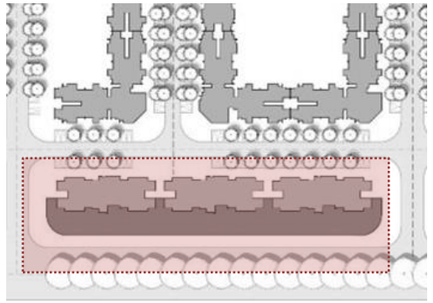

OPTION 1 – part plan

0 5 10



MAY 2019