
2015

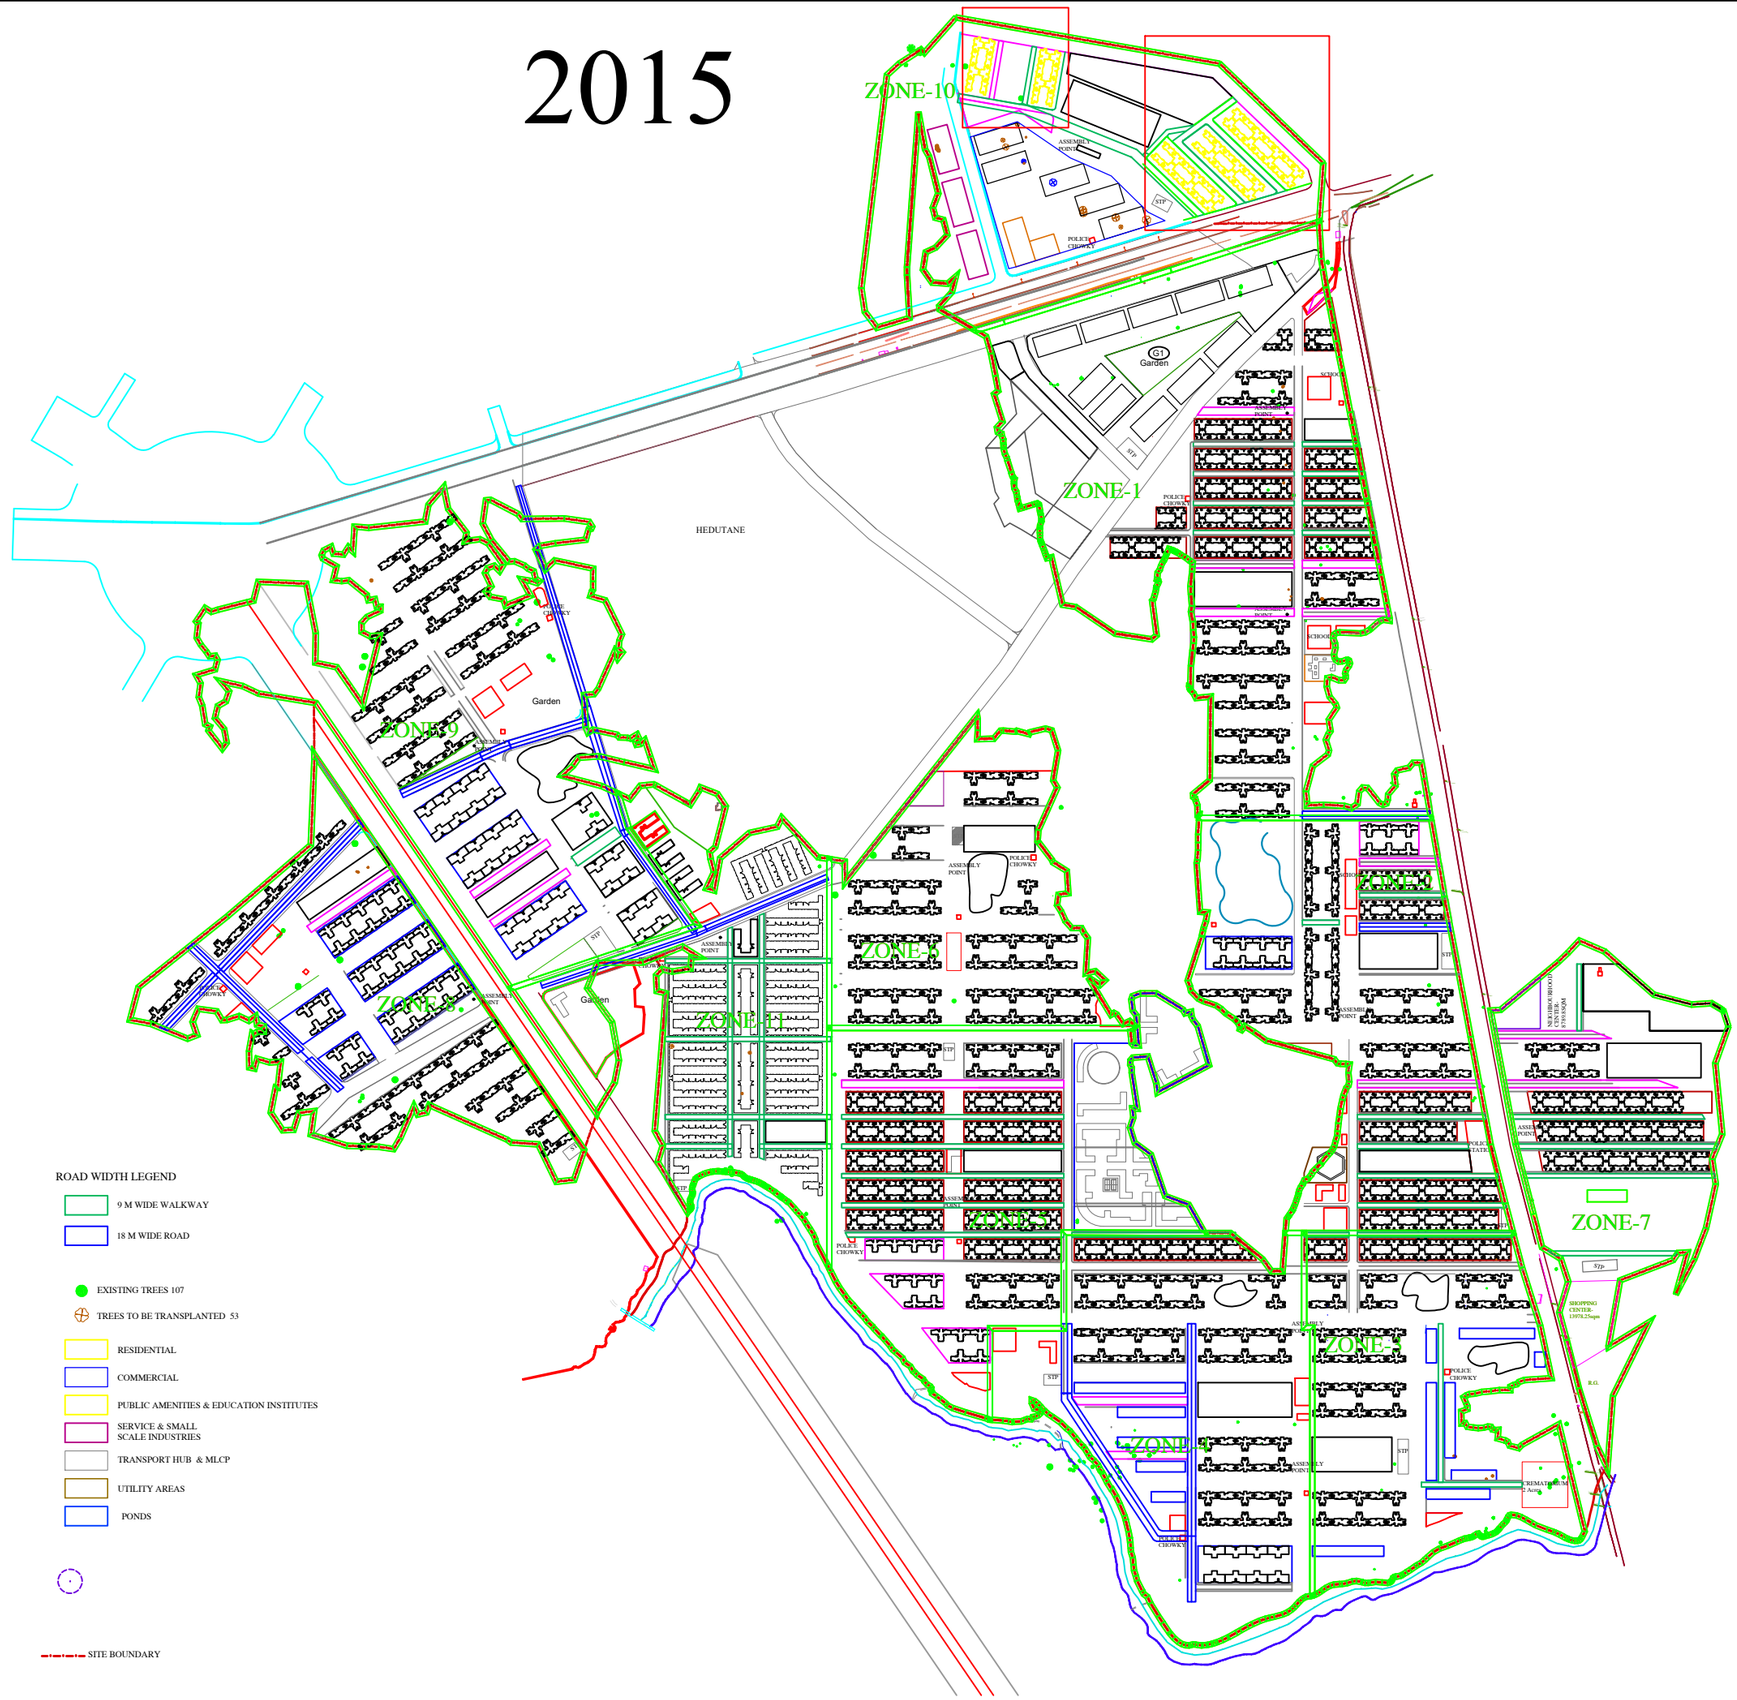

PROJECT : PALAVA DRAWING TITLE : MASTER LAYOUT PALAVA

SCALE : 1:1500

DATE : 29-01-2015

LODHA DWELLERS PVT LTD.

1:12.0664