
CASA PASEO - ASPIRATIONAL HOUSING
OPTION 2

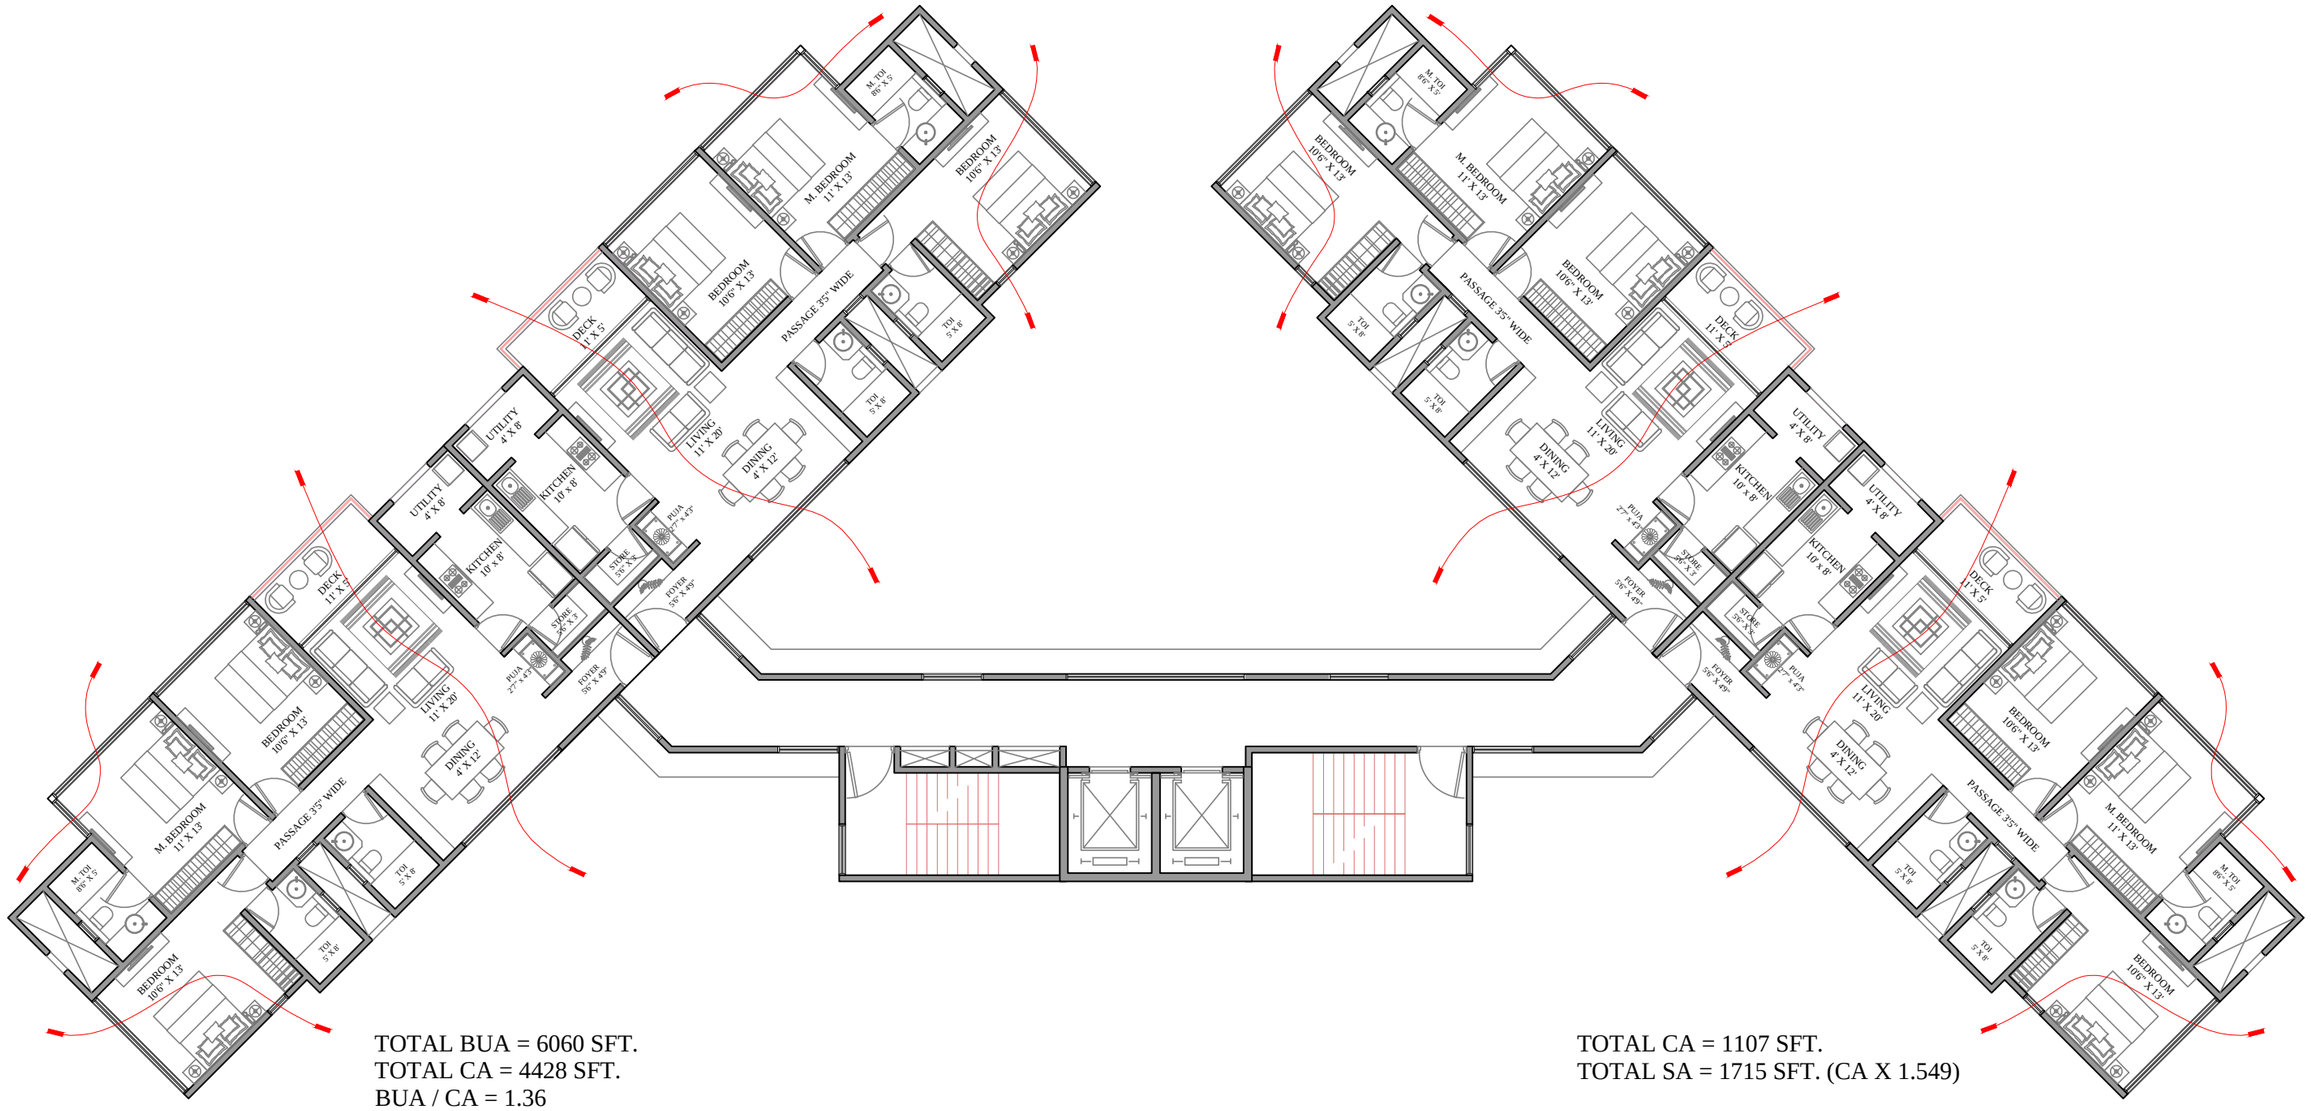

TOTAL BUA = 6060 SFT.
TOTAL CA = 4428 SFT.
BUA / CA = 1.36
TOTAL SA = 6860 SFT. (CA X 1.549)
CORE AREA = 1084 SFT.
BUILDING EFFICIENCY = 1.13 (SA / BUA)
CORE EFFICIENCY = 17.88% (CORE / BUA)

TOTAL CA = 1107 SFT.
TOTAL SA = 1715 SFT. (CA X 1.549)

KAPADIA ASSOCIATES DESIGN LLP

1:150