
CASA PASEO - ASPIRATIONAL HOUSING
OPTION 1

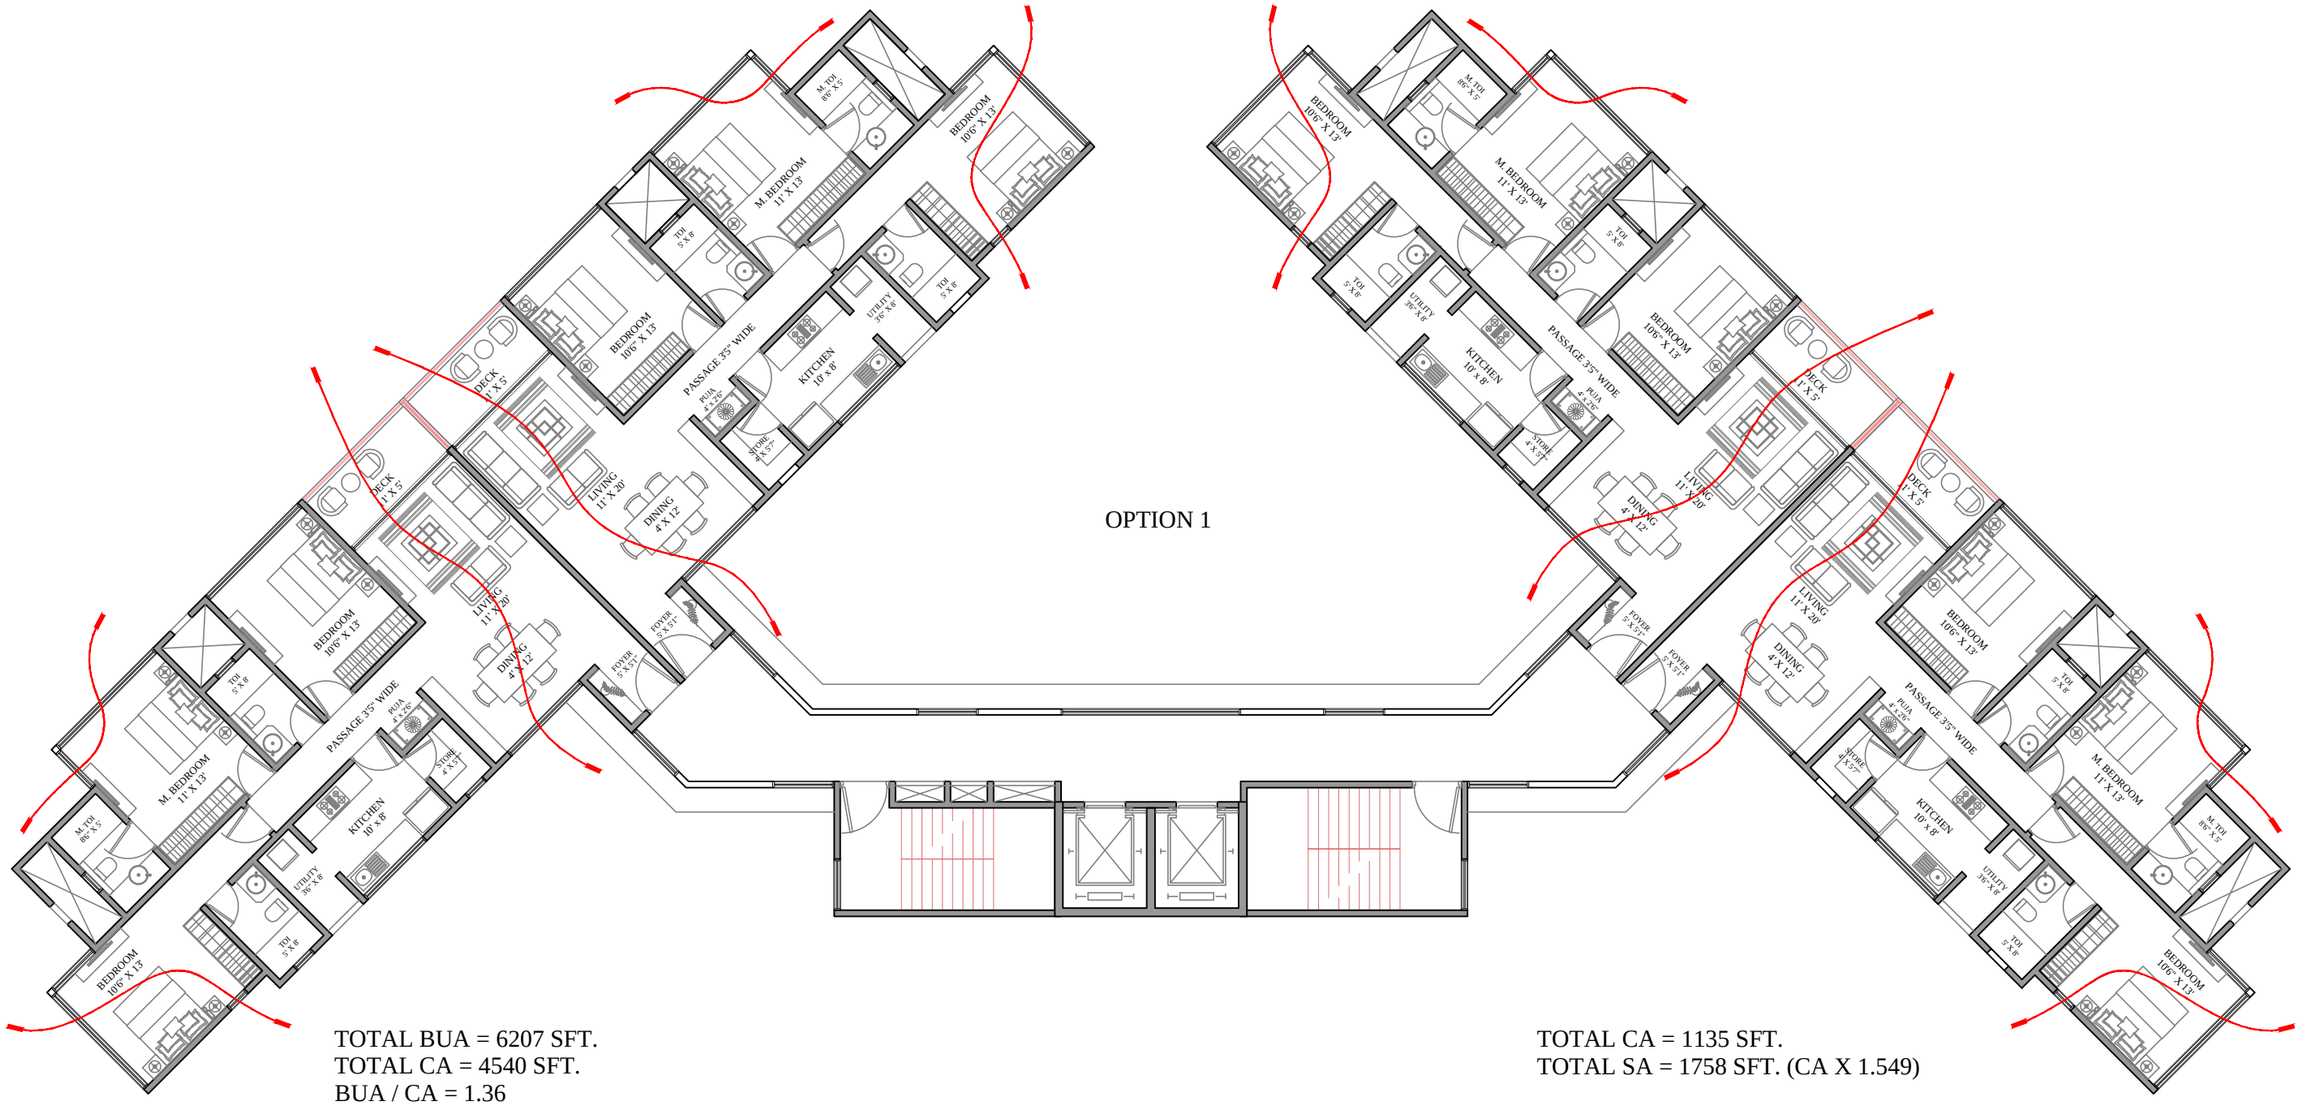

OPTION 1

TOTAL BUA = 6207 SFT.
TOTAL CA = 4540 SFT.
BUA / CA = 1.36
TOTAL SA = 7032 SFT. (CA X 1.549)
CORE AREA = 1093 SFT.
BUILDING EFFICIENCY = 1.13 (SA / BUA)
CORE EFFICIENCY = 17.60% (CORE / BUA)

TOTAL CA = 1135 SFT.
TOTAL SA = 1758 SFT. (CA X 1.549)

KAPADIA ASSOCIATES DESIGN LLP

1:150