
CASA PASEO - ASPIRATIONAL HOUSING
OPTION 1

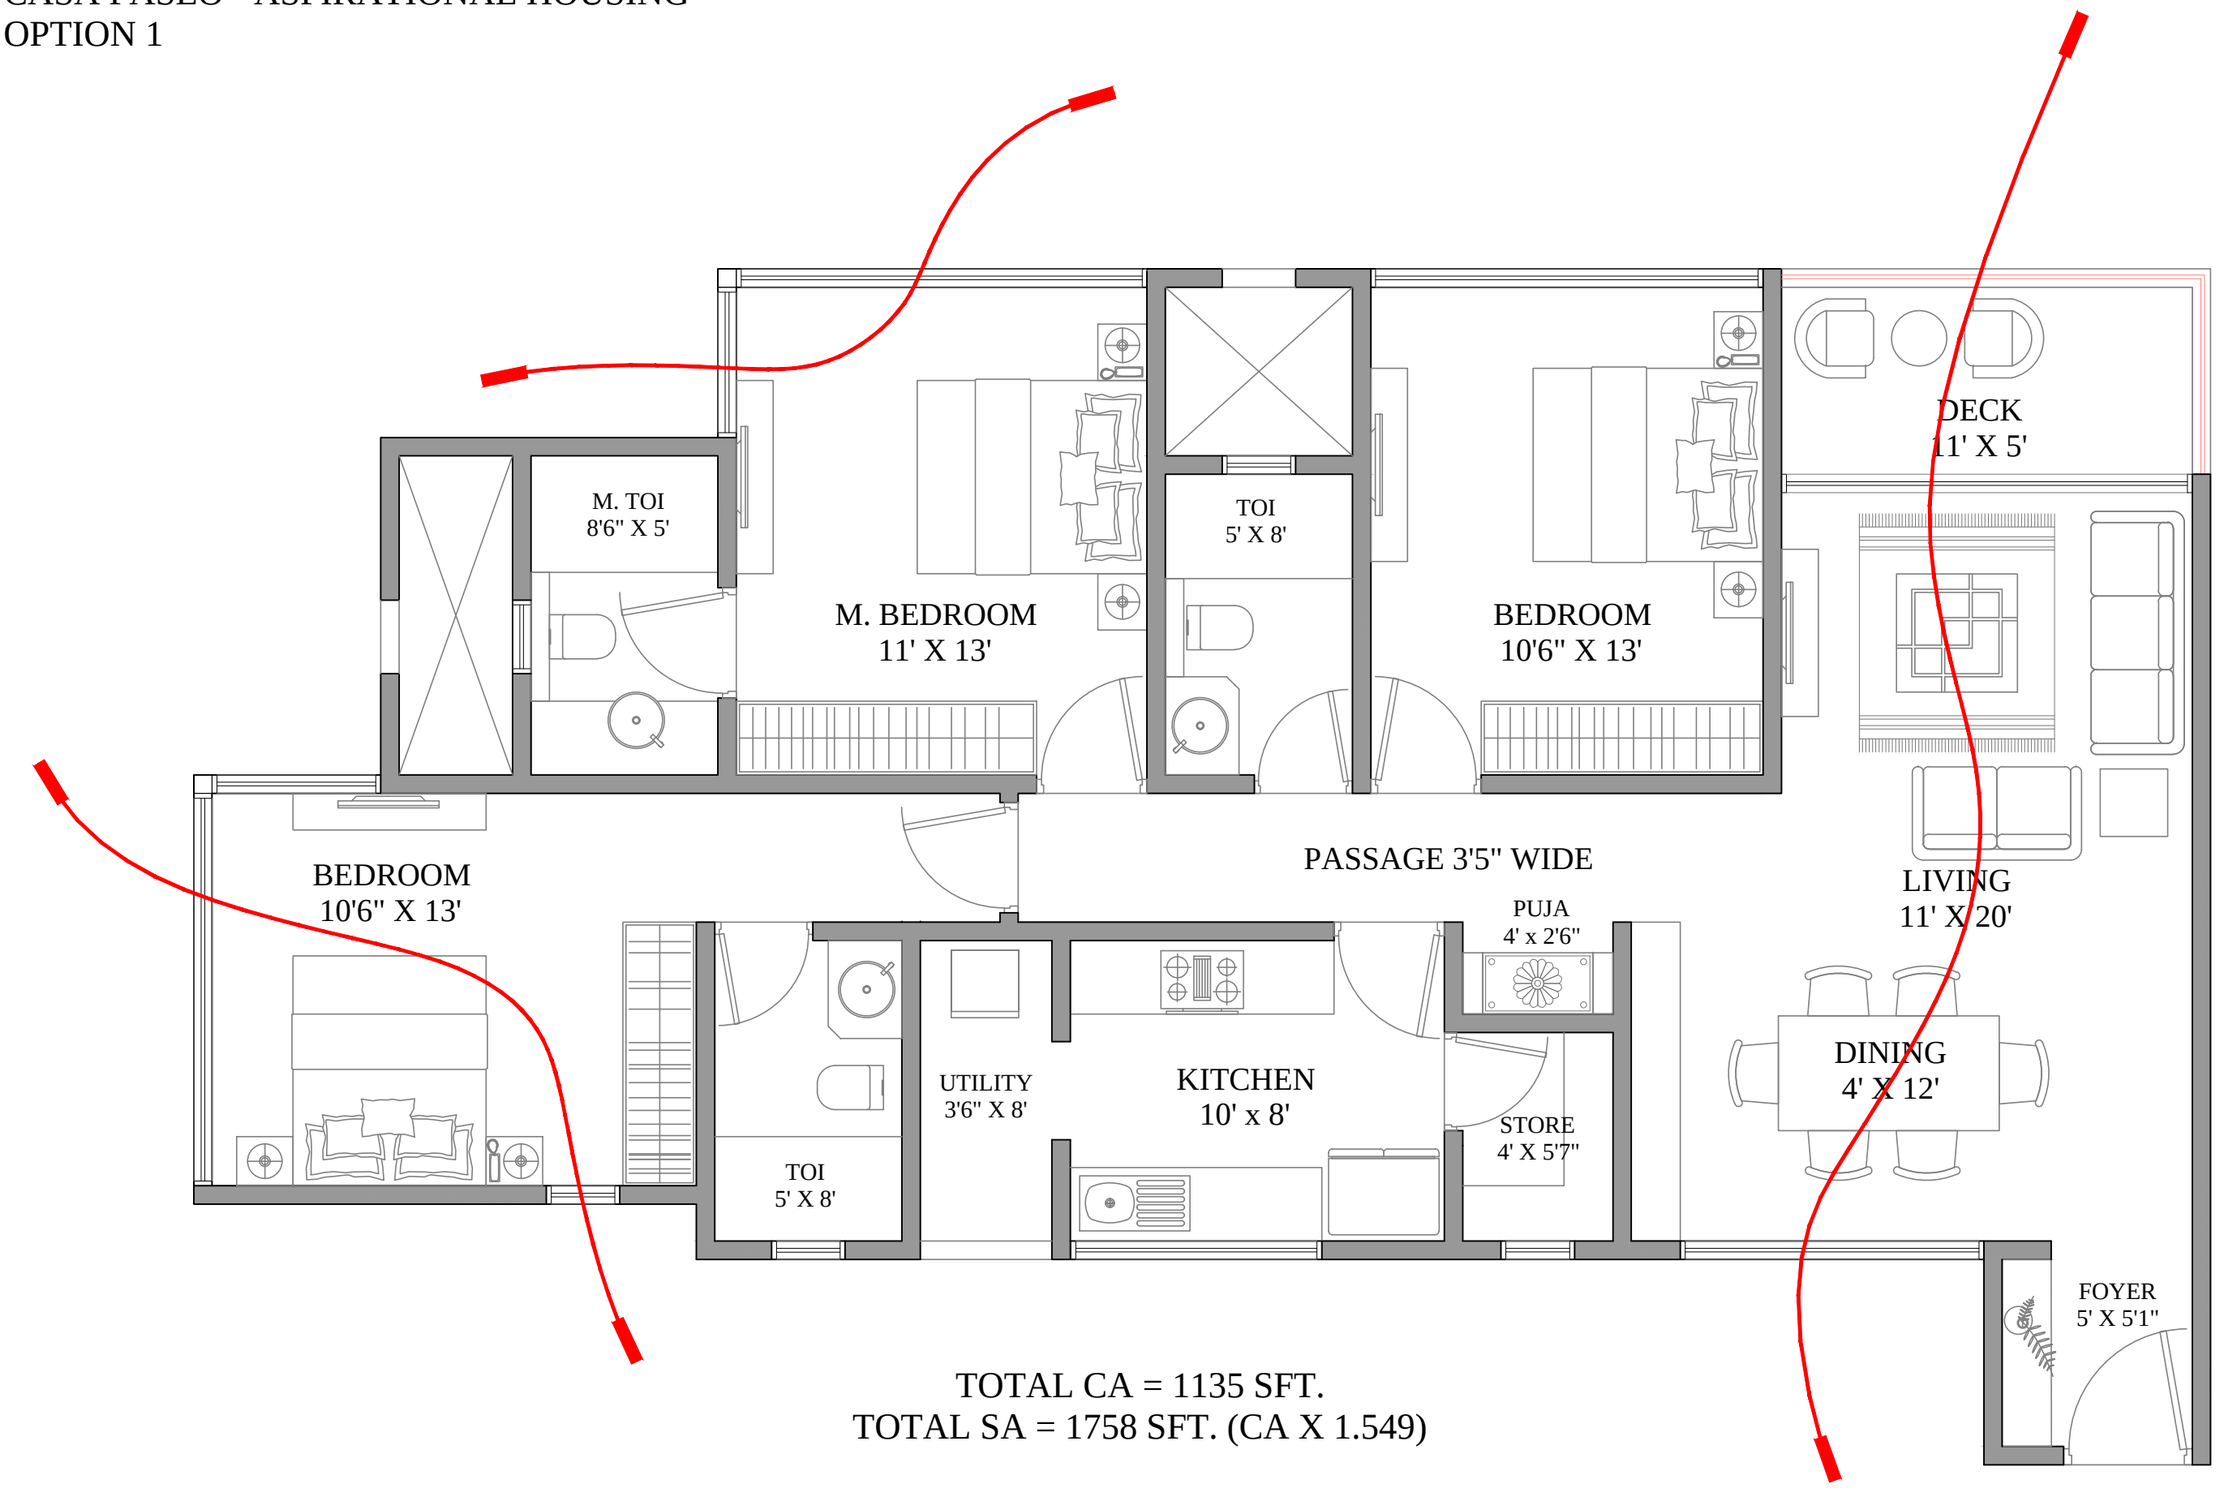

TOTAL CA = 1135 SFT.
TOTAL SA = 1758 SFT. (CA X 1.549)

KAPADIA ASSOCIATES DESIGN LLP

1:50