
CASA PASEO - ASPIRATIONAL HOUSING
OPTION 2

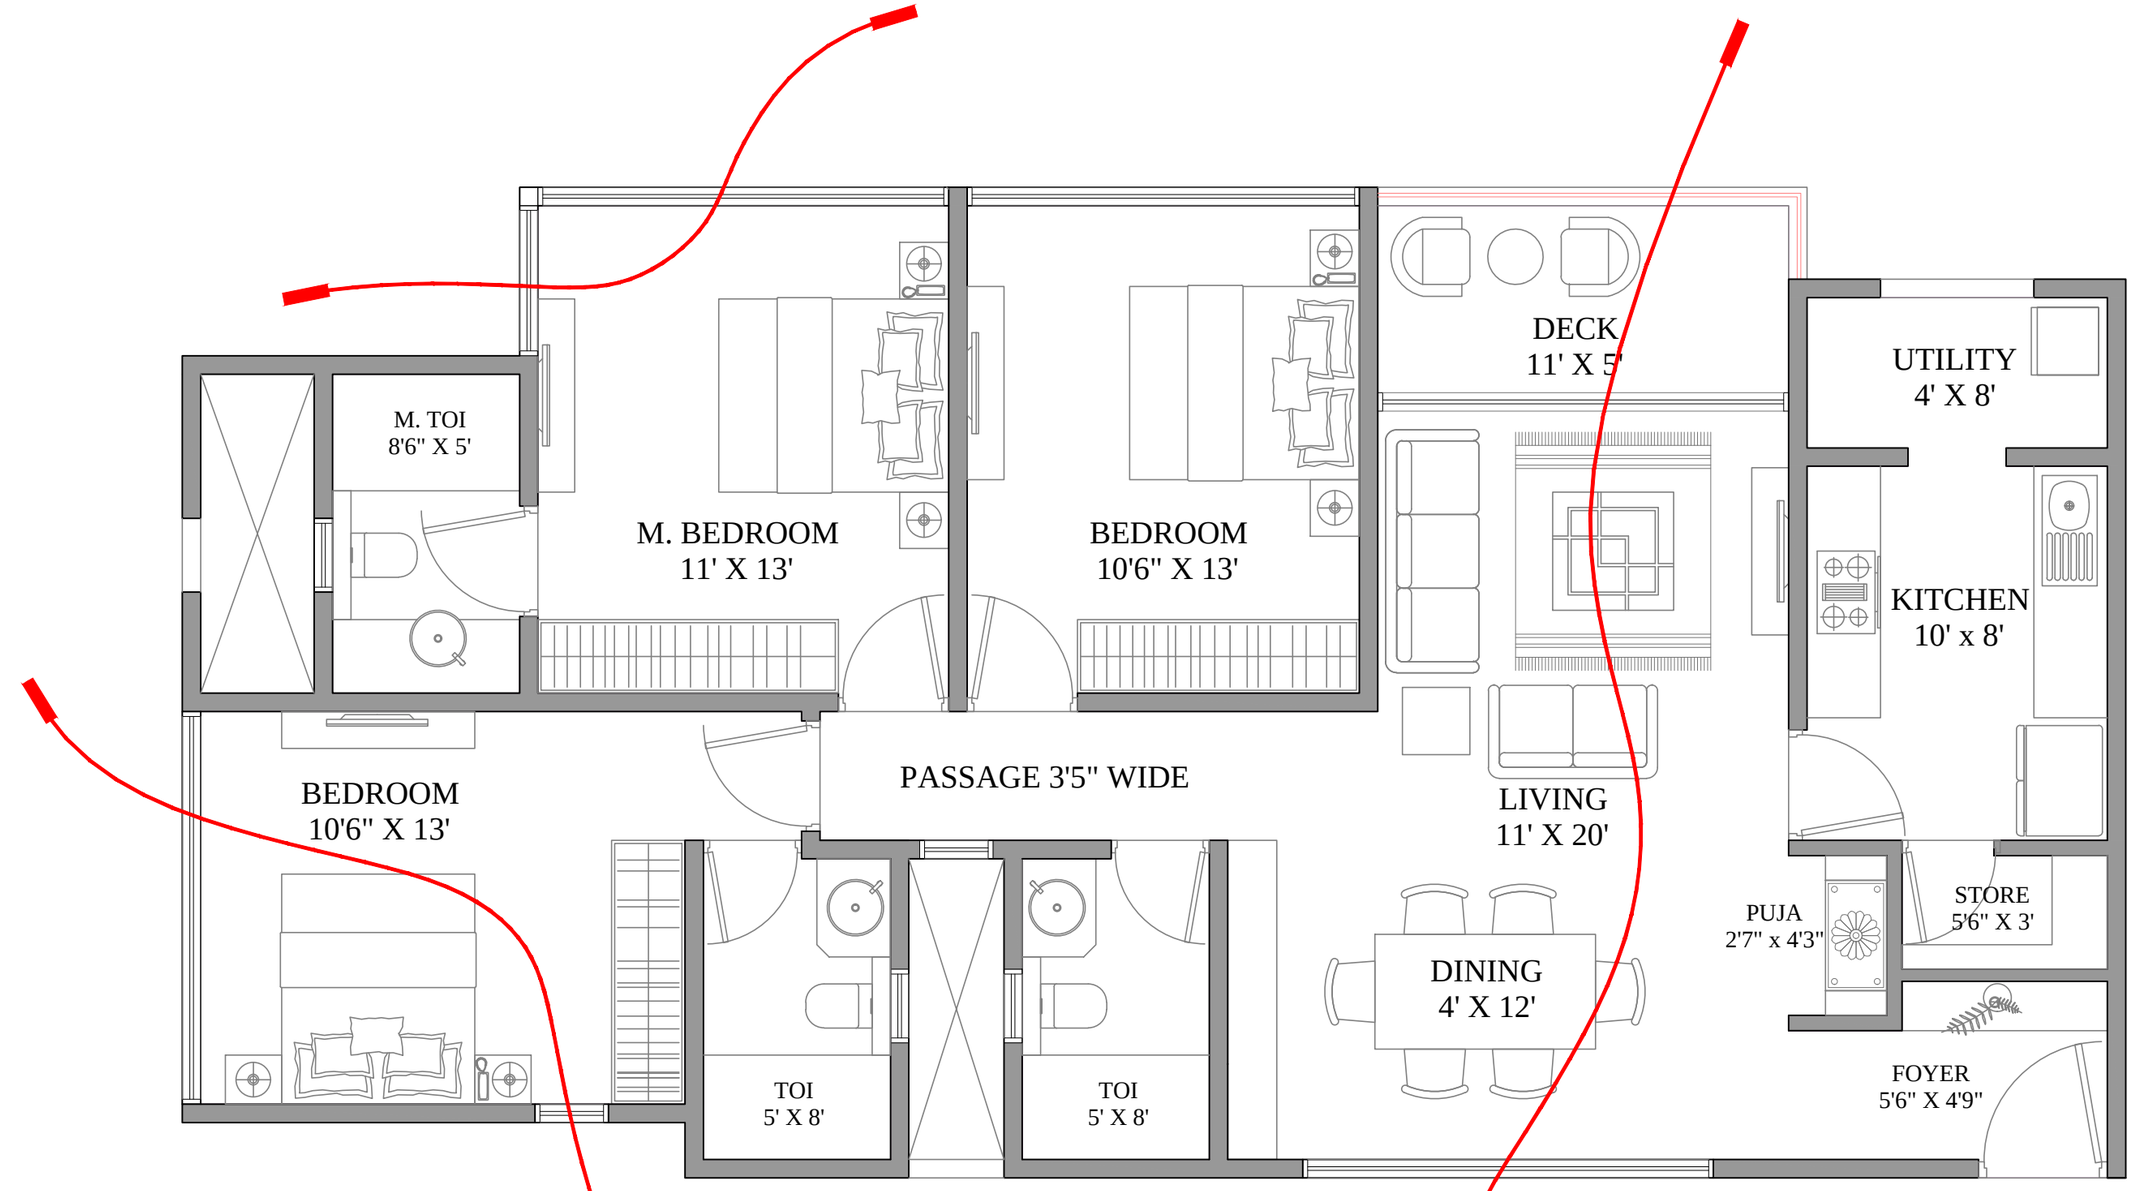

TOTAL CA = 1107 SFT.
TOTAL SA = 1715 SFT. (CA X 1.549)

KAPADIA ASSOCIATES DESIGN LLP

1:50