
CASA PASEO - ASPIRATIONAL HOUSING
OPTION 3

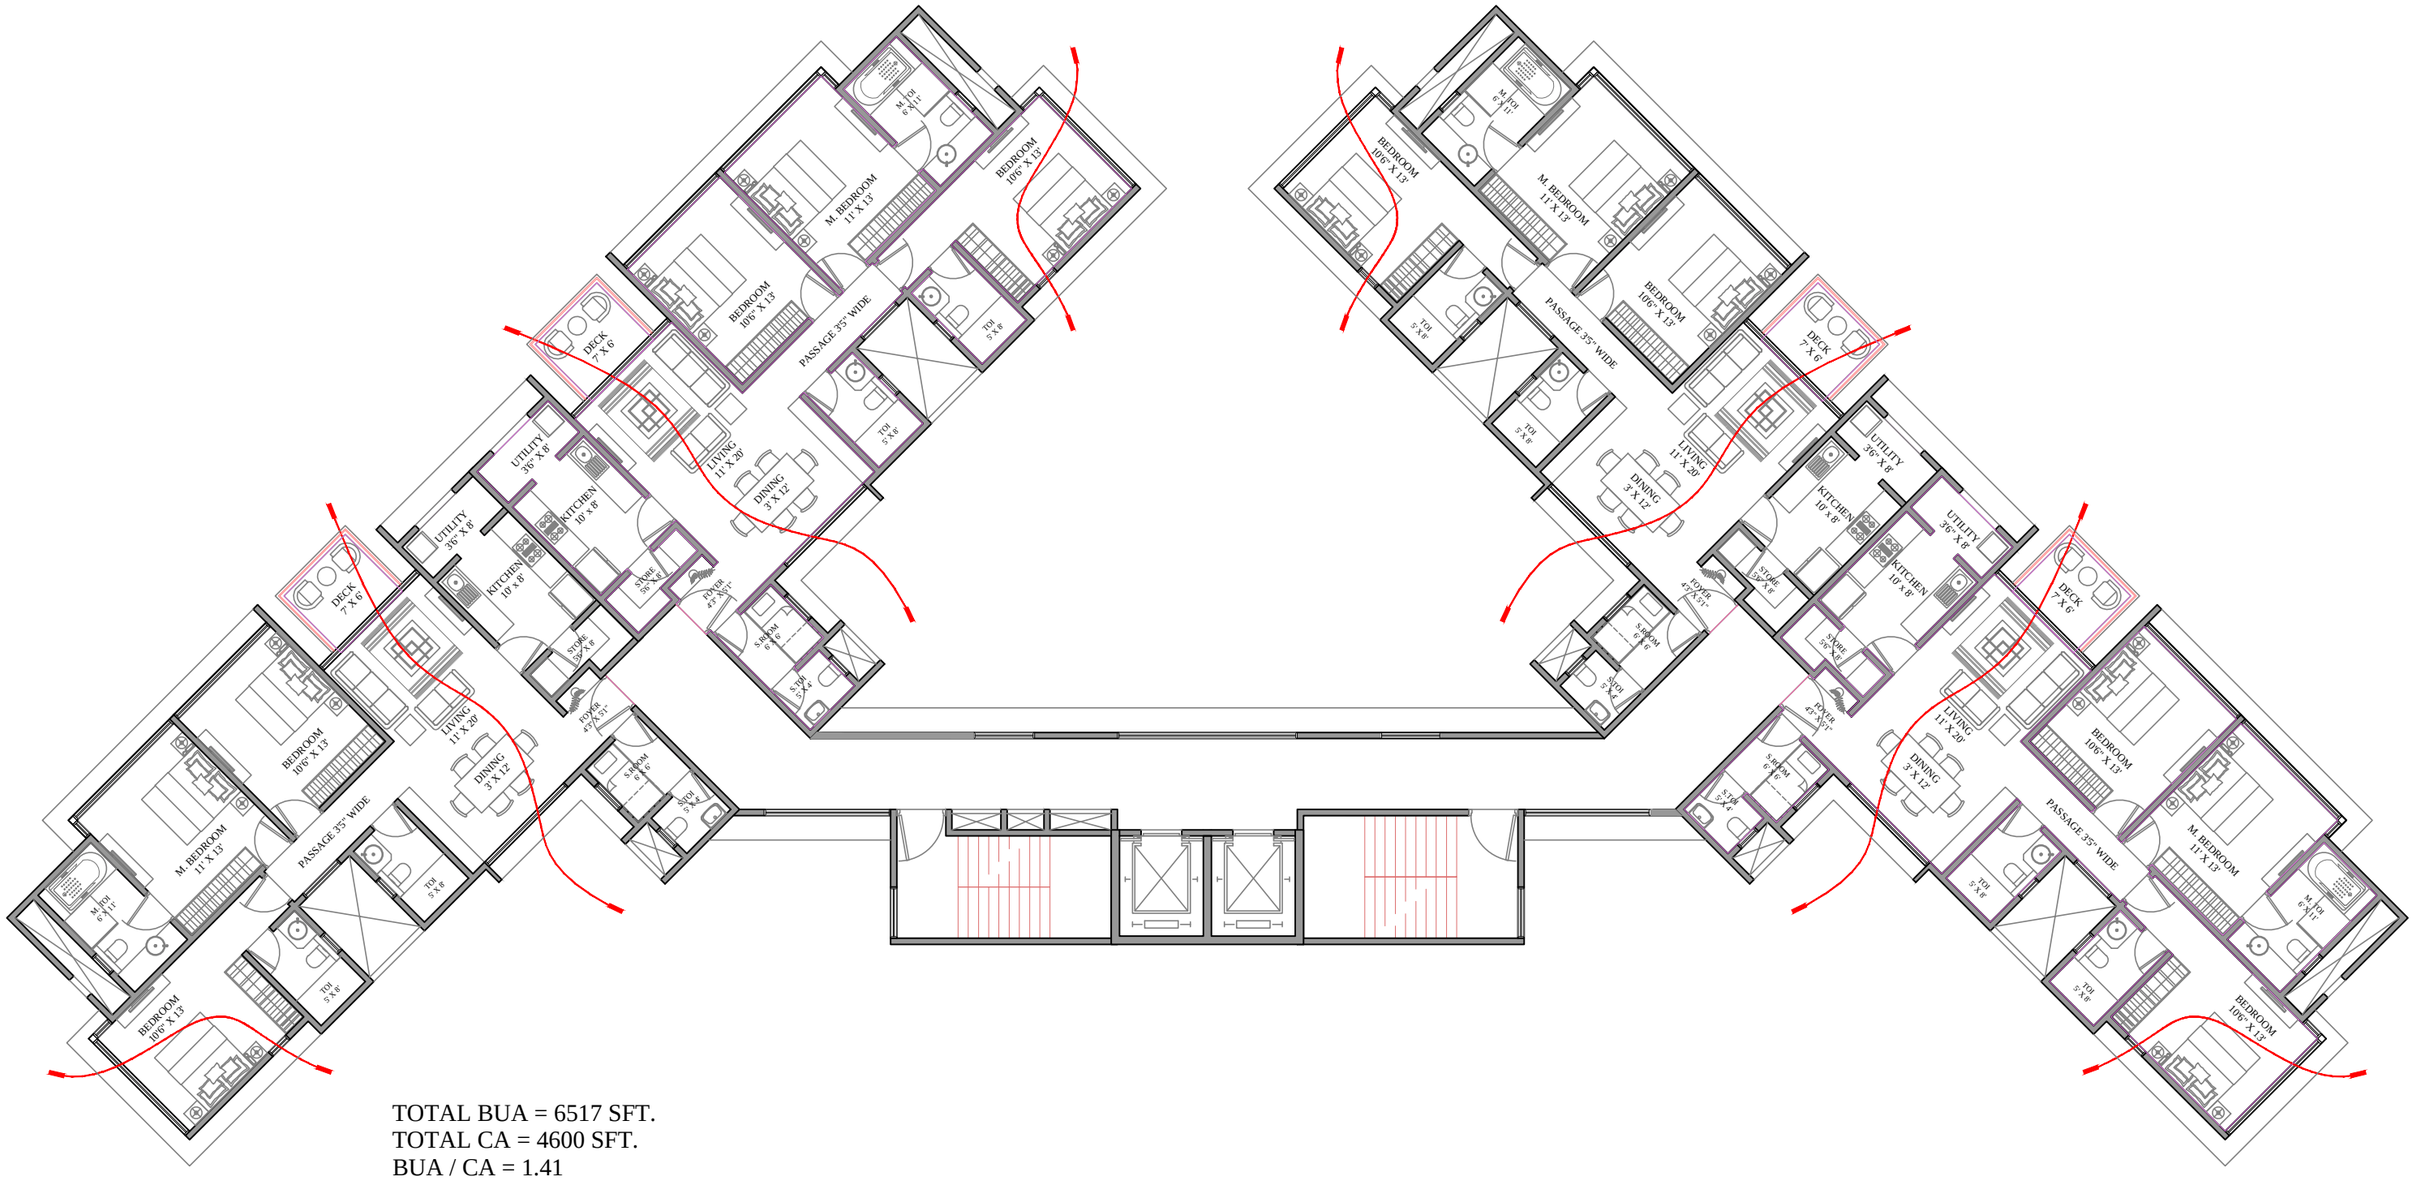

TOTAL BUA = 6517 SFT.
TOTAL CA = 4600 SFT.
BUA / CA = 1.41
TOTAL SA = 7124 SFT. (CA X 1.549)
CORE AREA = 1218 SFT.
BUILDING EFFICIENCY = 1.09 (SA / BUA)
CORE EFFICIENCY = 18.68% (CORE / BUA)

KAPADIA ASSOCIATES DESIGN LLP

1:150