
CASA PASEO - ASPIRATIONAL HOUSING
OPTION 3

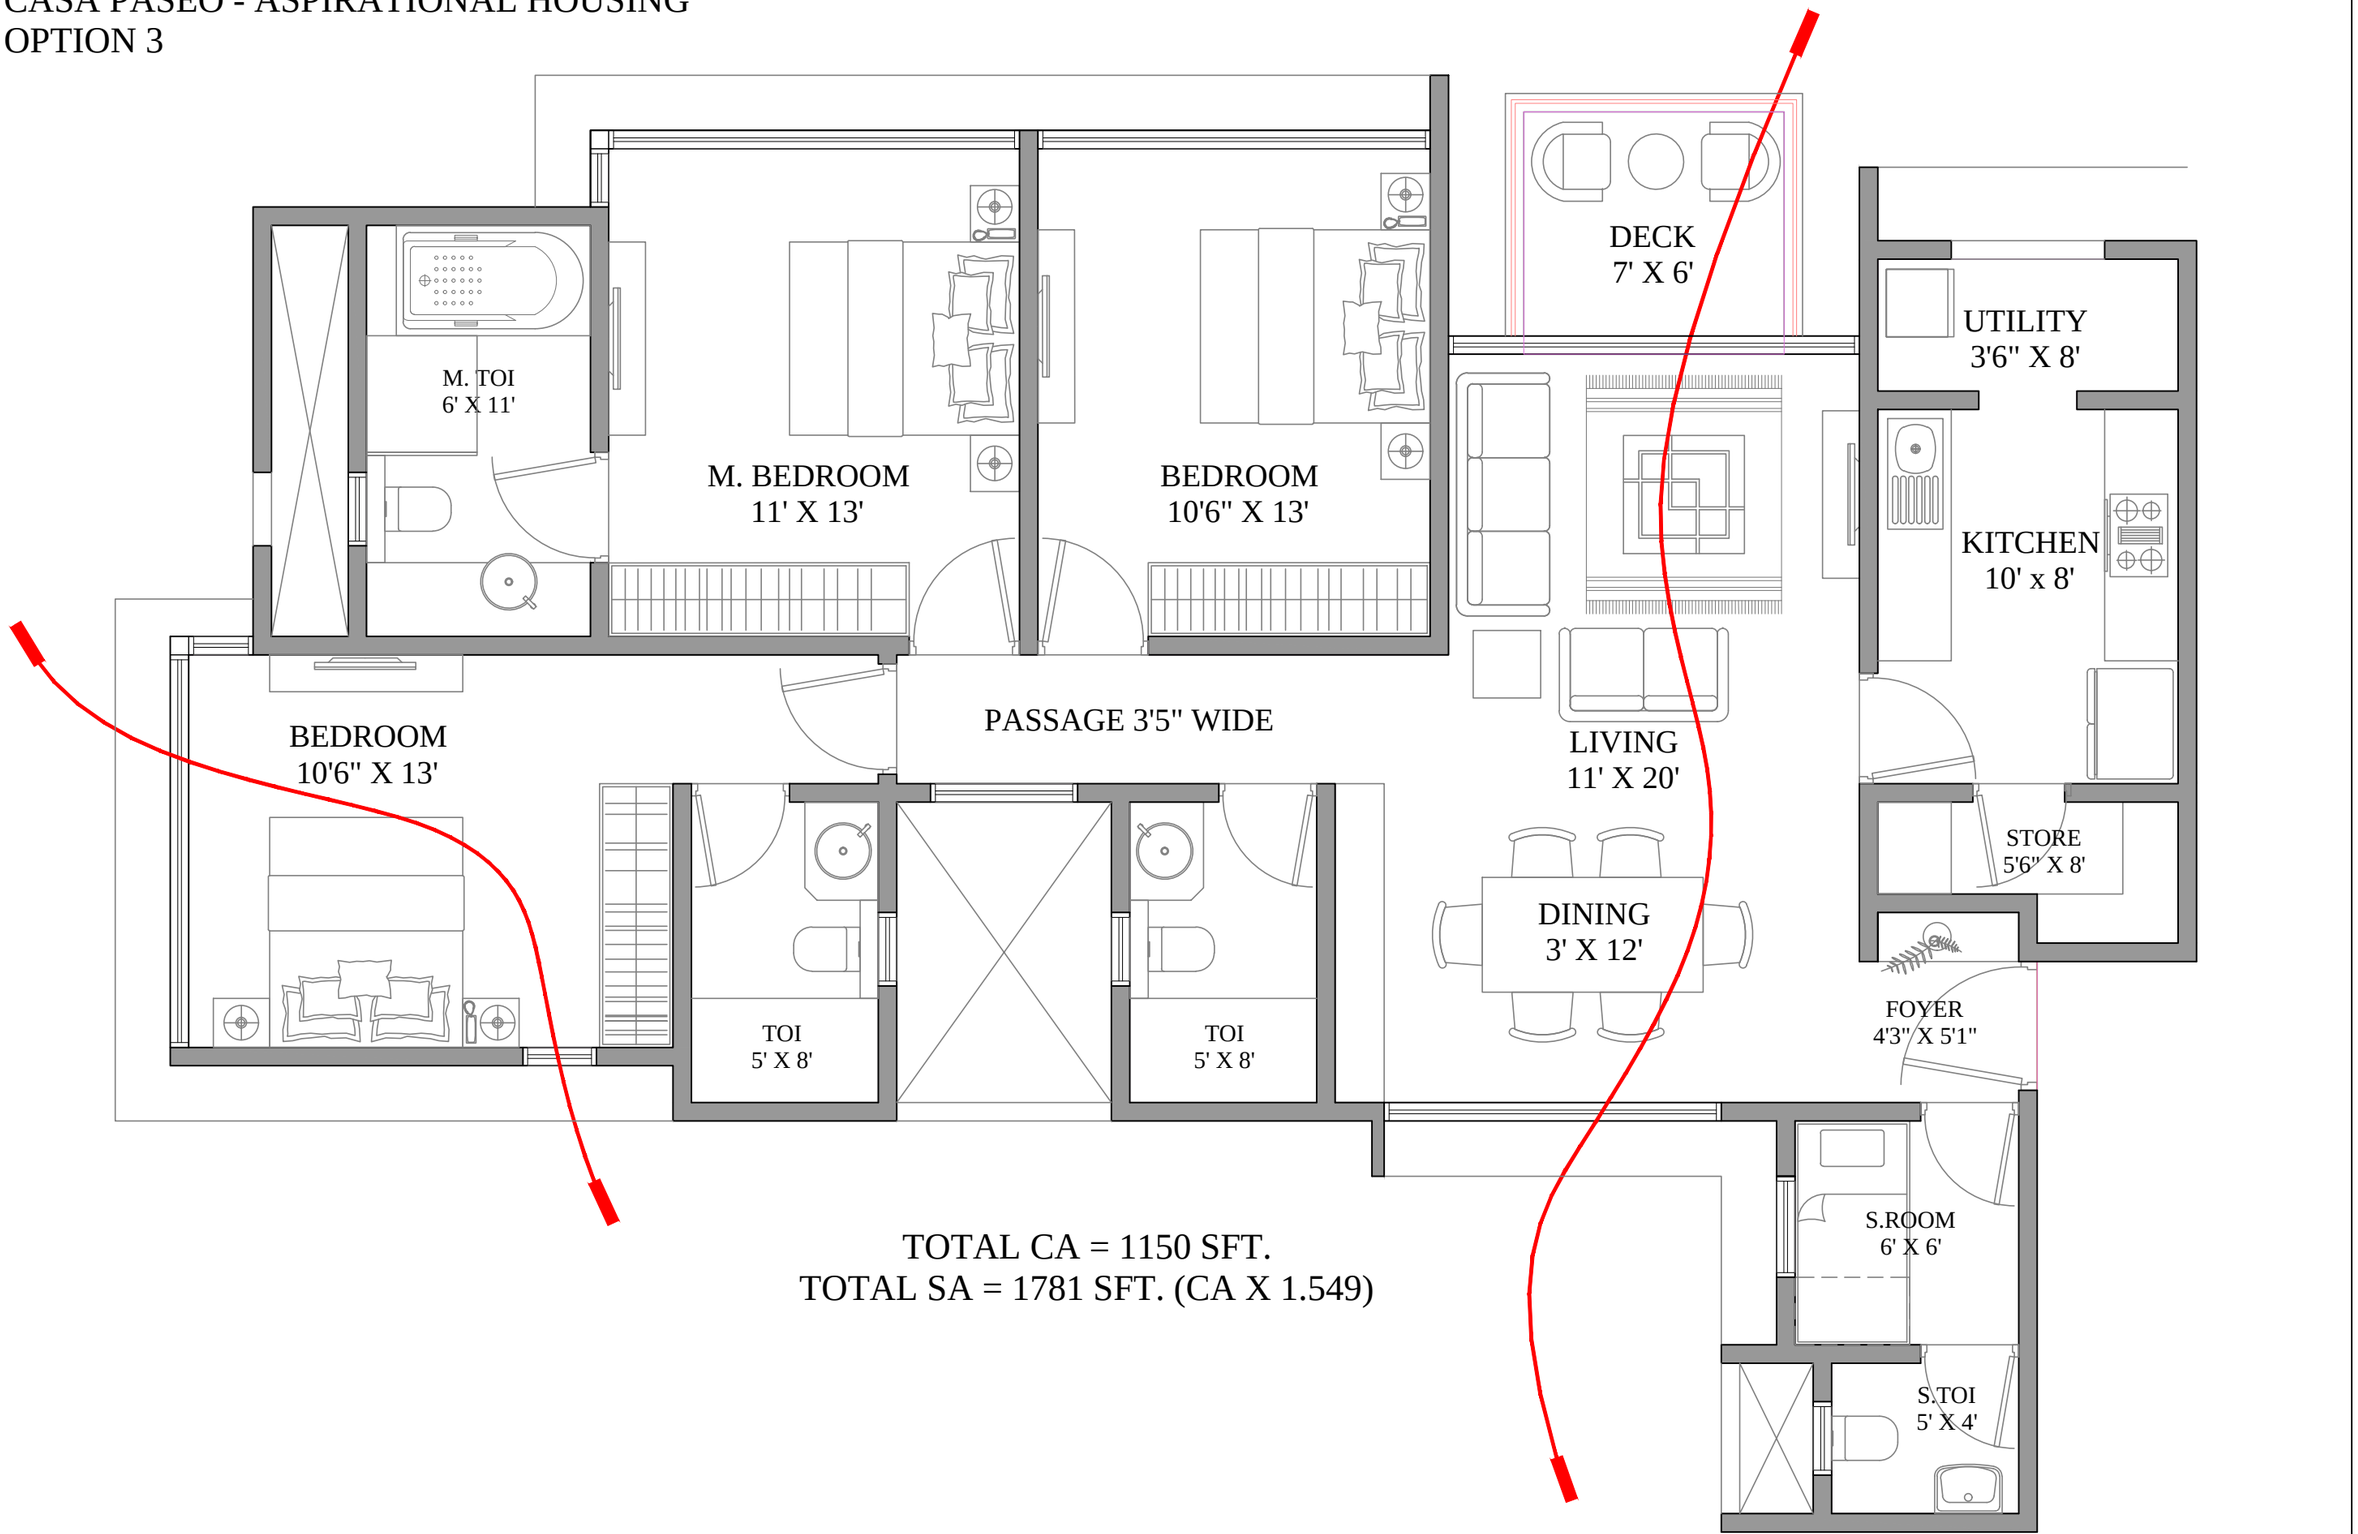

TOTAL CA = 1150 SFT.
TOTAL SA = 1781 SFT. (CA X 1.549)

KAPADIA ASSOCIATES DESIGN LLP

1:50