
A4




ELEVATION AA

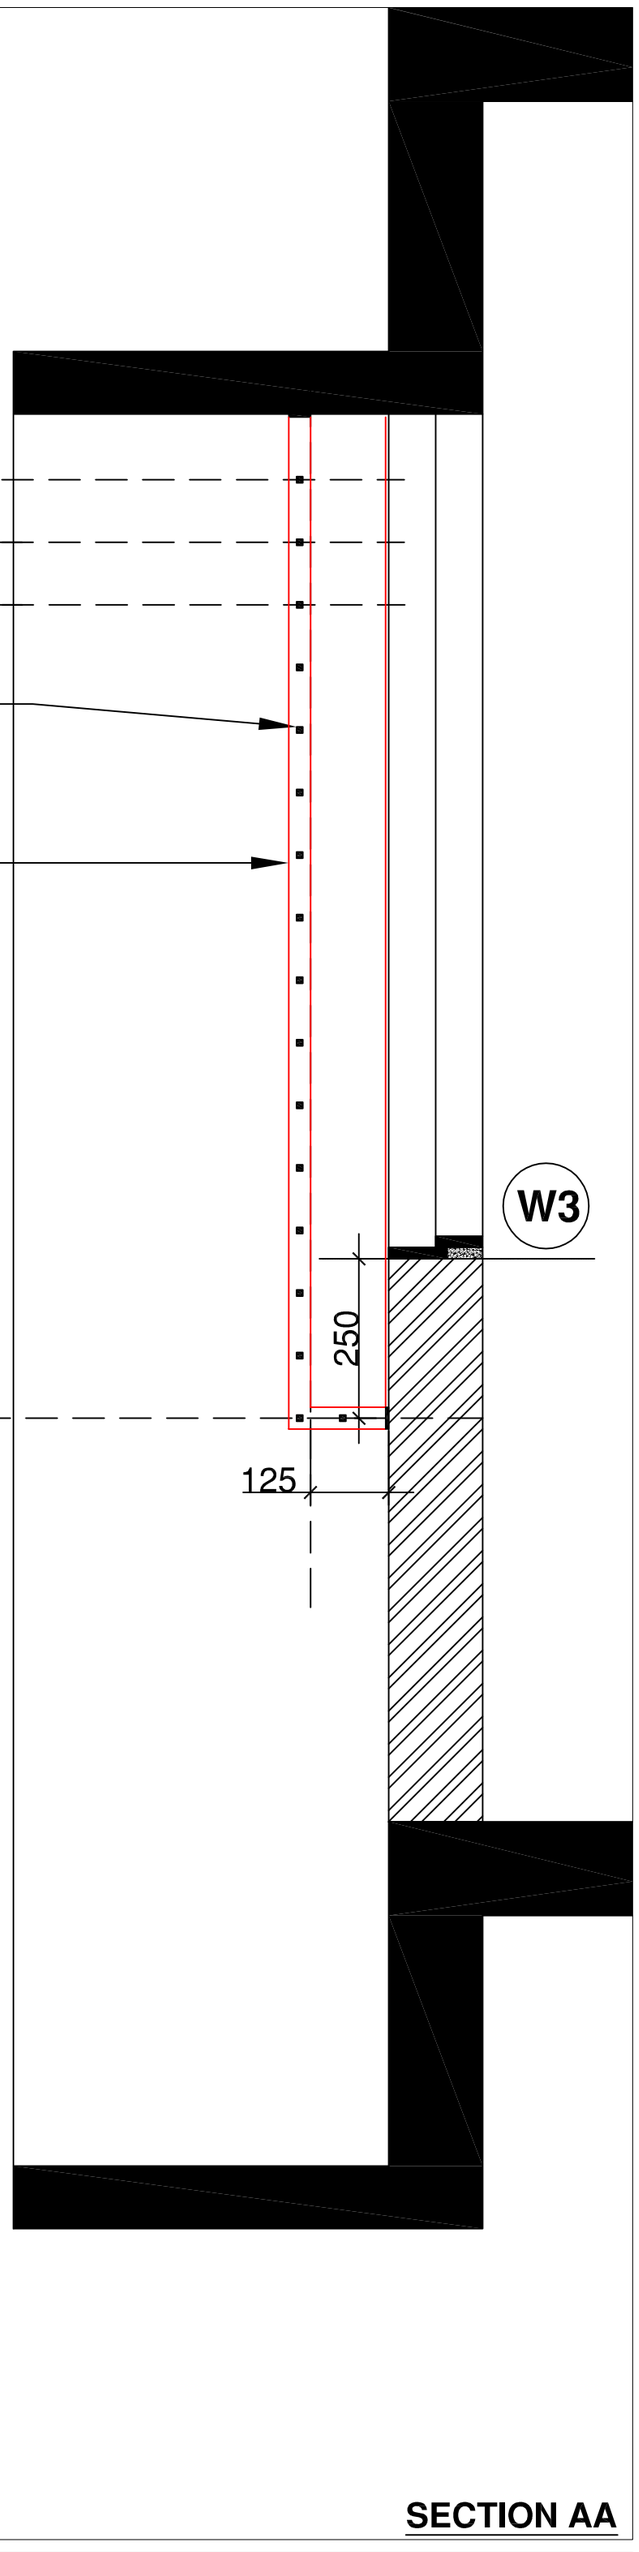

SECTION AA

PLAN

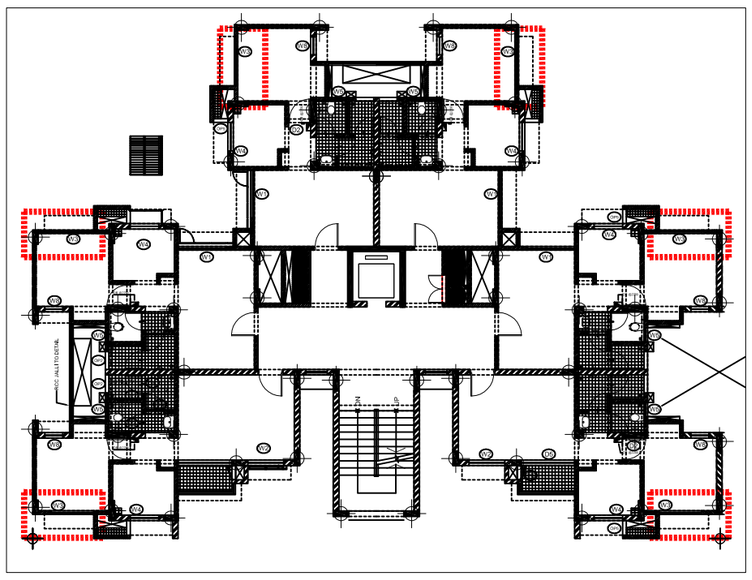

PROJECT TITLE	PROJ.NO.	DRAWING TITLE	DWG.NO.	DRAWN	SCALE	DATE
LODHA CASA BELLA DOMBIVALI,PHASE-I	**L-2508**	**EXTERNAL GRILL DETAIL**	**512**	VASANT	1:00	03-11-2010
DRAWING STAGE	REV.NO.			**KAPADIA ASSOCIATES**		
VFC	**R-00**			architecture • urban design 112-114 Peninsula Centre,Dr. S.S. Rao Road, Off Ambedkar Road,Parel East, Mumbai 400012 Tel : 91-22-6660 2838 / 39 Fax : 91-22-6660 2844 E-mail : kapl@kapl.in Website: www.kapl.in		