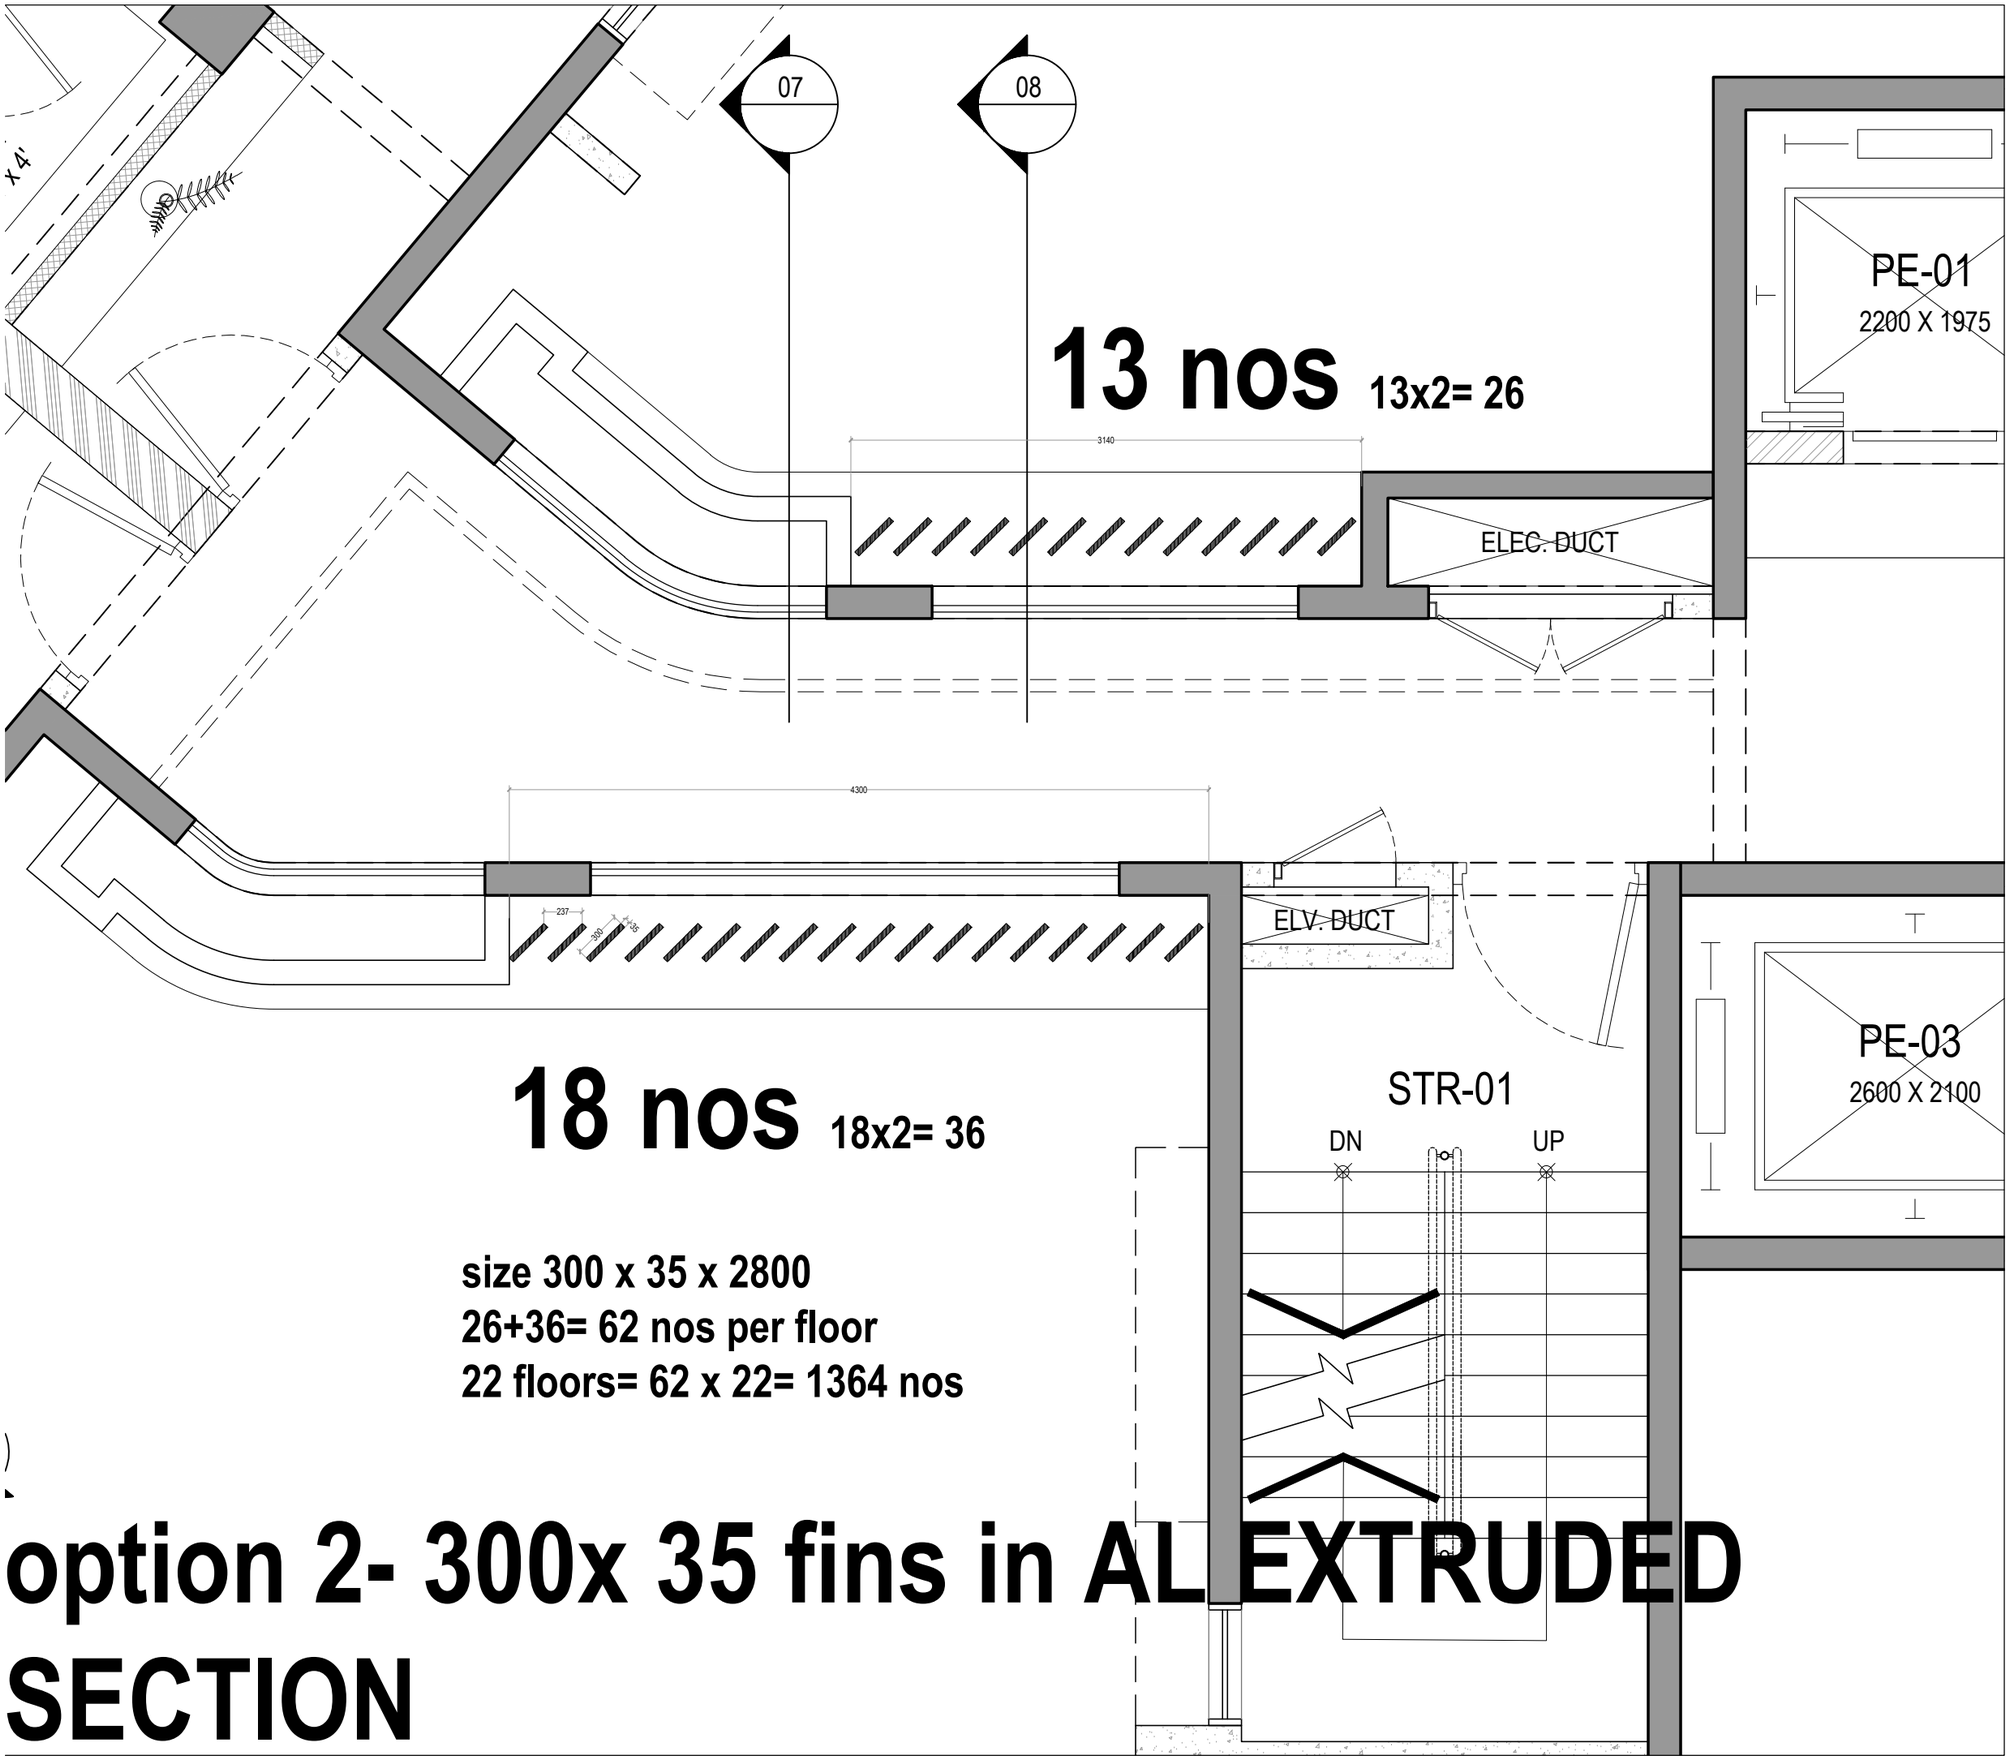

07
08
13 nos 13x2= 26
3140
PE-01
2200 X 1975
ELEC. DUCT
4300
237
300
35
ELV. DUCT
PE-03
2600 X 2100
STR-01
DN
UP
18 nos 18x2= 36
size 300 x 35 x 2800
26+36= 62 nos per floor
22 floors= 62 x 22= 1364 nos
option 2- 300x 35 fins in AL EXTRUDED
SECTION