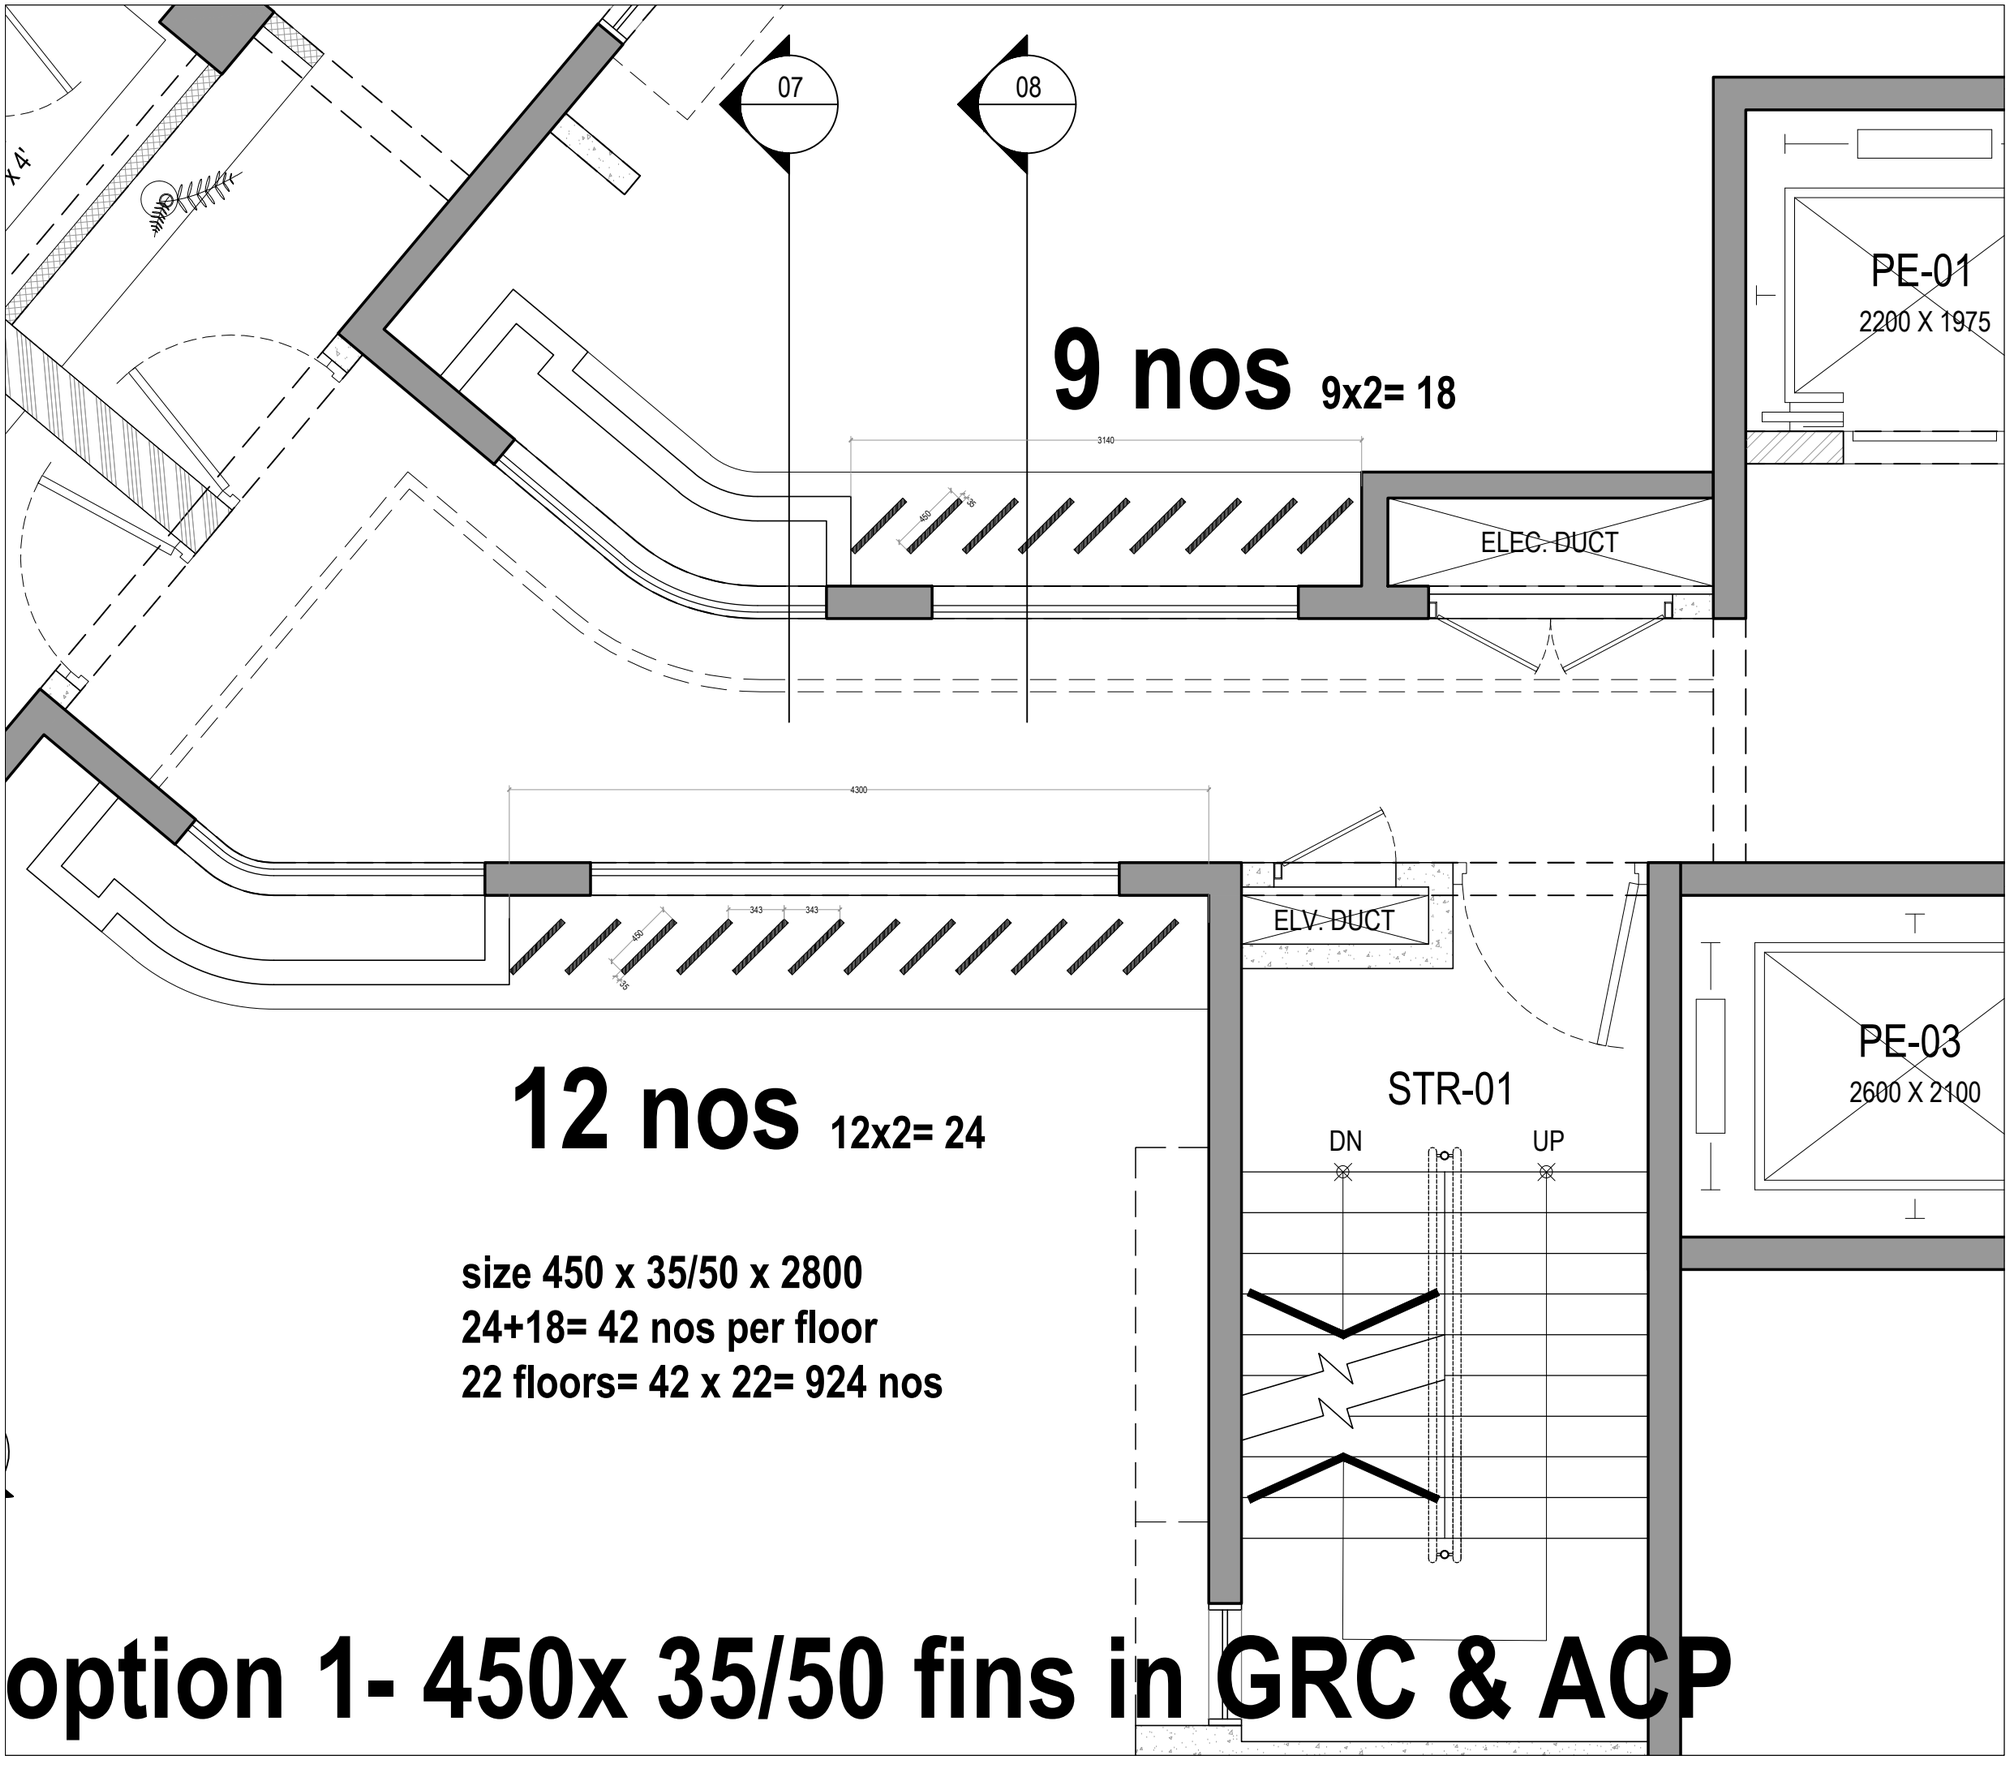

07
08
9 nos 9x2= 18
3140
450
PE-01
2200 X 1975
ELEC. DUCT
4300
343
343
450
ELV. DUCT
PE-03
2600 X 2100
STR-01
DN
UP
12 nos 12x2= 24
size 450 x 35/50 x 2800
24+18= 42 nos per floor
22 floors= 42 x 22= 924 nos
option 1- 450x 35/50 fins in GRC & ACP