
CASA PASEO - ASPIRATIONAL HOUSING
OPTION 4 - A

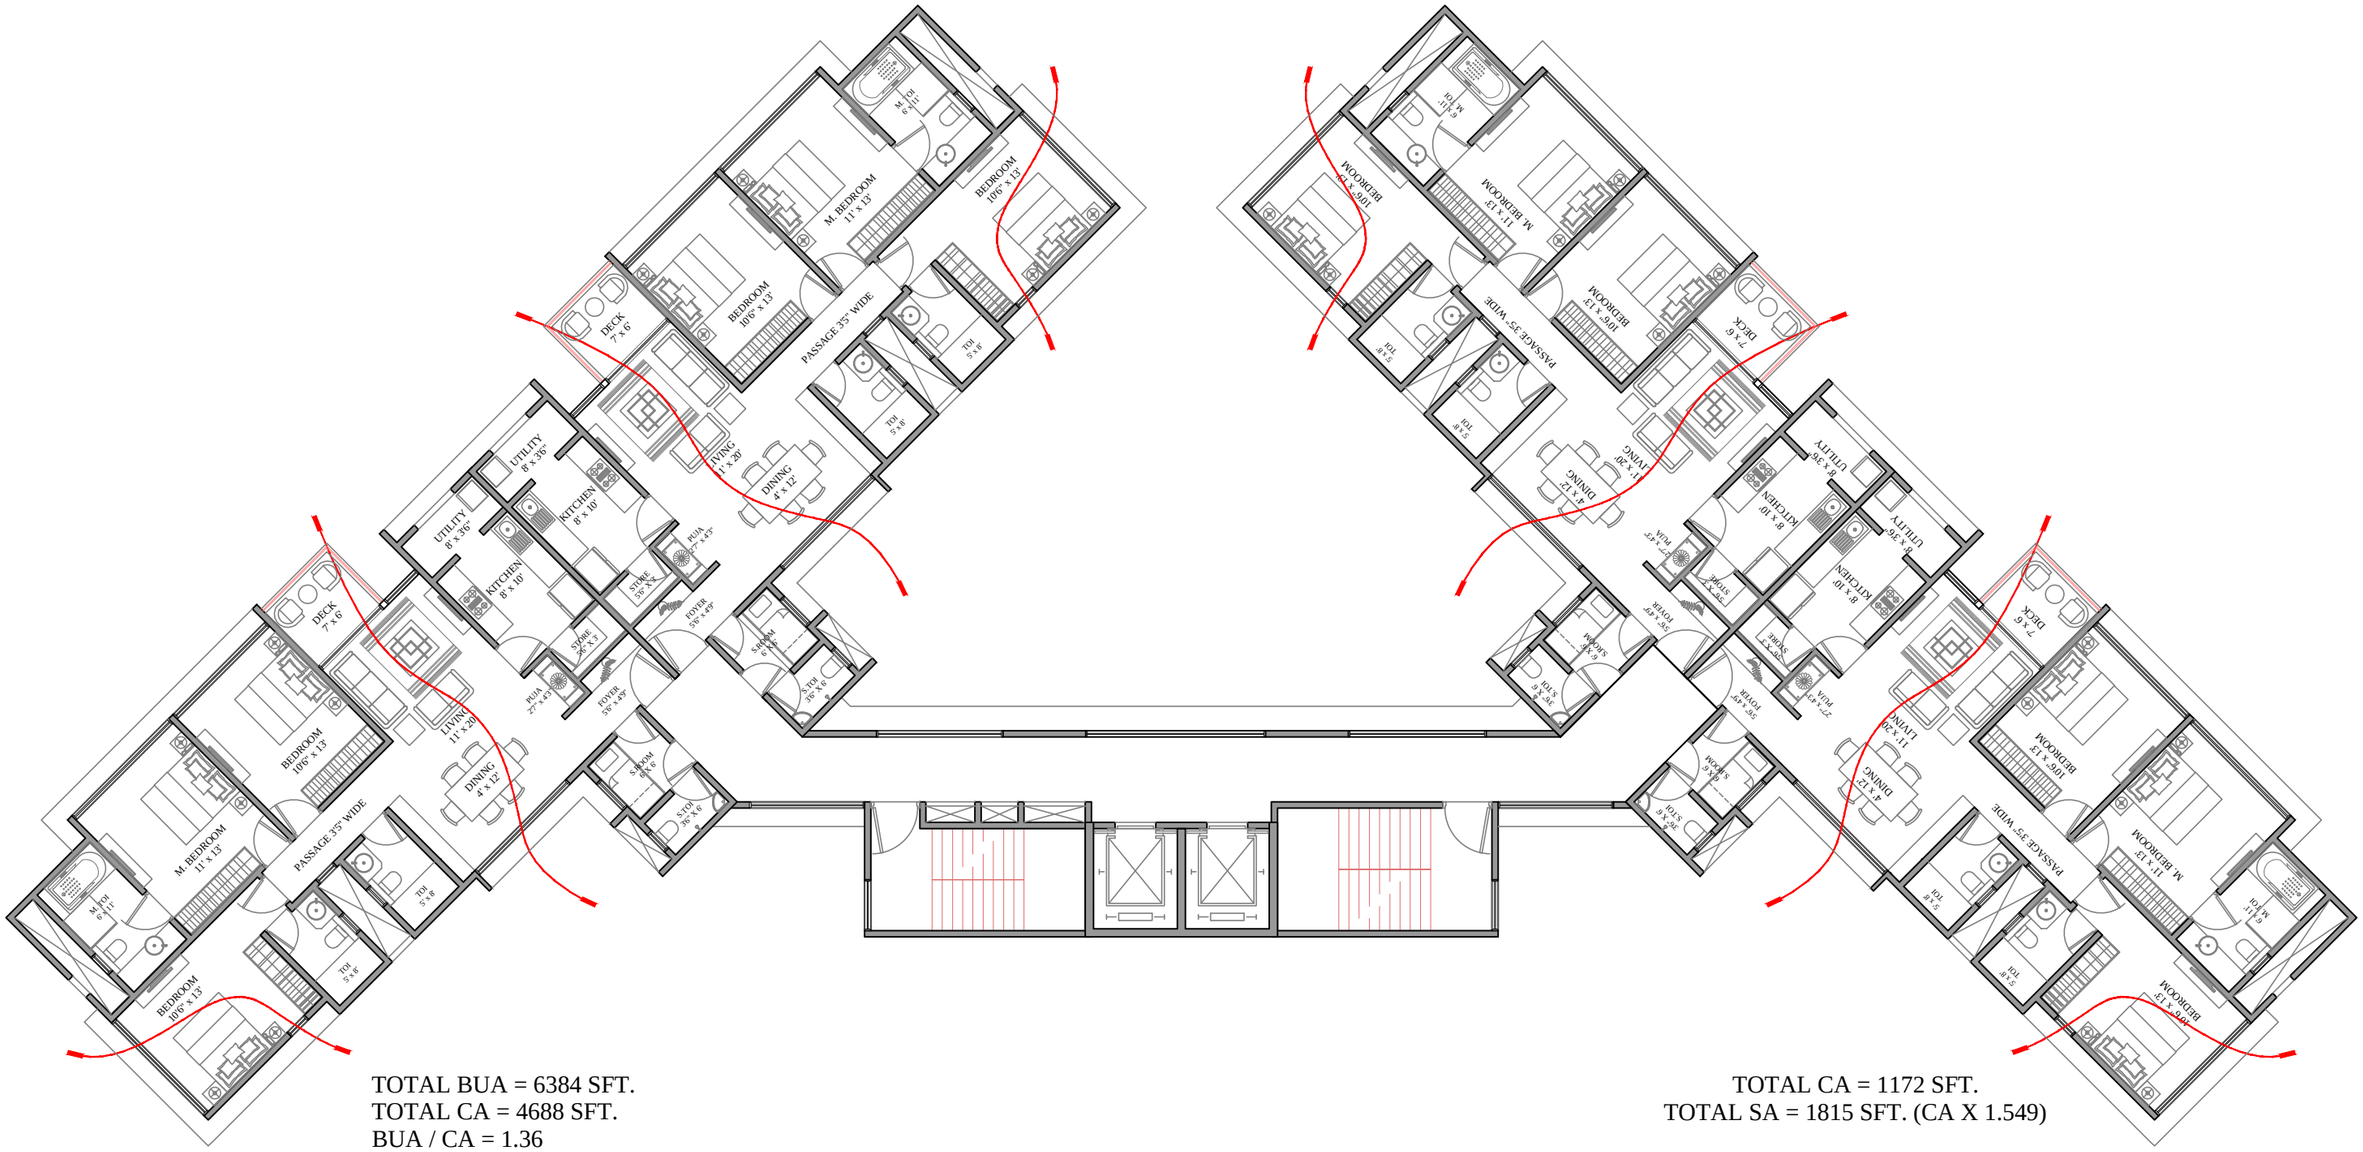

TOTAL BUA = 6384 SFT.
TOTAL CA = 4688 SFT.
BUA / CA = 1.36
TOTAL SA = 7260 SFT. (CA X 1.549)
CORE AREA = 1075 SFT.
BUILDING EFFICIENCY = 1.13 (SA / BUA)
CORE EFFICIENCY = 16.83% (CORE / BUA)

TOTAL CA = 1172 SFT.
TOTAL SA = 1815 SFT. (CA X 1.549)

KAPADIA ASSOCIATES DESIGN LLP

1:150