
CASA PASEO - ASPIRATIONAL HOUSING
OPTION 4

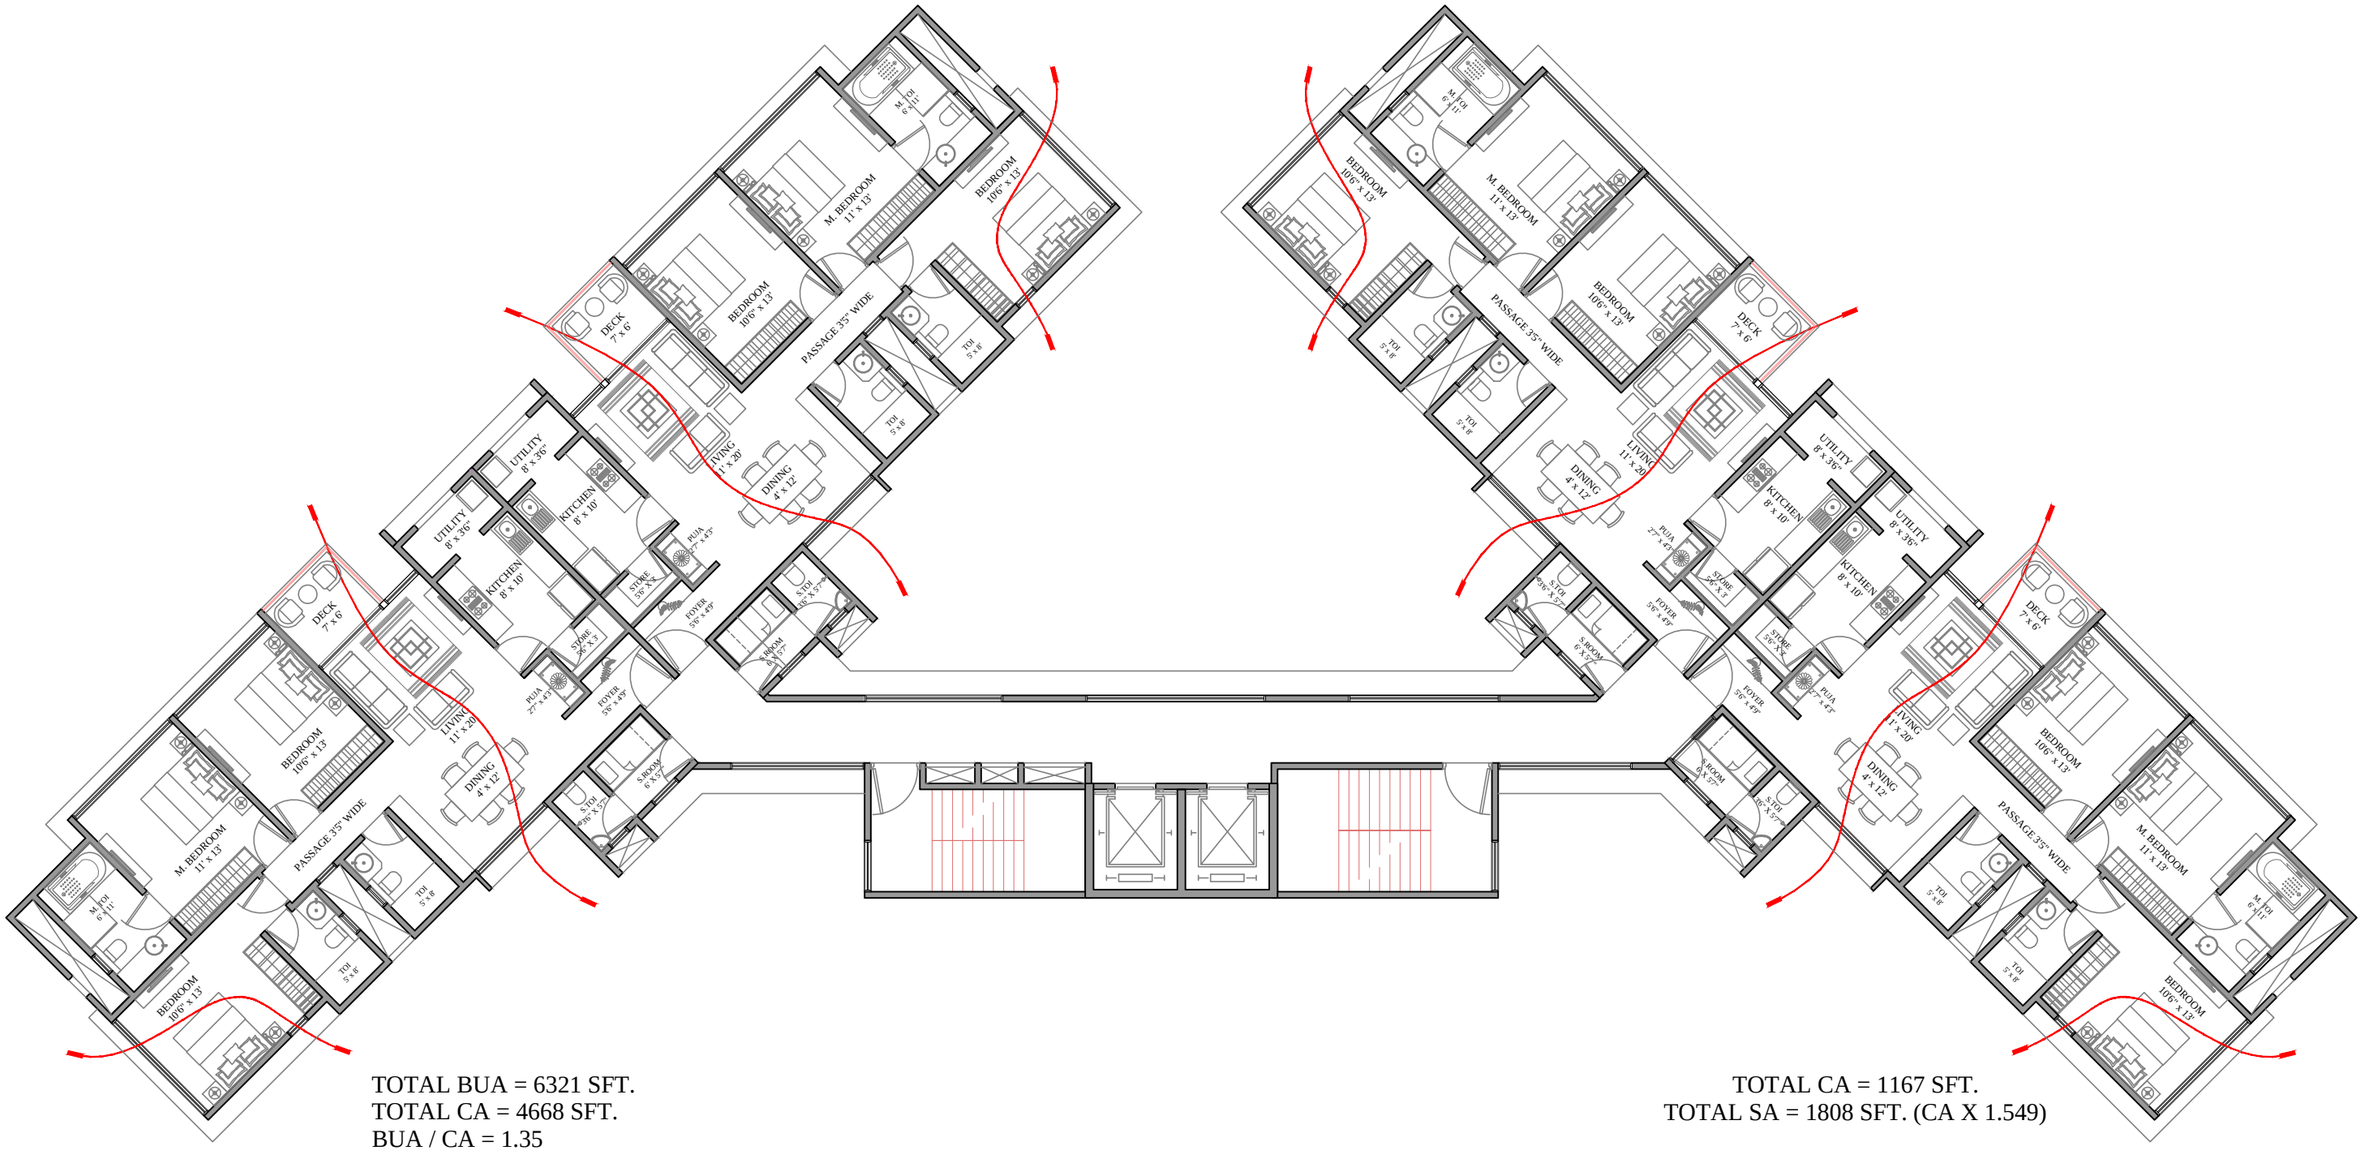

TOTAL BUA = 6321 SFT.
TOTAL CA = 4668 SFT.
BUA / CA = 1.35
TOTAL SA = 7232 SFT. (CA X 1.549)
CORE AREA = 1029 SFT.
BUILDING EFFICIENCY = 1.14 (SA / BUA)
CORE EFFICIENCY = 16.27% (CORE / BUA)

TOTAL CA = 1167 SFT.
TOTAL SA = 1808 SFT. (CA X 1.549)

KAPADIA ASSOCIATES DESIGN LLP

1:150