
CASA PASEO - ASPIRATIONAL HOUSING
OPTION 4 - A

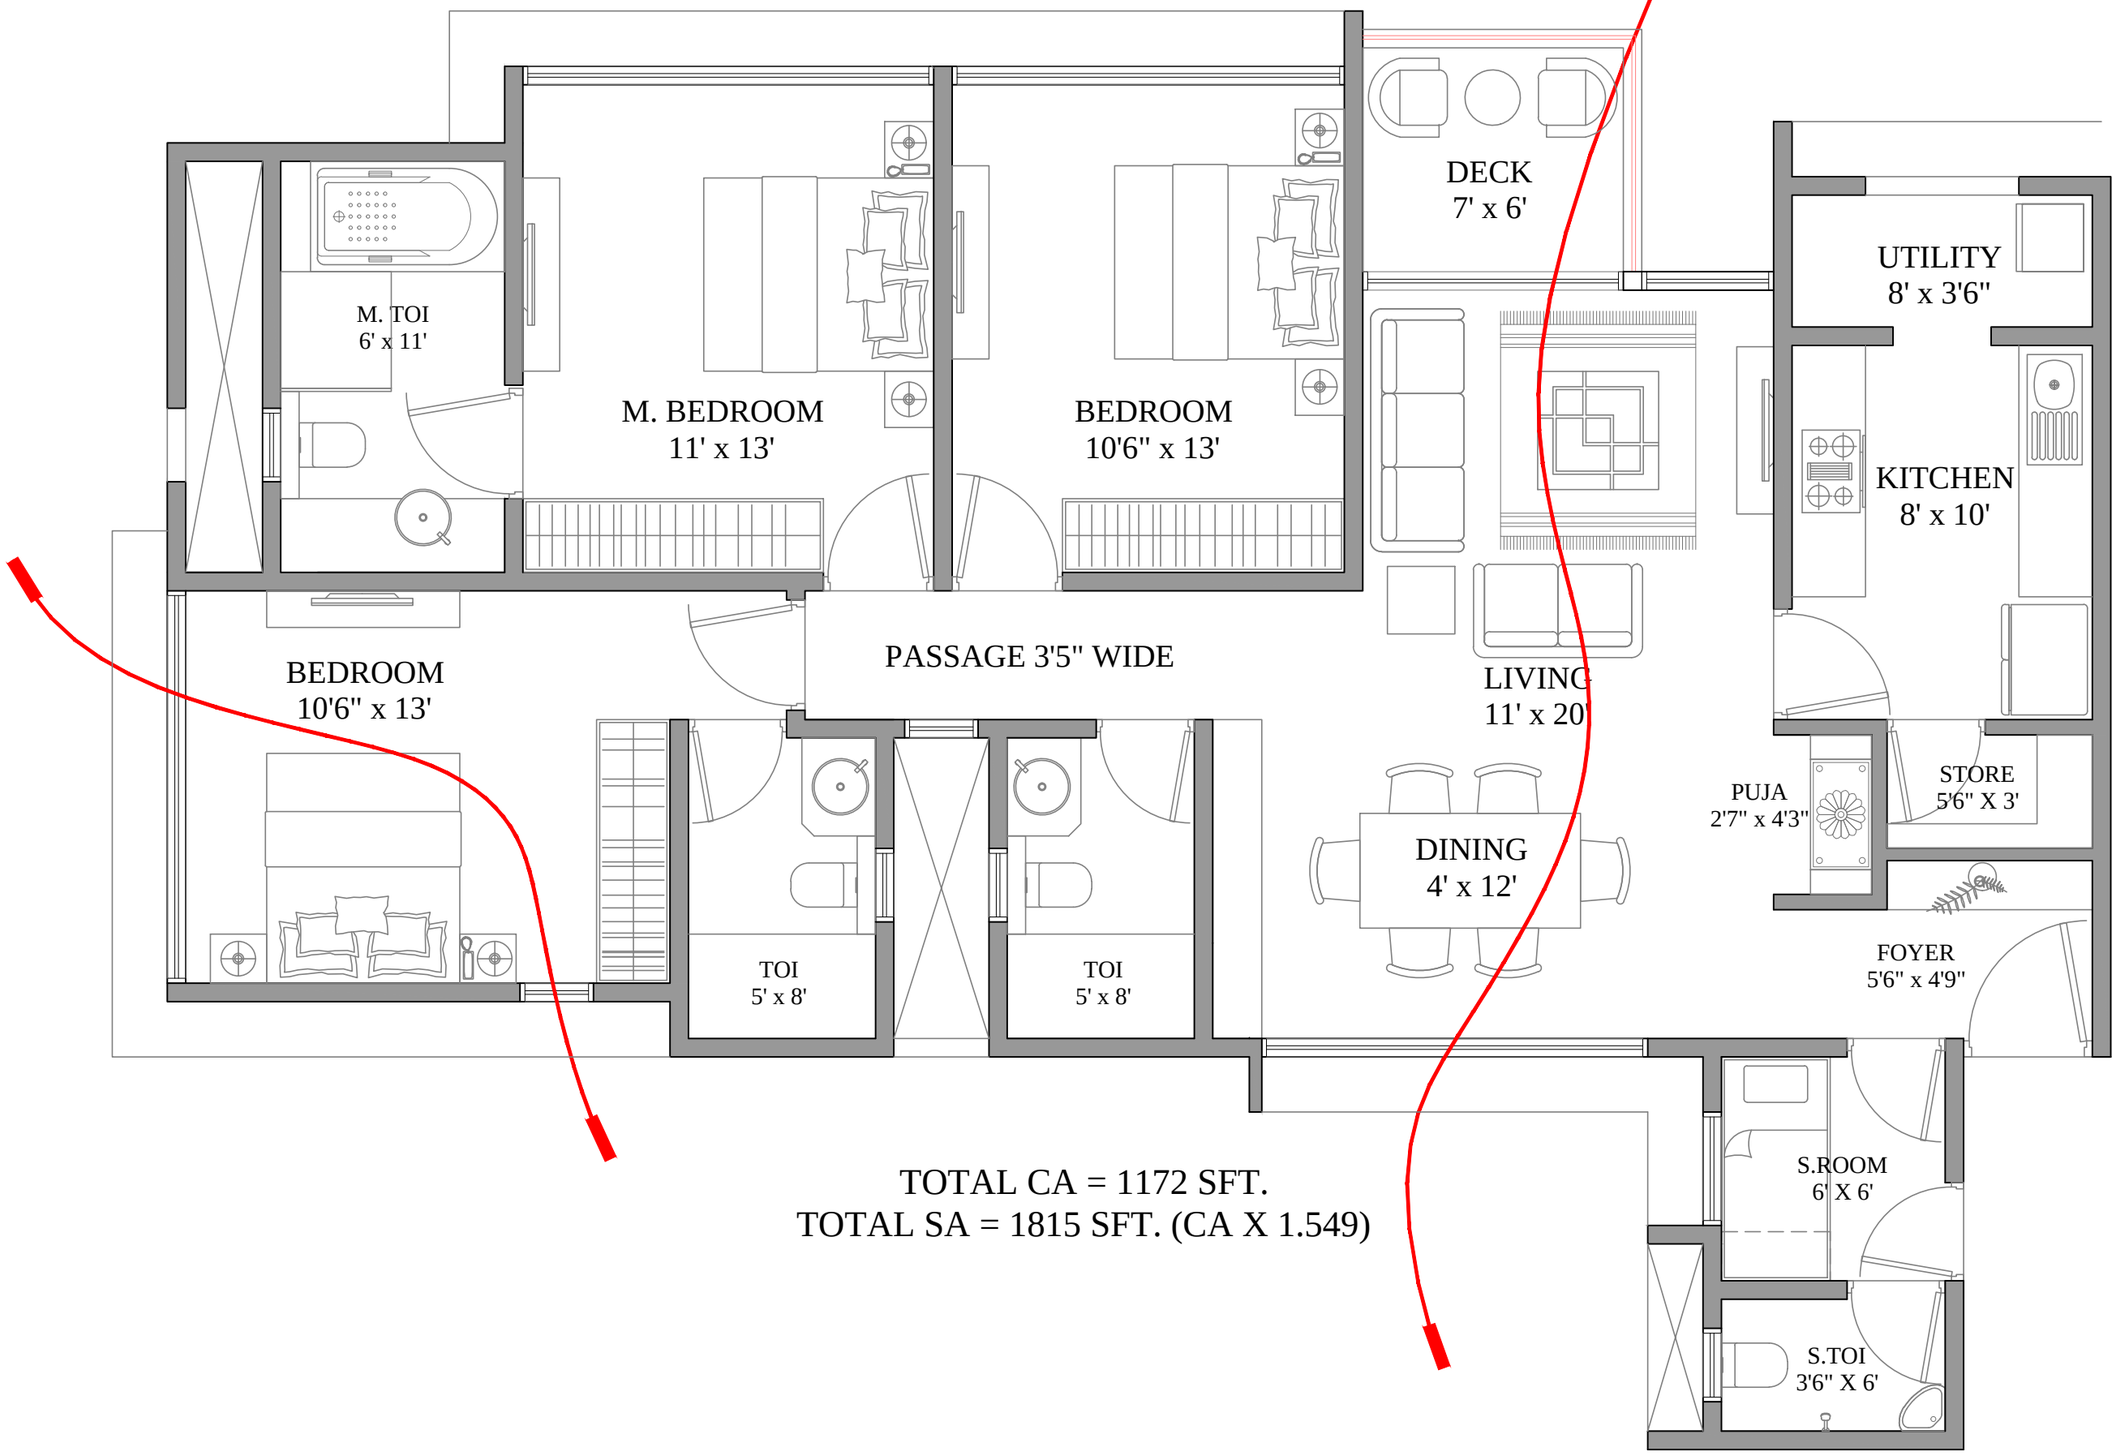

TOTAL CA = 1172 SFT.
TOTAL SA = 1815 SFT. (CA X 1.549)

KAPADIA ASSOCIATES DESIGN LLP

1:50