
CASA PASEO - ASPIRATIONAL HOUSING
OPTION 4

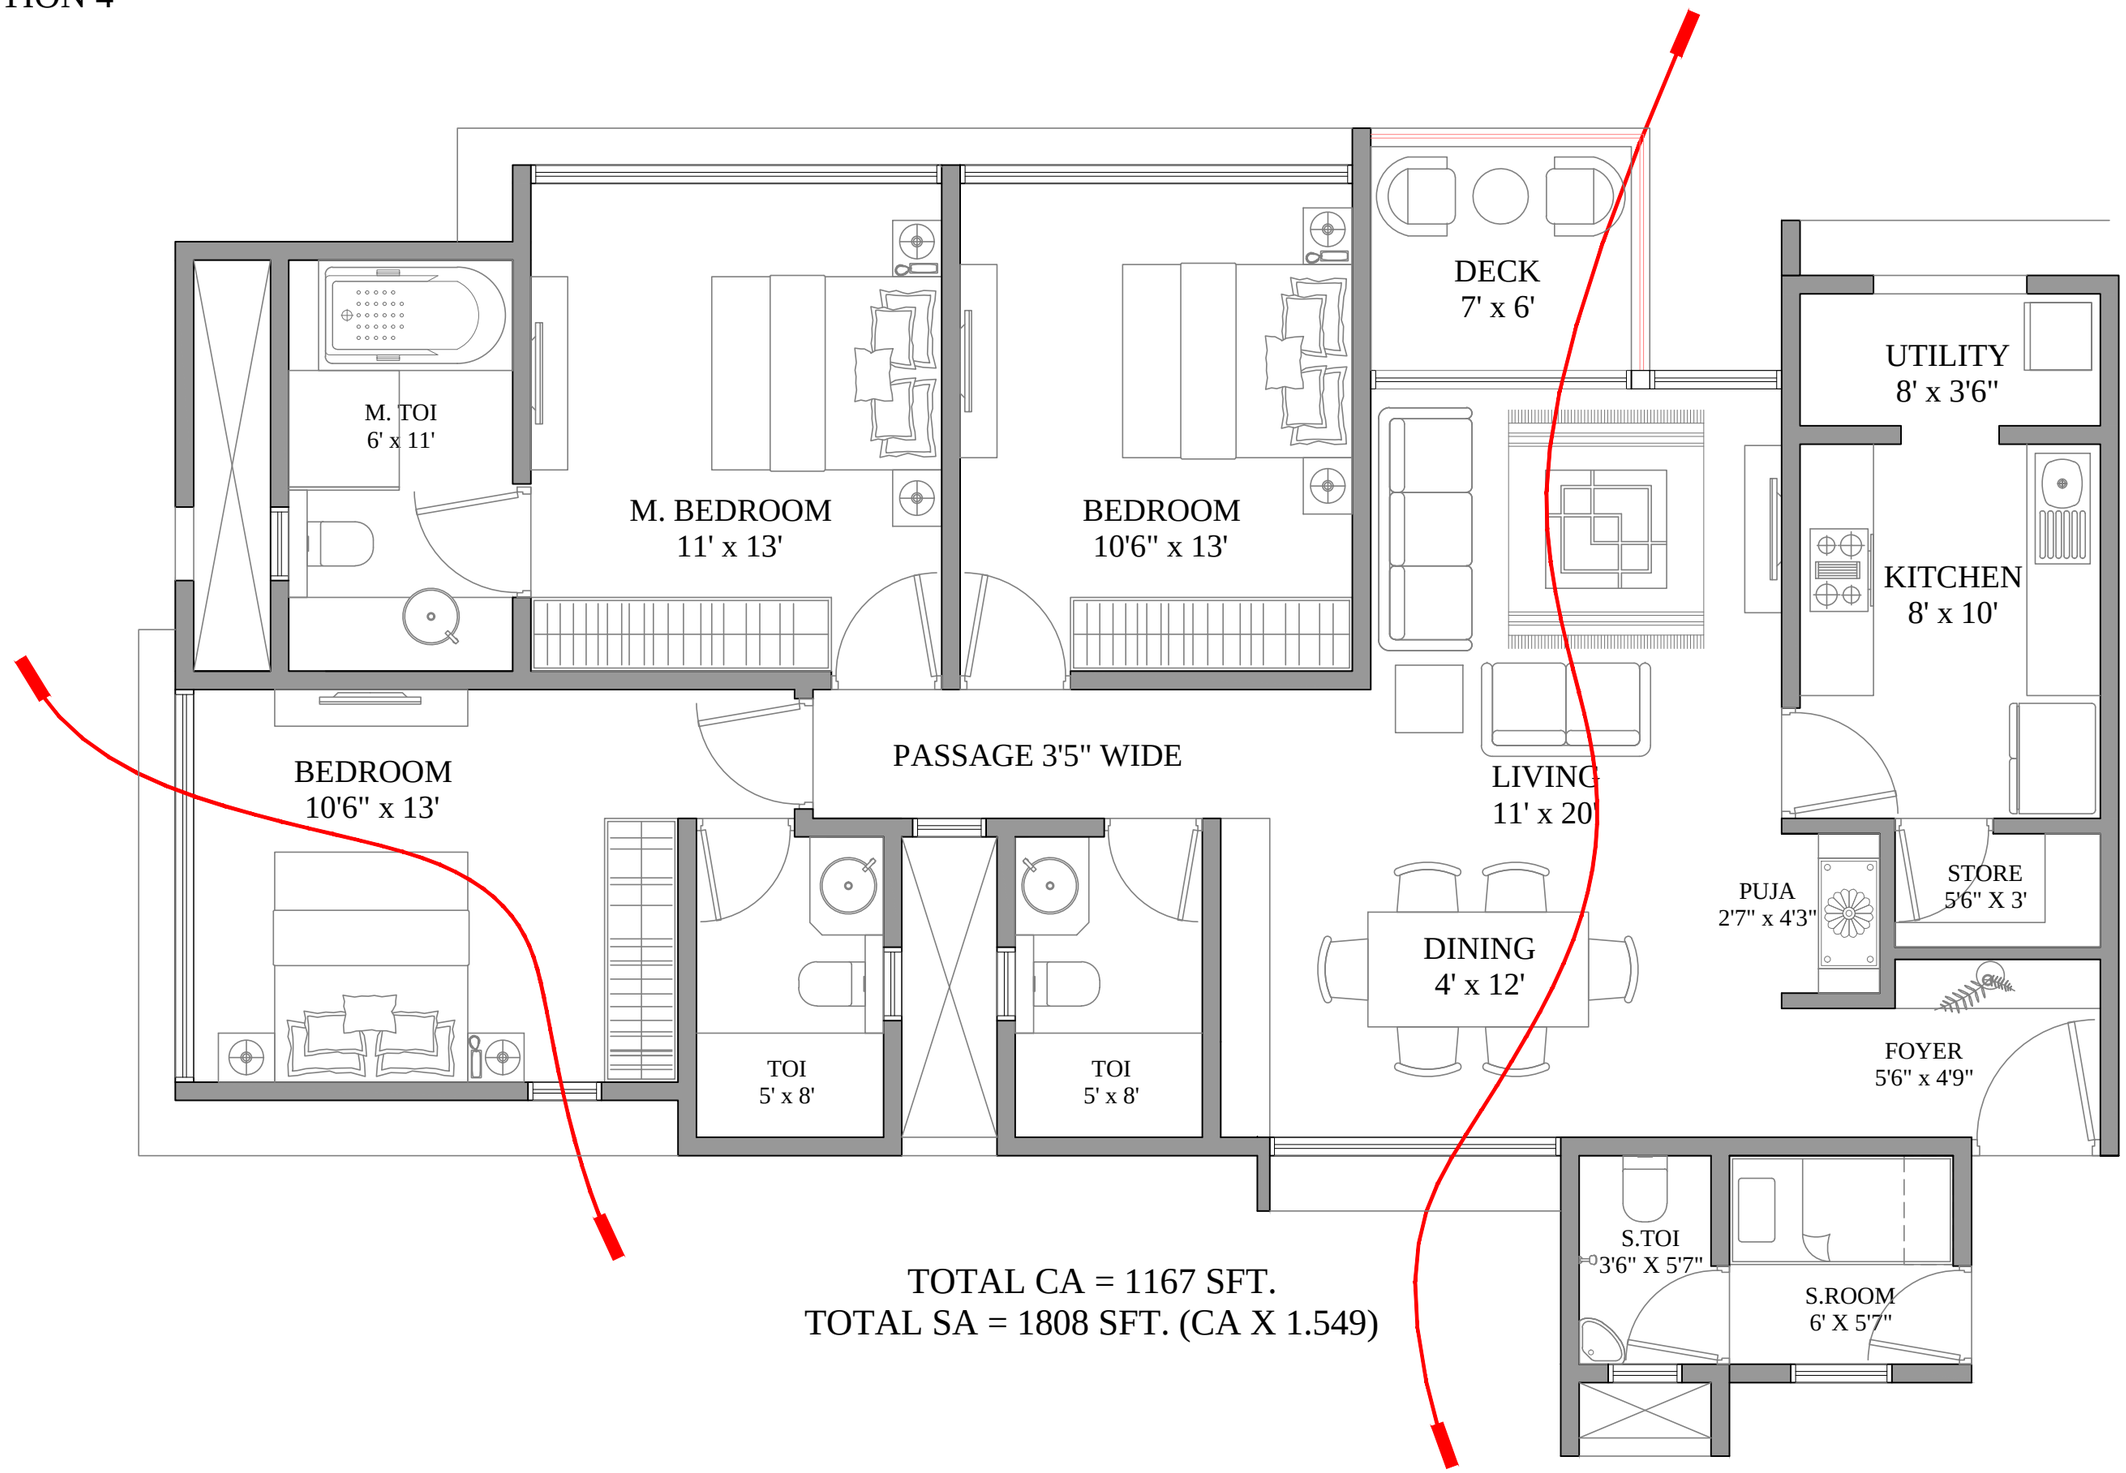

TOTAL CA = 1167 SFT.
TOTAL SA = 1808 SFT. (CA X 1.549)

KAPADIA ASSOCIATES DESIGN LLP

1:50