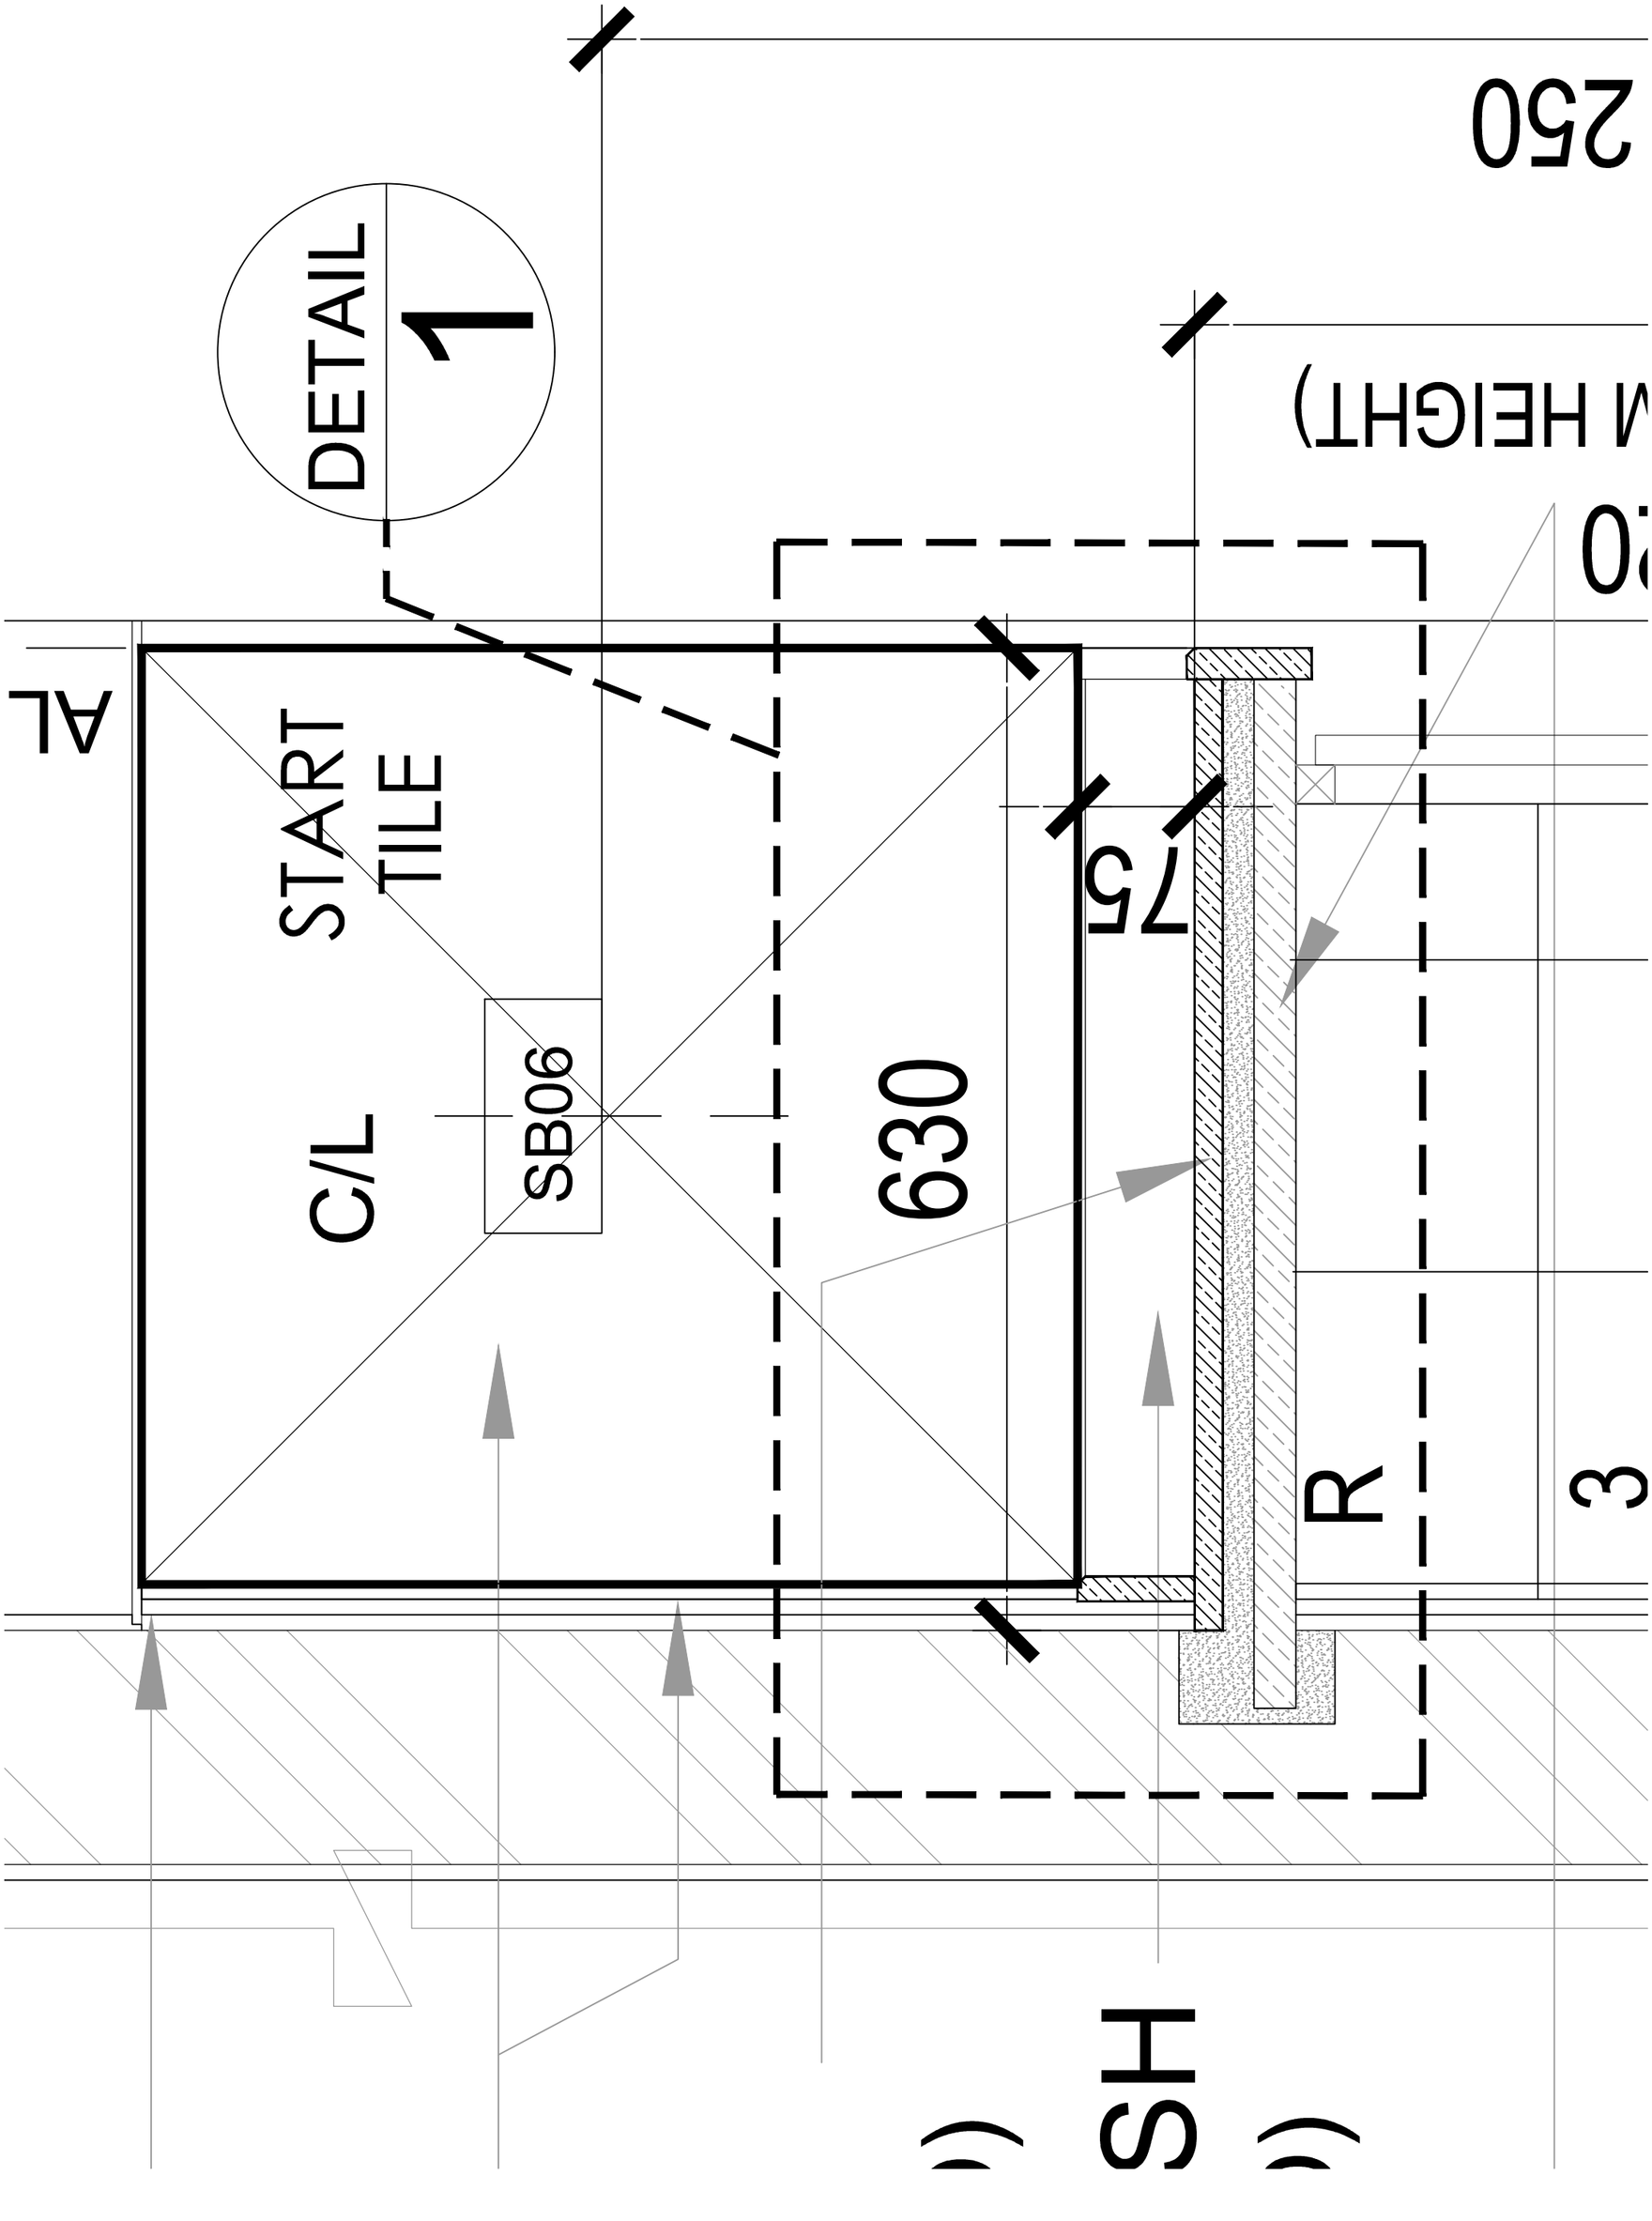

250
M HEIGHT)
20
DETAIL
1
START
TILE
AL
C/L
SB06
630
75
R
3
SH