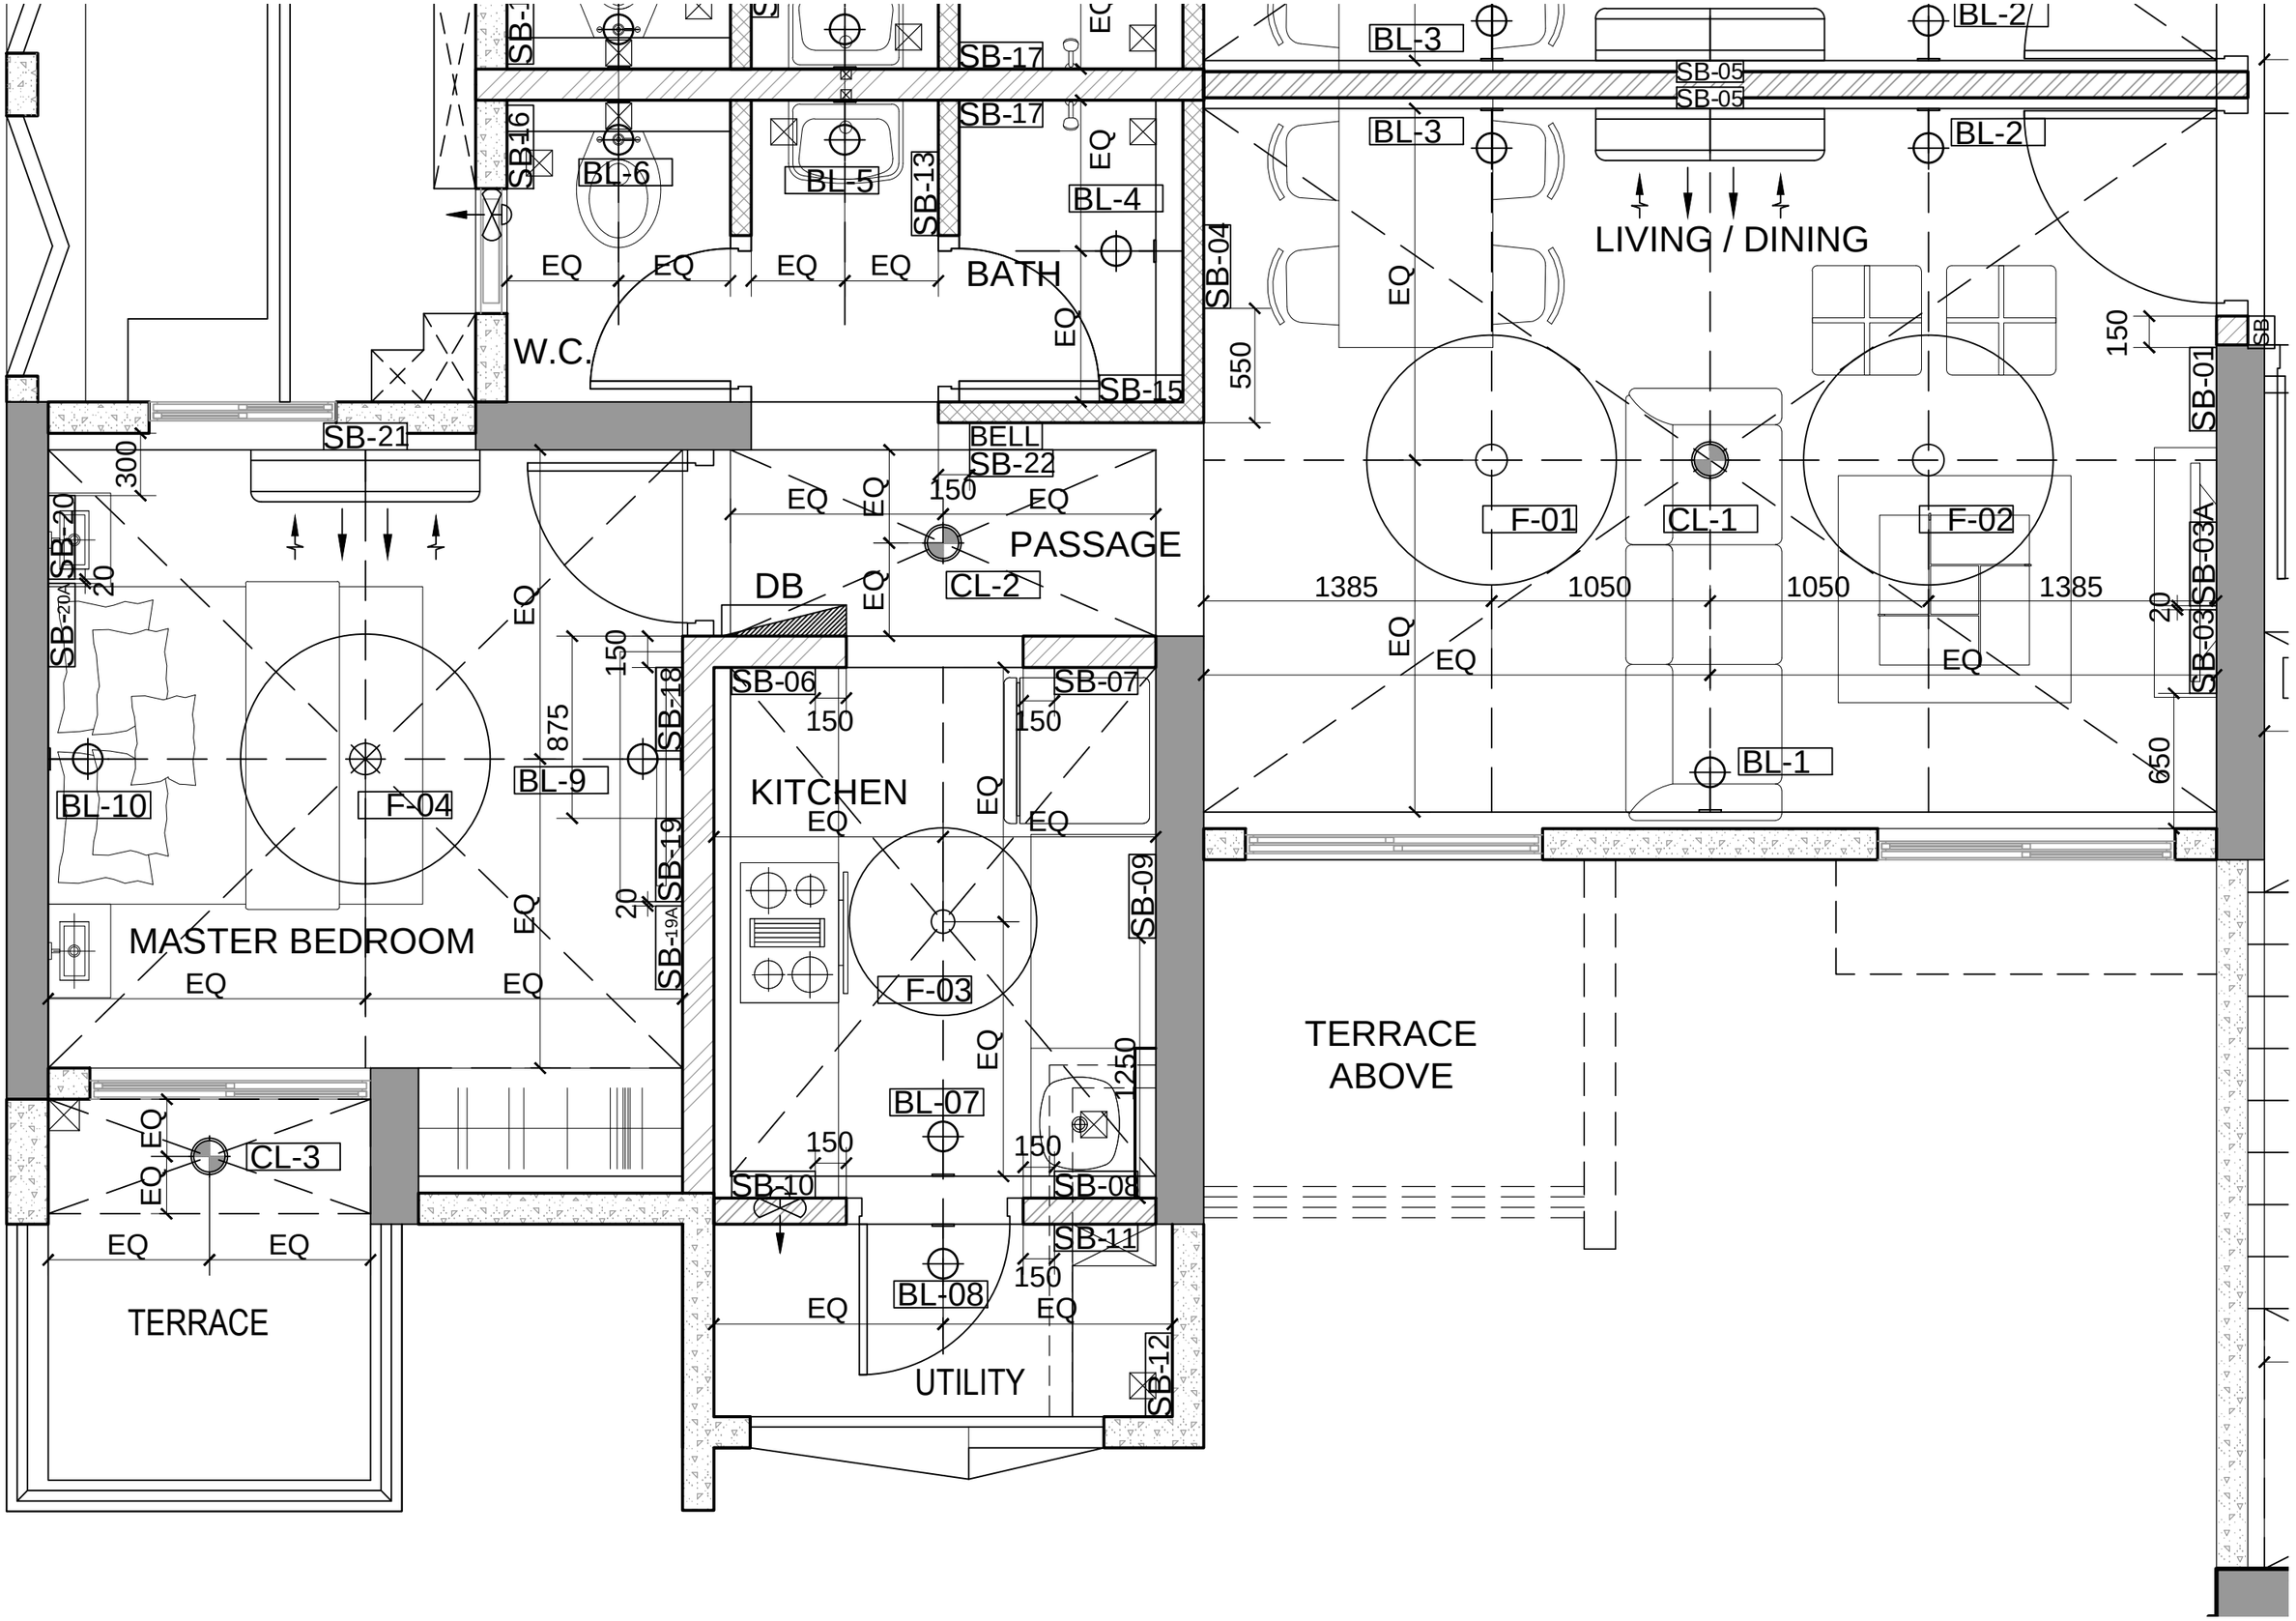

SB-17
SB-17
SB-16
BL-6
BL-5
SB-13
BL-4
EQ
BATH
W.C.
SB-15
SB-21
BELL
SB-22
300
SB-20
20
SB-20A
EQ
150
PASSAGE
DB
CL-2
SB-06
SB-07
150
150
SB-18
875
BL-9
KITCHEN
BL-10
F-04
SB-19
20
SB-19A
SB-09
F-03
MASTER BEDROOM
EQ
BL-07
1250
150
150
SB-10
SB-08
SB-11
150
BL-08
CL-3
TERRACE
UTILITY
SB-12
BL-3
SB-05
SB-05
BL-2
BL-3
BL-2
LIVING / DINING
SB-04
550
F-01
CL-1
F-02
1385
1050
1050
1385
SB-01
150
SB
SB-03A
20
SB-03
650
BL-1
TERRACE
ABOVE