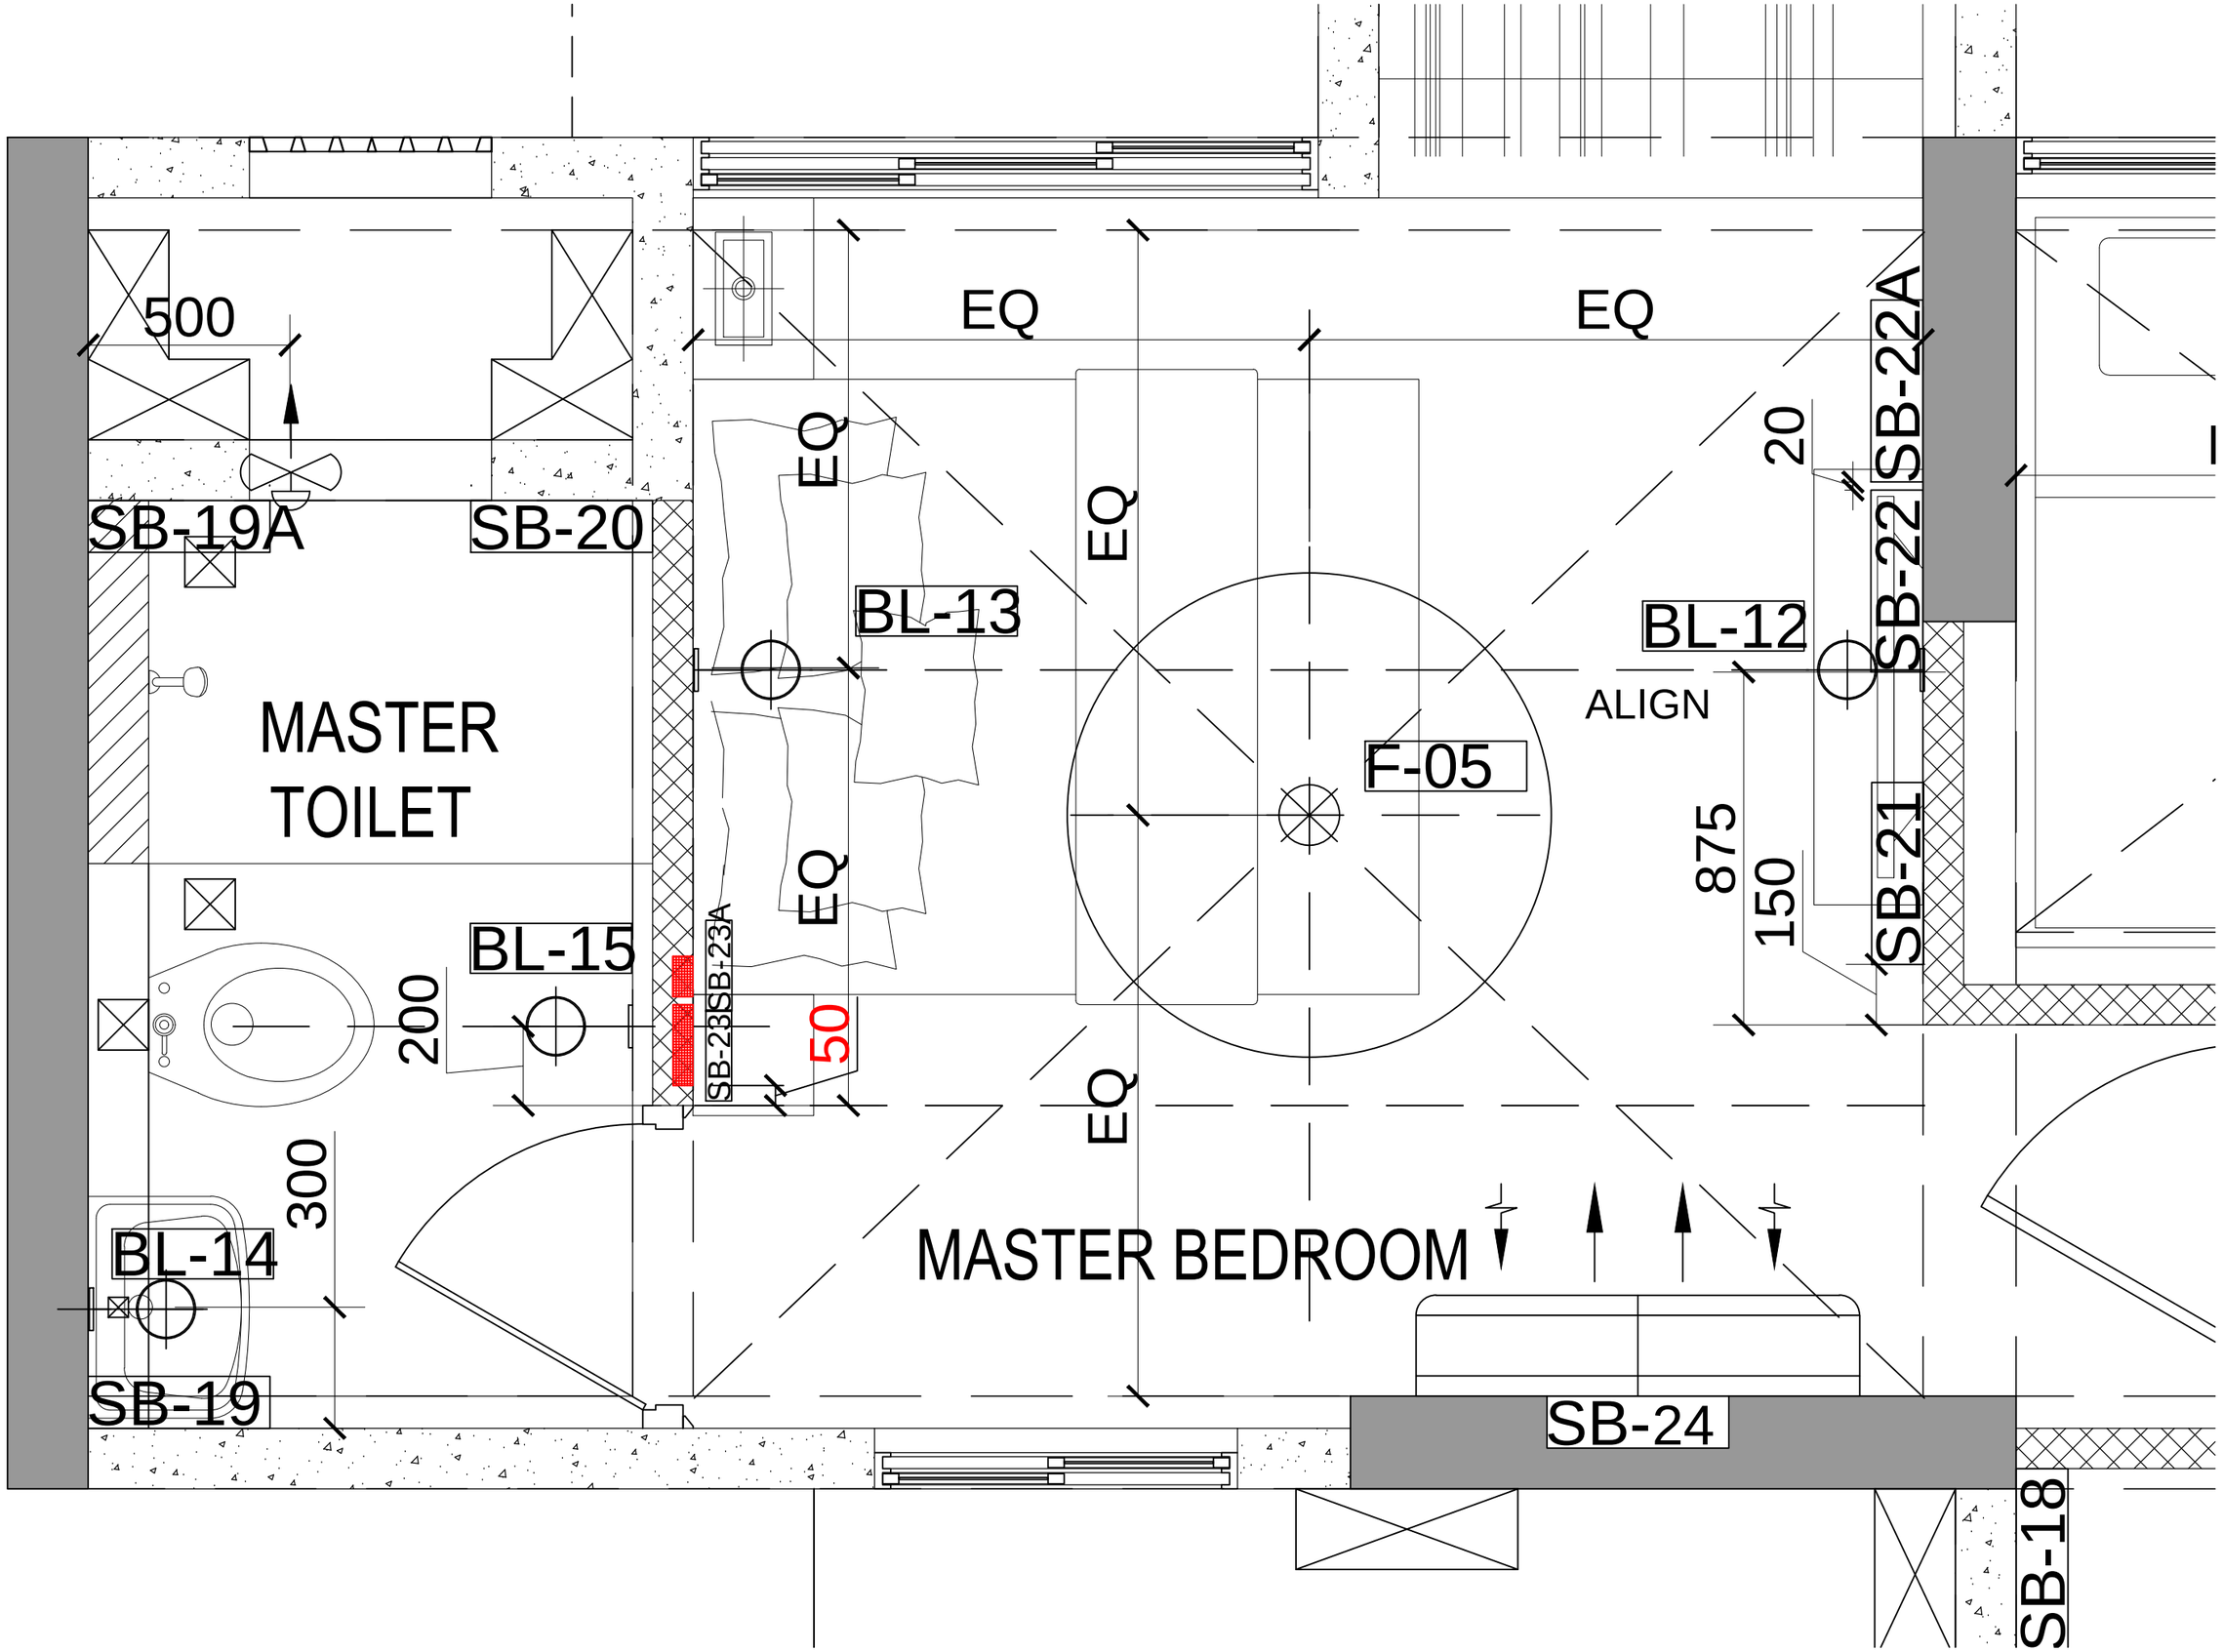

500
EQ
EQ
EQ
EQ
EQ
EQ
20
SB-22A
SB-22
SB-19A
SB-20
BL-13
BL-12
ALIGN
F-05
MASTER
TOILET
875
150
SB-21
BL-15
200
SB-23
SB-23A
50
300
BL-14
MASTER BEDROOM
SB-19
SB-24
SB-18