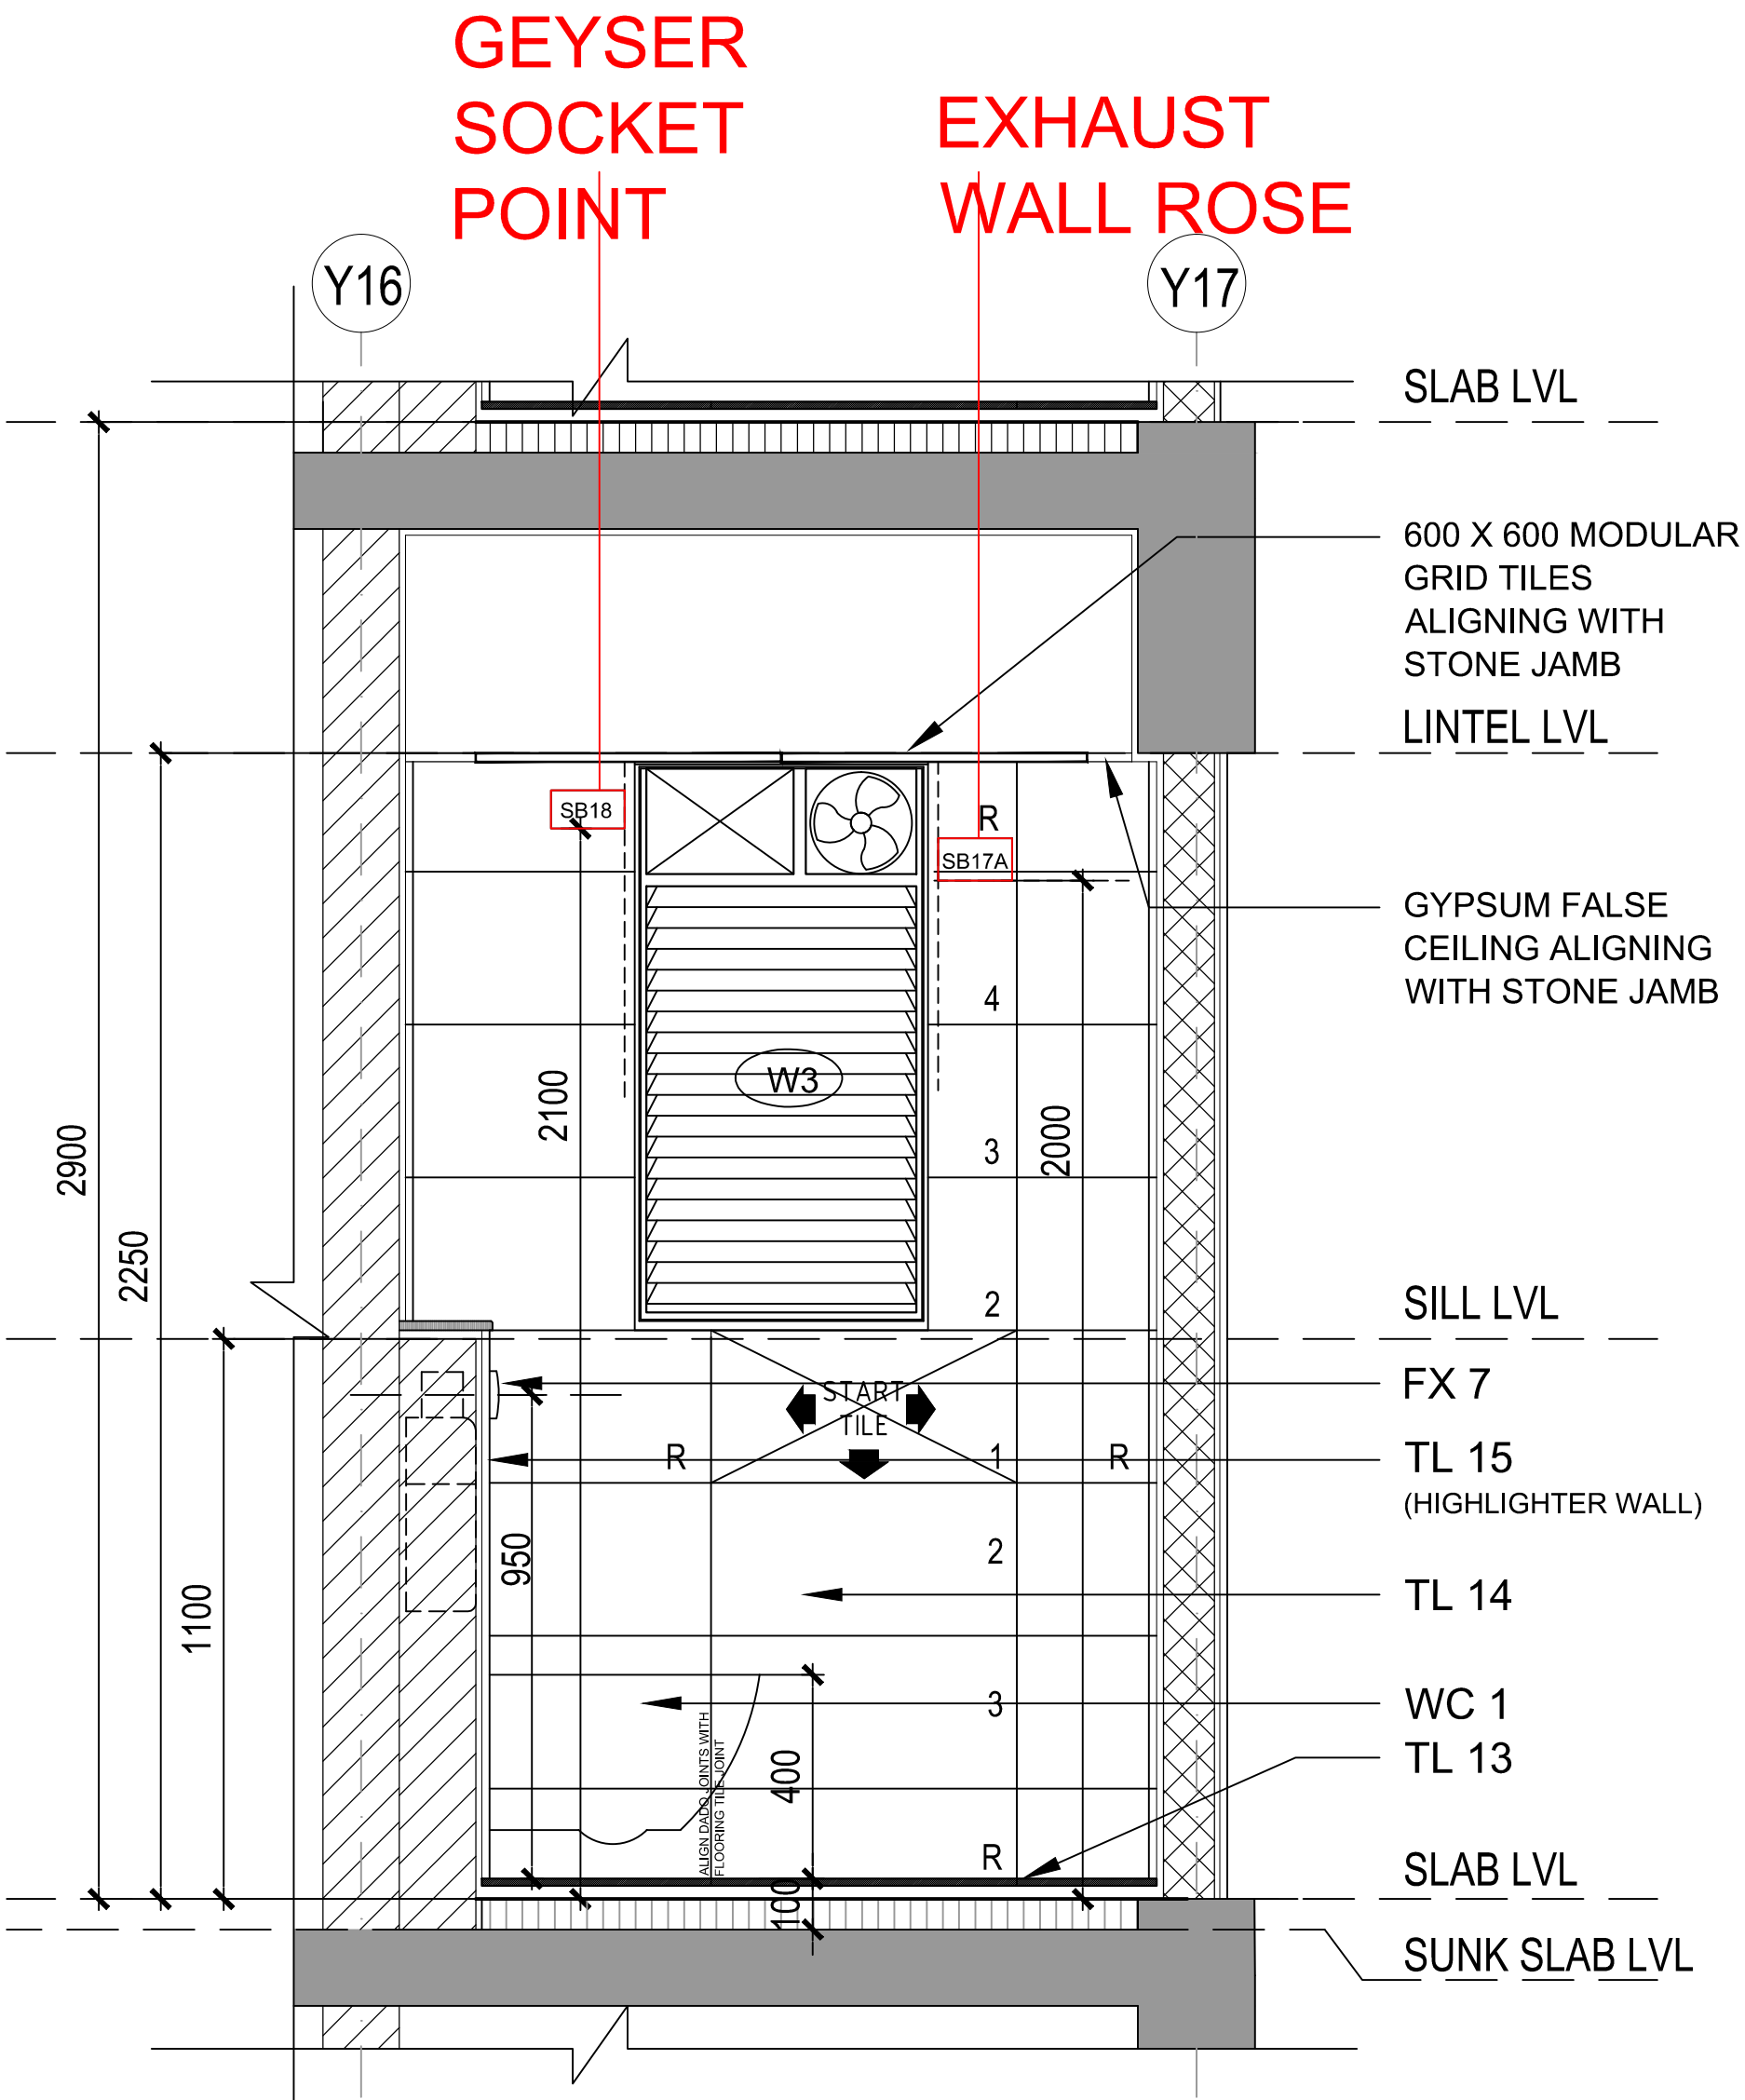


ELEVATION C

SCALE 1:25