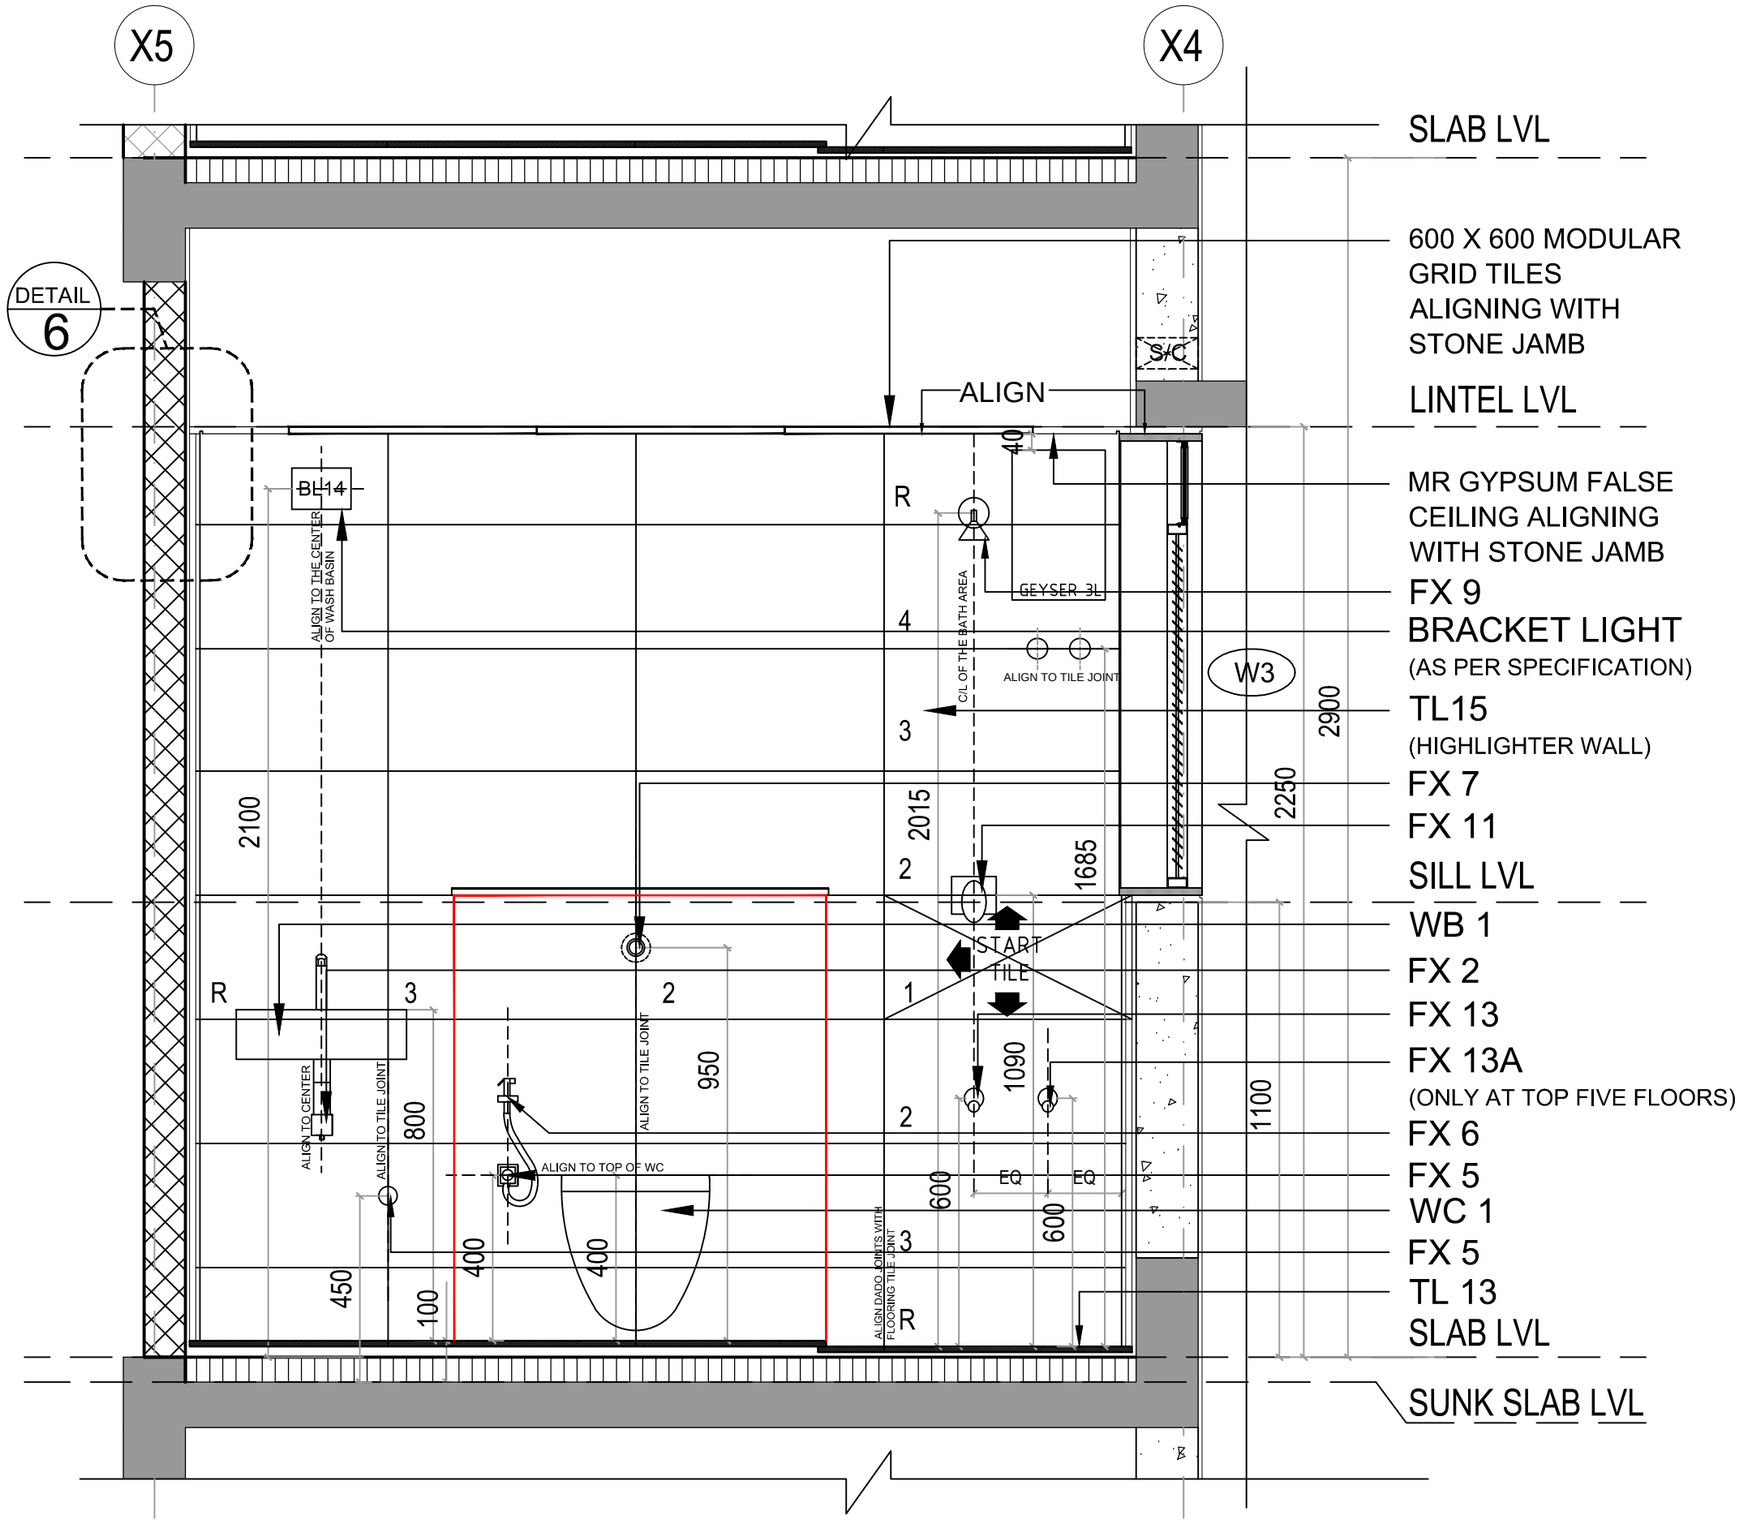



# ELEVATION D

SCALE 1:25