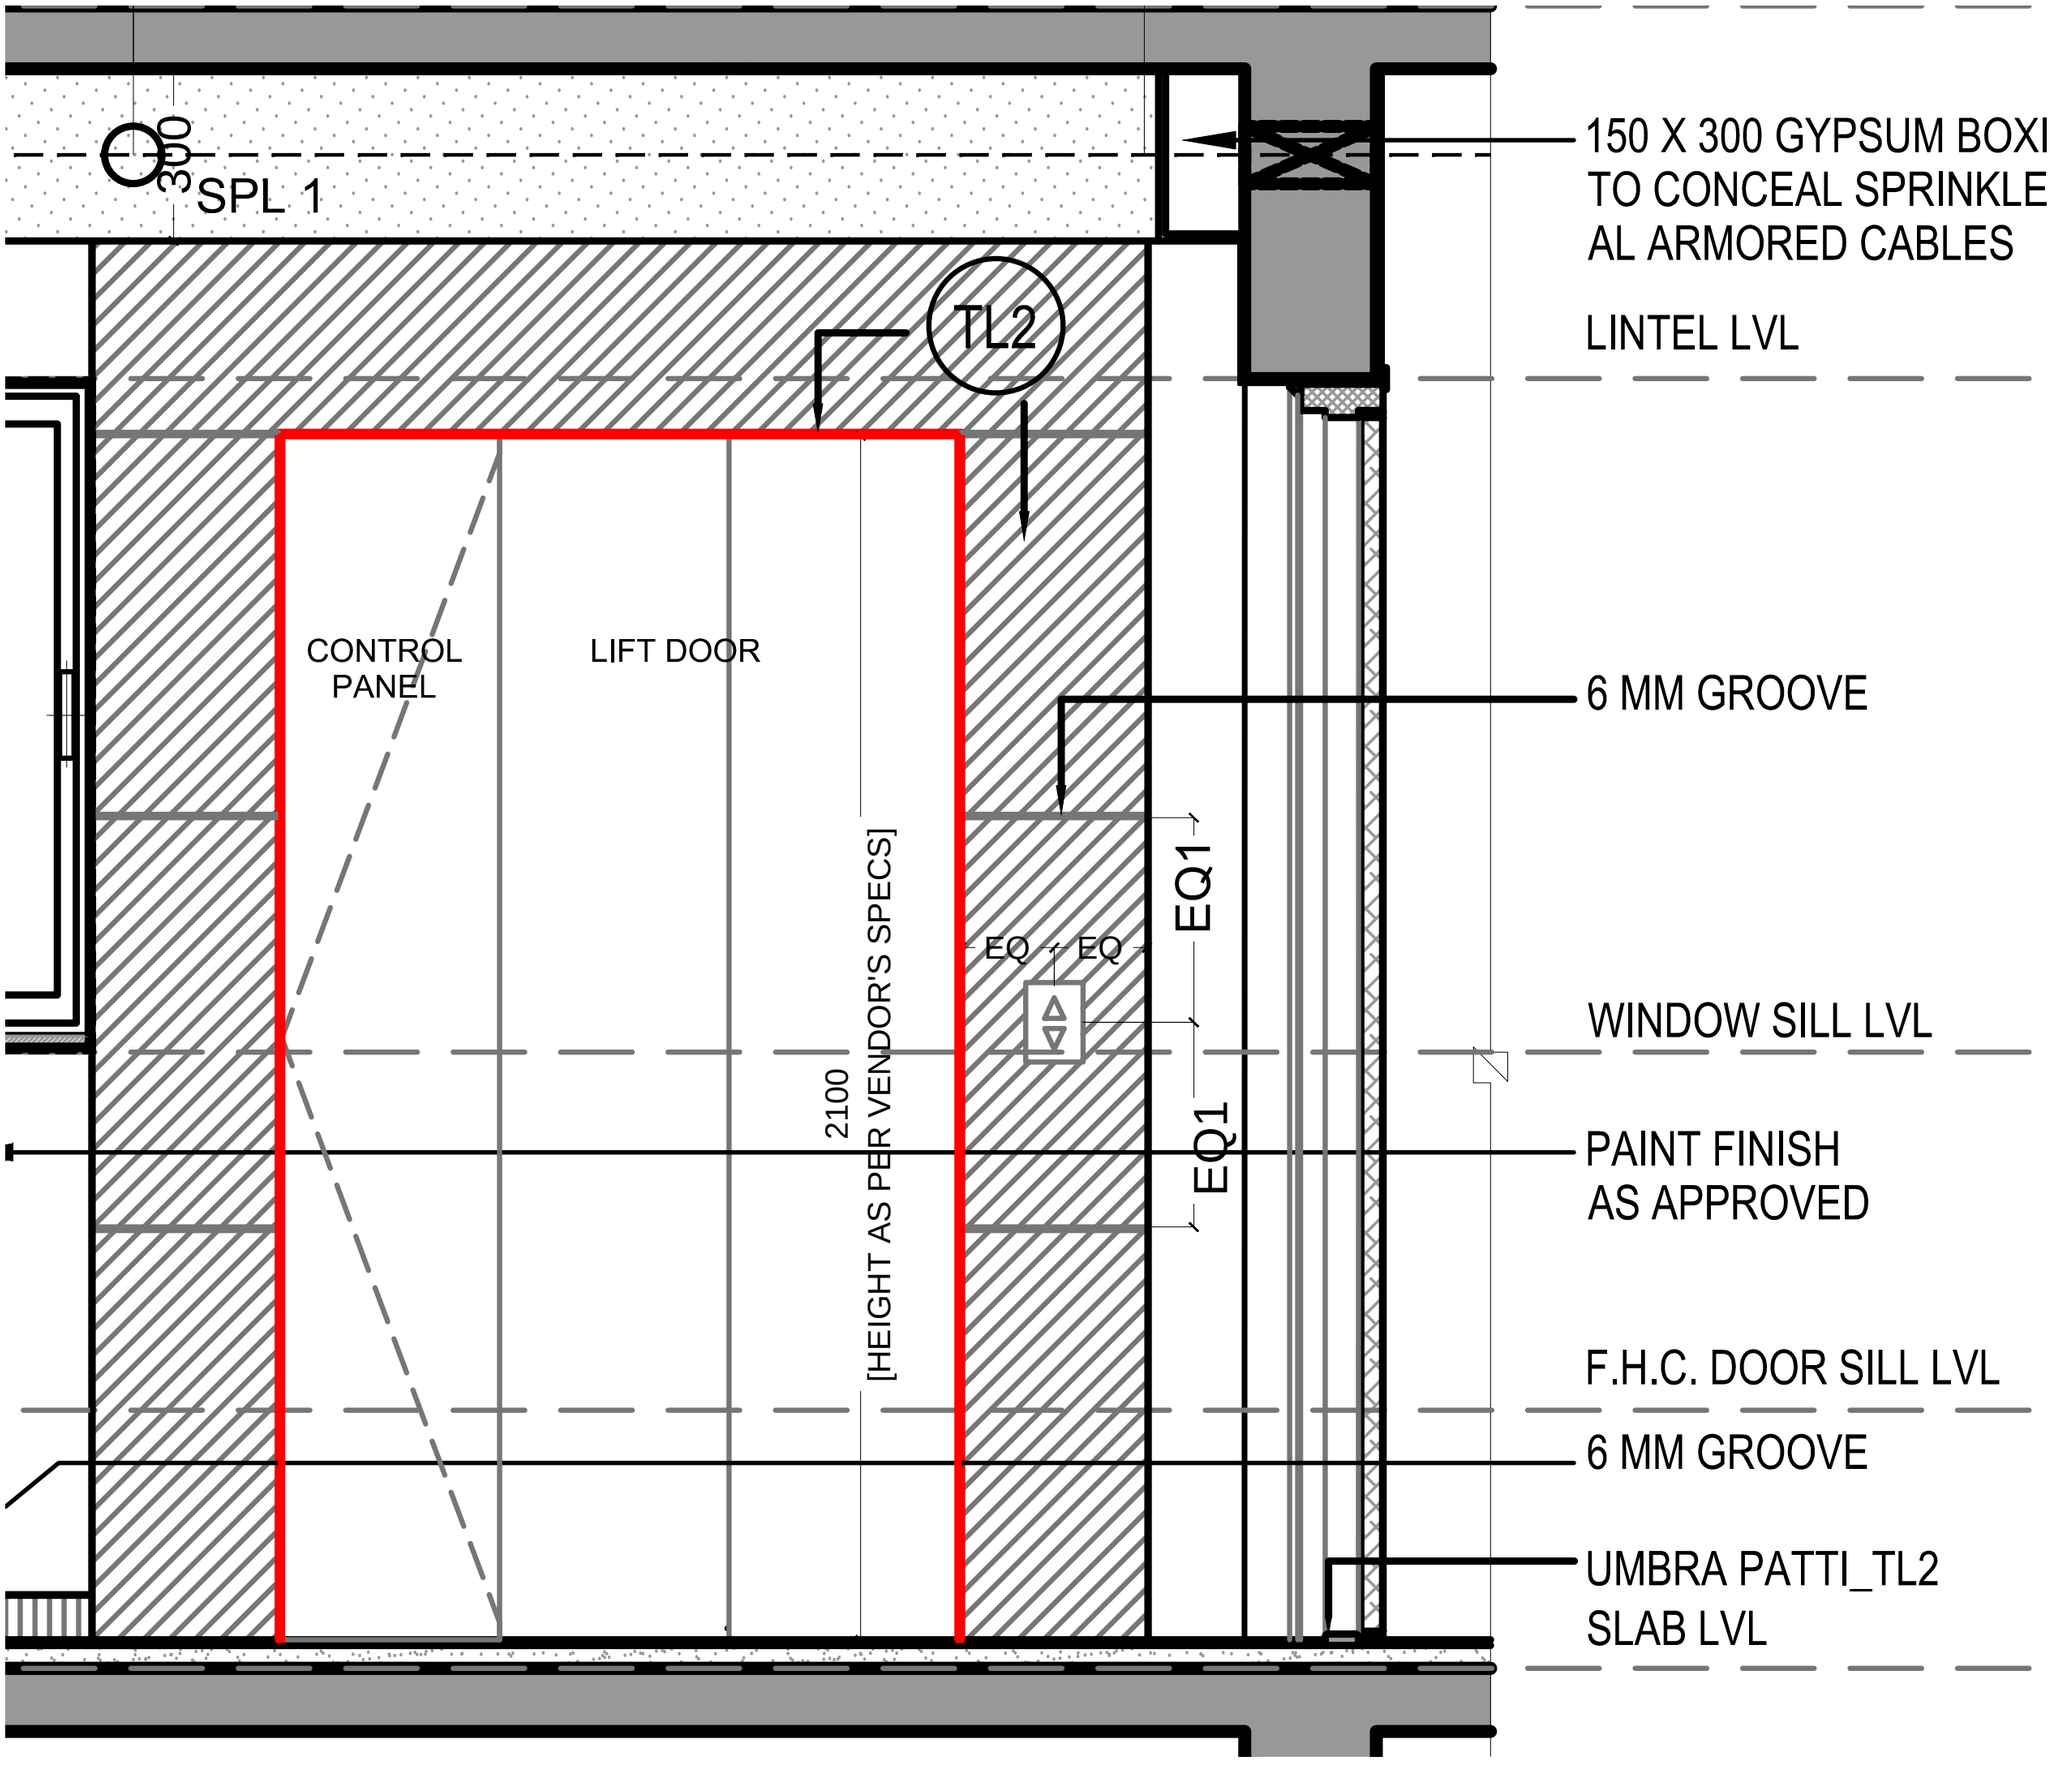

300
SPL 1
TL2
150 X 300 GYPSUM BOXI
TO CONCEAL SPRINKLE
AL ARMORED CABLES
LINTEL LVL
CONTROL
PANEL
LIFT DOOR
6 MM GROOVE
[HEIGHT AS PER VENDOR'S SPECS]
2100
EQ
EQ
EQ1
EQ1
WINDOW SILL LVL
PAINT FINISH
AS APPROVED
F.H.C. DOOR SILL LVL
6 MM GROOVE
UMBRA PATTI_TL2
SLAB LVL