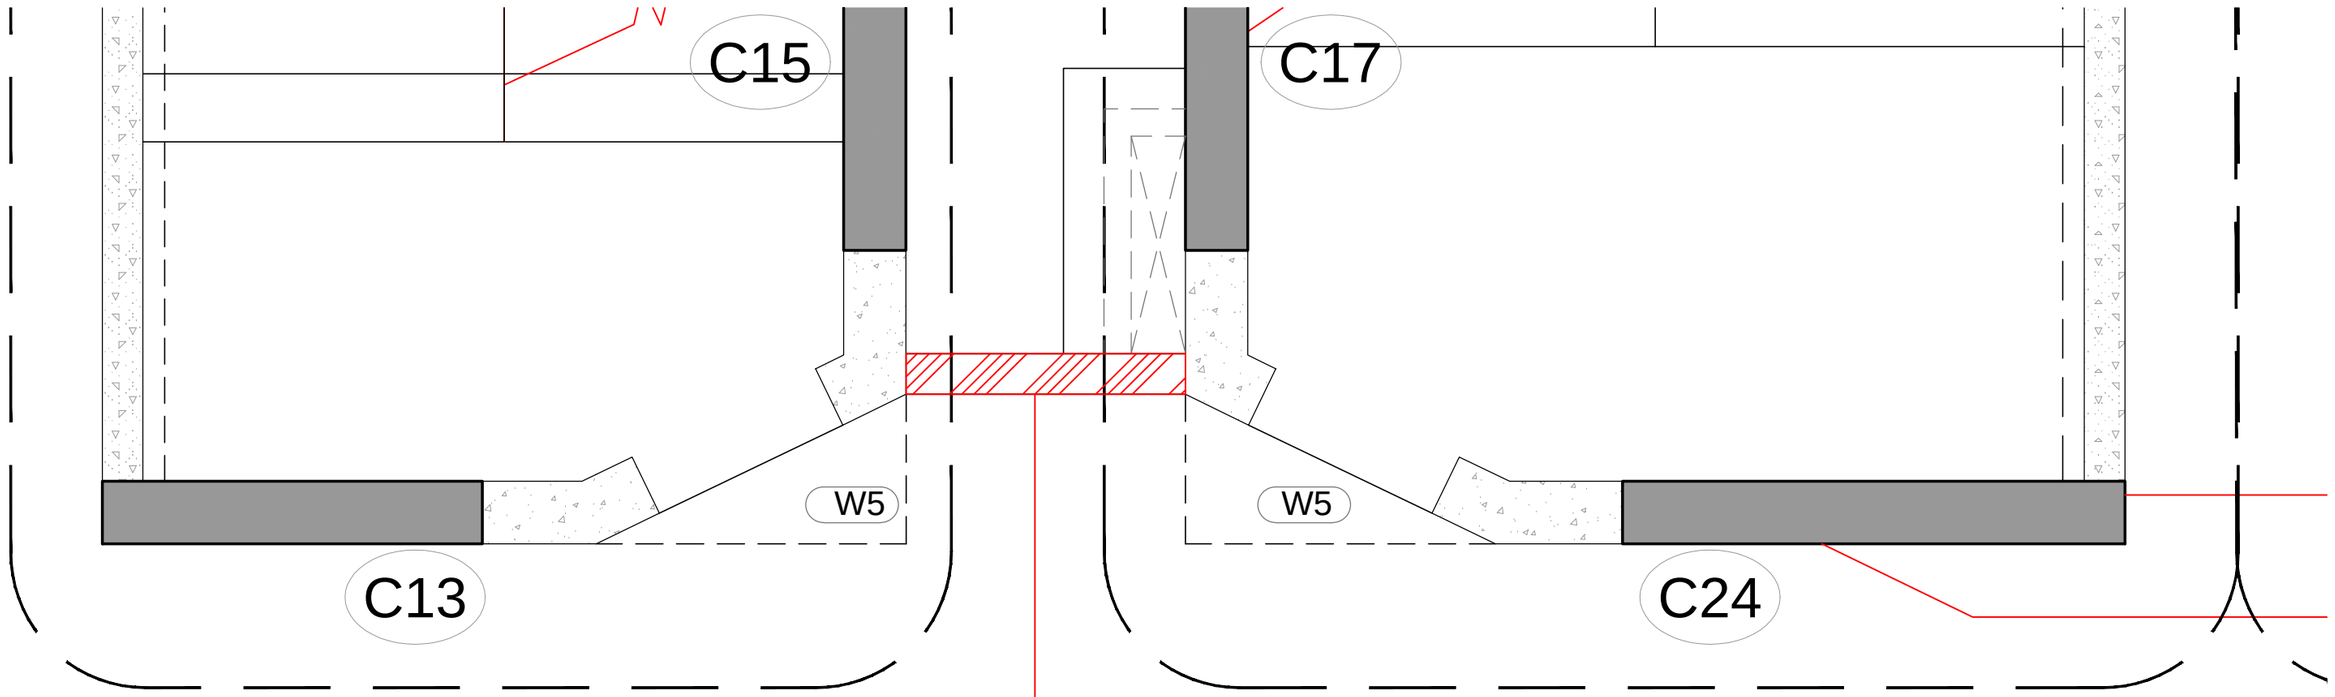

C15
C17
W5
W5
C13
C24
150 THK PARAPET WALL