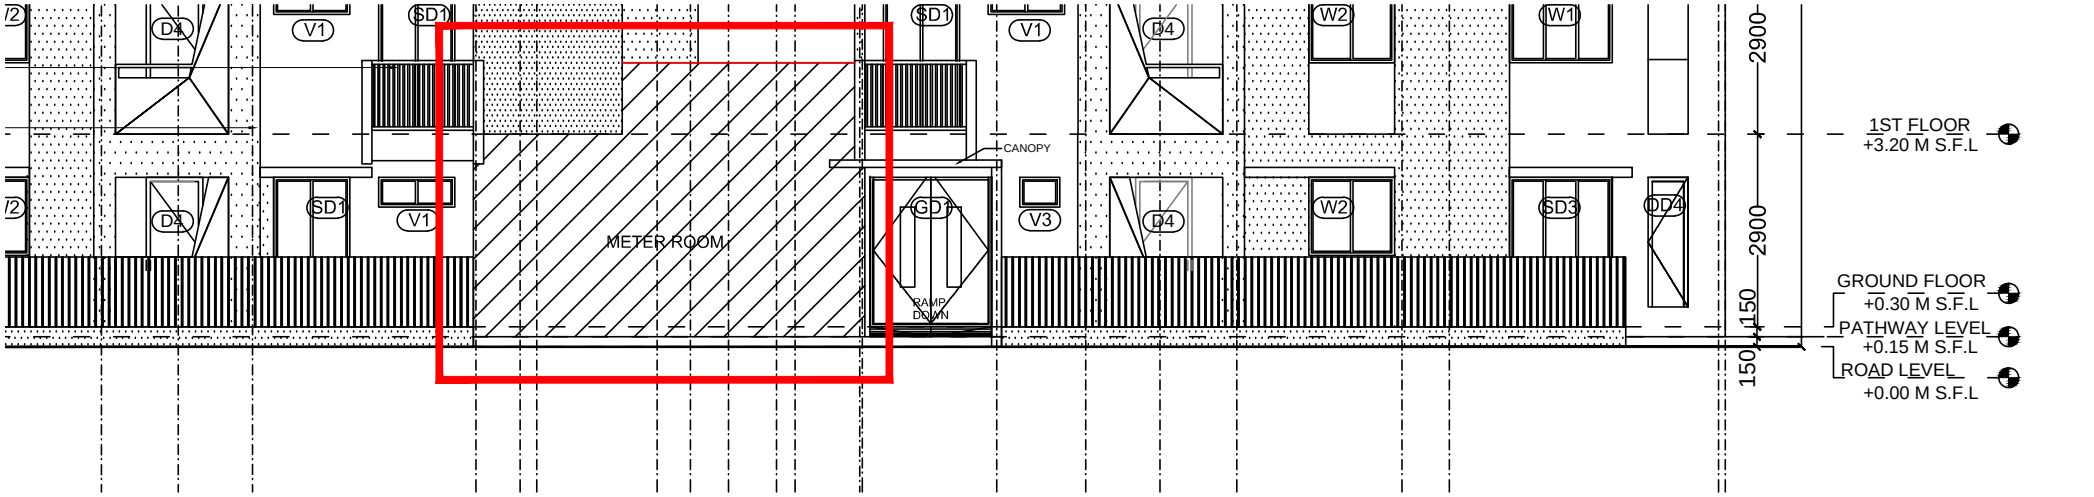



# 2 ELEVATION B

1 : 100