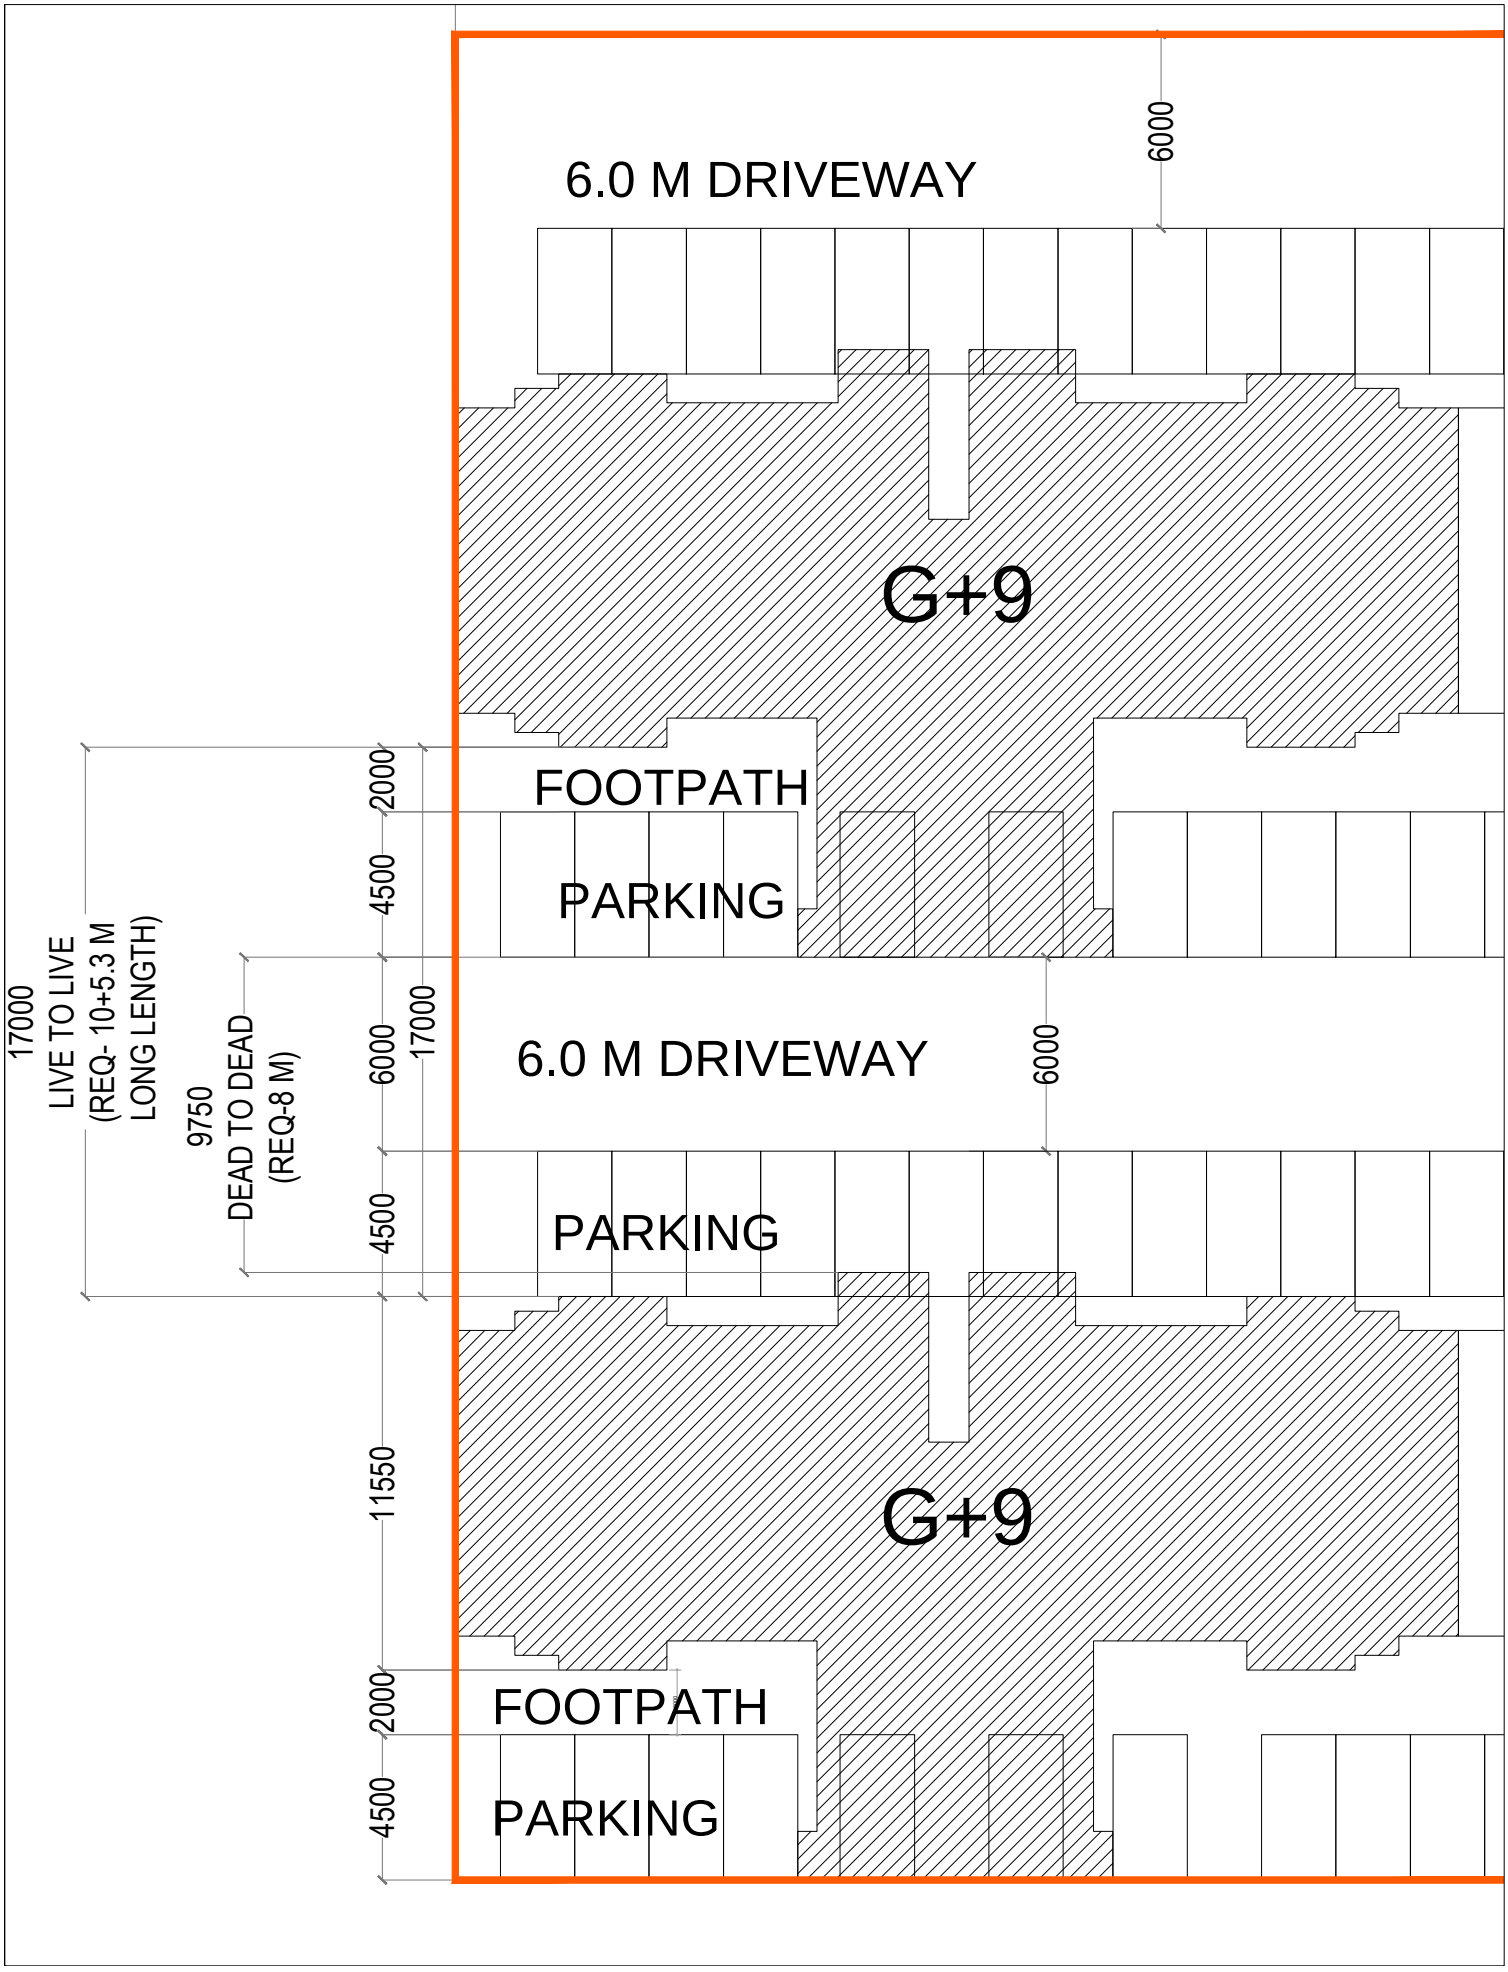

6000
6.0 M DRIVEWAY
G+9
2000
FOOTPATH
4500
PARKING
17000
LIVE TO LIVE
(REQ- 10+5.3 M
LONG LENGTH)
9750
DEAD TO DEAD
(REQ-8 M)
6000
17000
6.0 M DRIVEWAY
6000
4500
PARKING
11550
G+9
2000
FOOTPATH
4500
PARKING