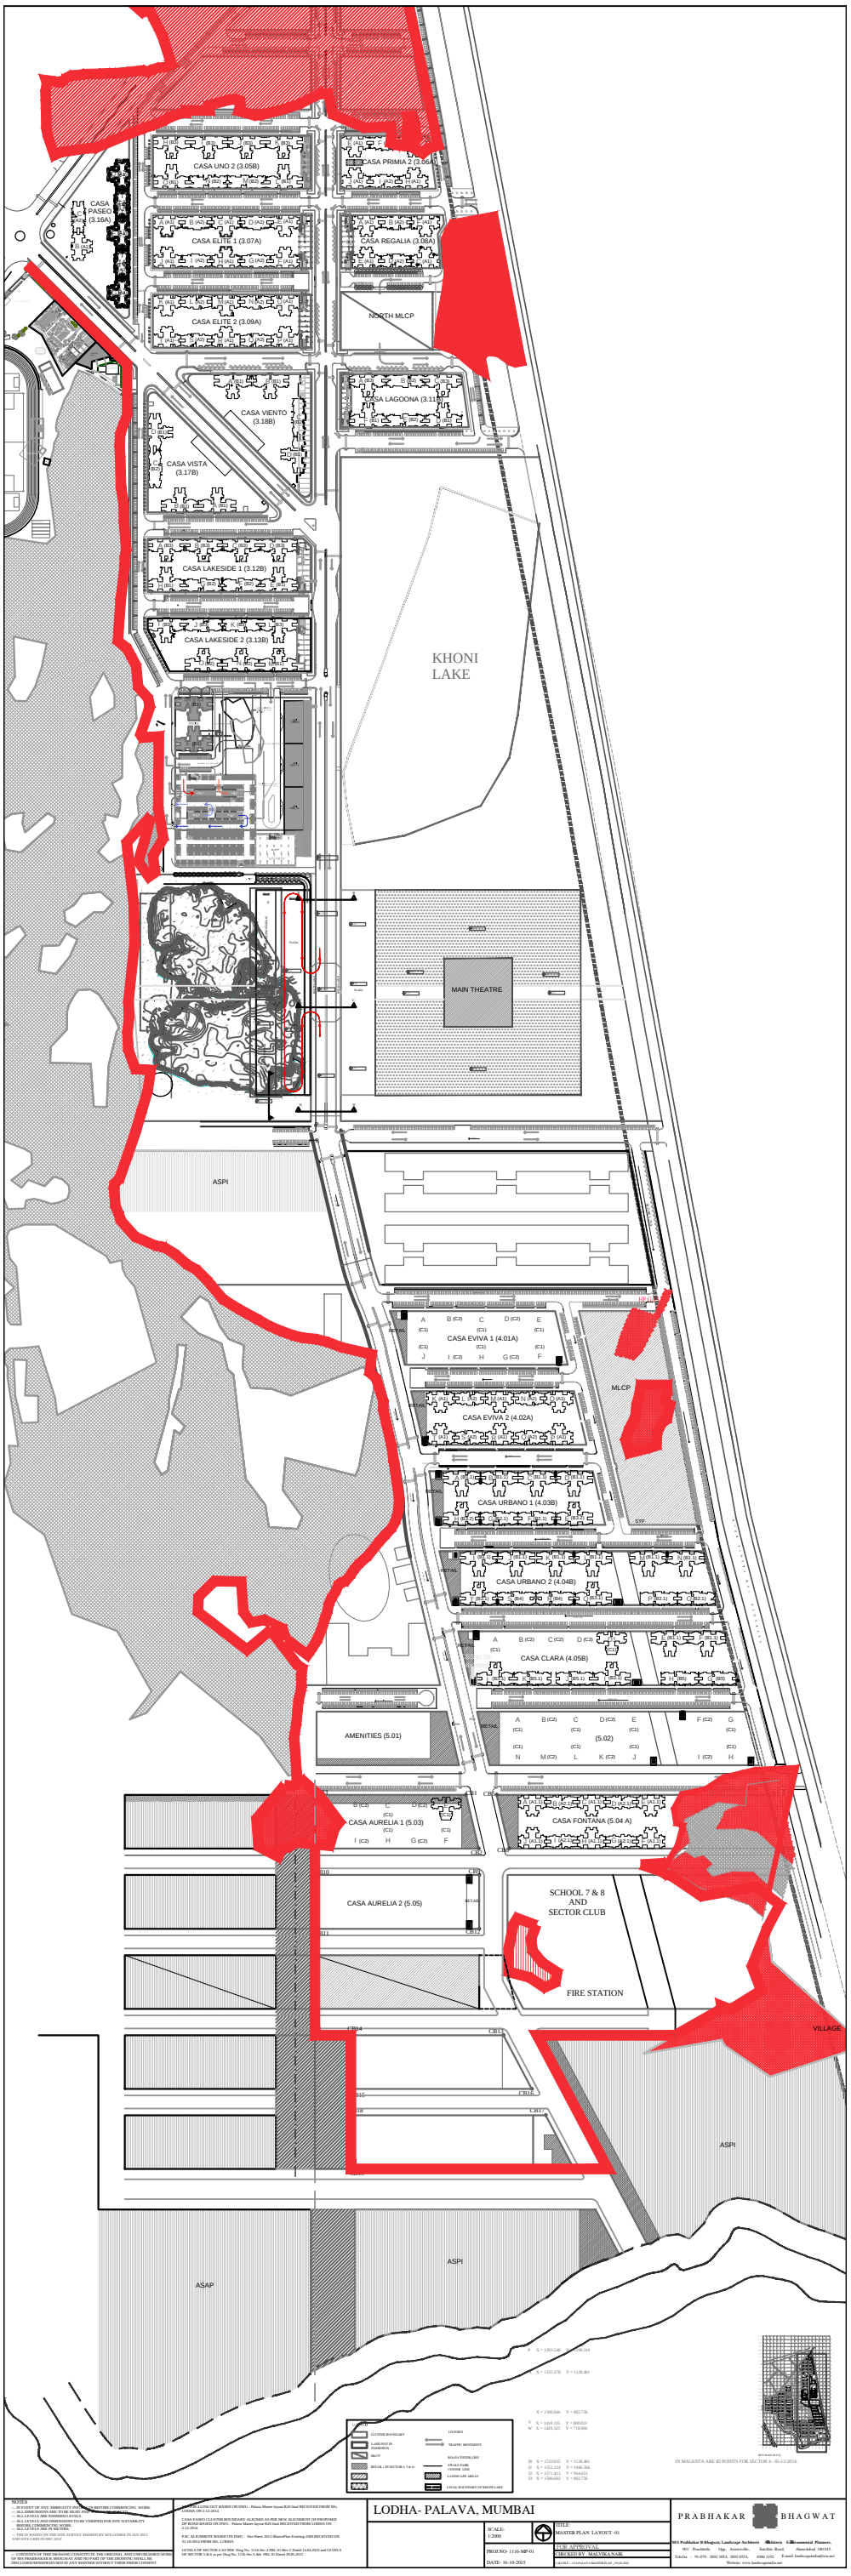

CASA UNO 2 (3.05B)
CASA PRIMA 2 (3.06A)
CASA PASEO (3.16A)
CASA ELITE 1 (3.07A)
CASA REGALIA (3.08A)
CASA ELITE 2 (3.09A)
NORTH MLCP
CASA LAGOONA (3.11A)
CASA VIENTO (3.18B)
CASA VISTA (3.17B)
CASA LAKESIDE 1 (3.12B)
CASA LAKESIDE 2 (3.13B)
KHONI LAKE
MAIN THEATRE
ASPI
CASA EVIVA 1 (4.01A)
MLCP
CASA EVIVA 2 (4.02A)
CASA URBANO 1 (4.03B)
CASA URBANO 2 (4.04B)
CASA CLARA (4.05B)
AMENITIES (5.01)
(5.02)
CASA AURELIA 1 (5.03)
CASA FONTANA (5.04 A)
CASA AURELIA 2 (5.05)
SCHOOL 7 & 8 AND SECTOR CLUB
FIRE STATION
VILLAGE
ASPI
ASAP
ASPI
LODHA- PALAVA, MUMBAI
SCALE: 1:2000
PROJ NO- 1116-MP-01
DATE- 16-10-2015
TITLE: MASTER PLAN LAYOUT -01
FOR APPROVAL
CHECKED BY- MALVIKA NAIK
PRABHAKAR BHAGWAT